



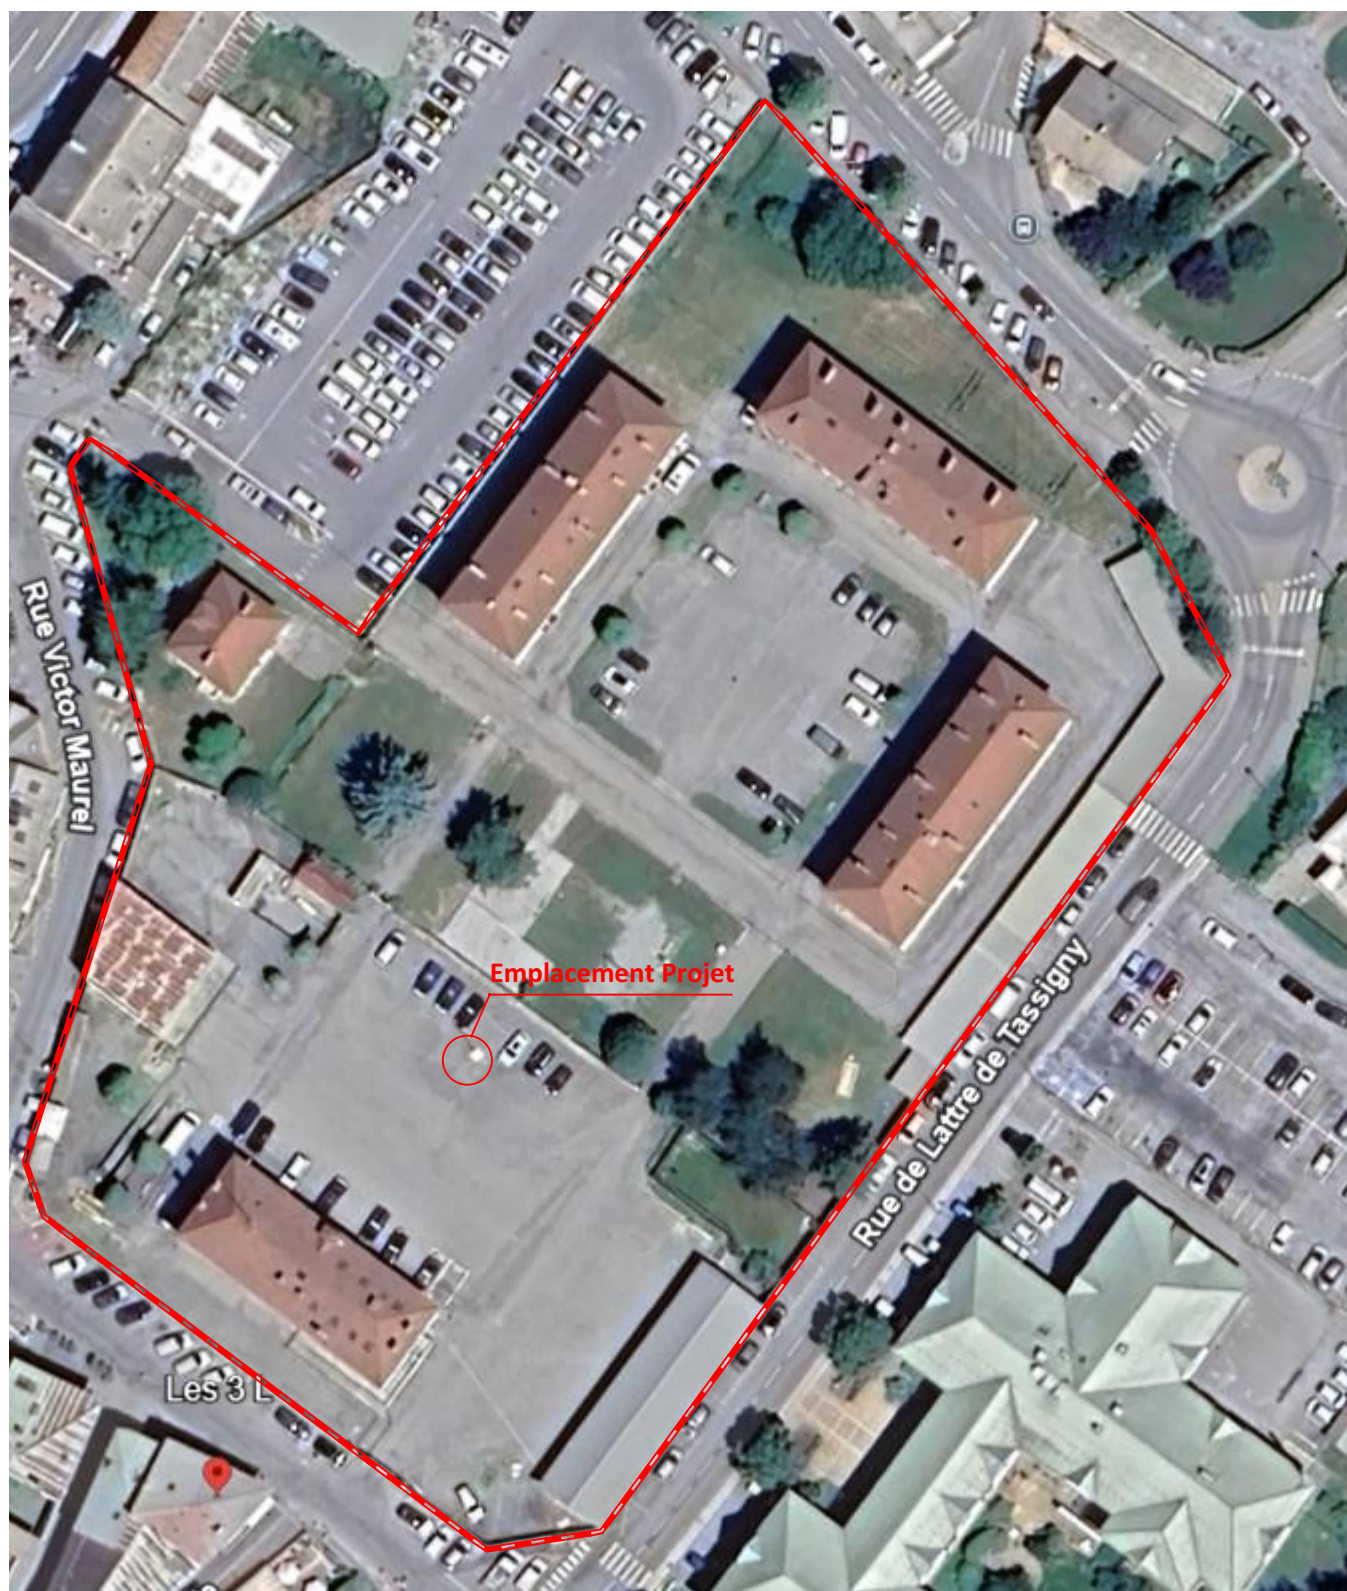


Plan de situation

1:1

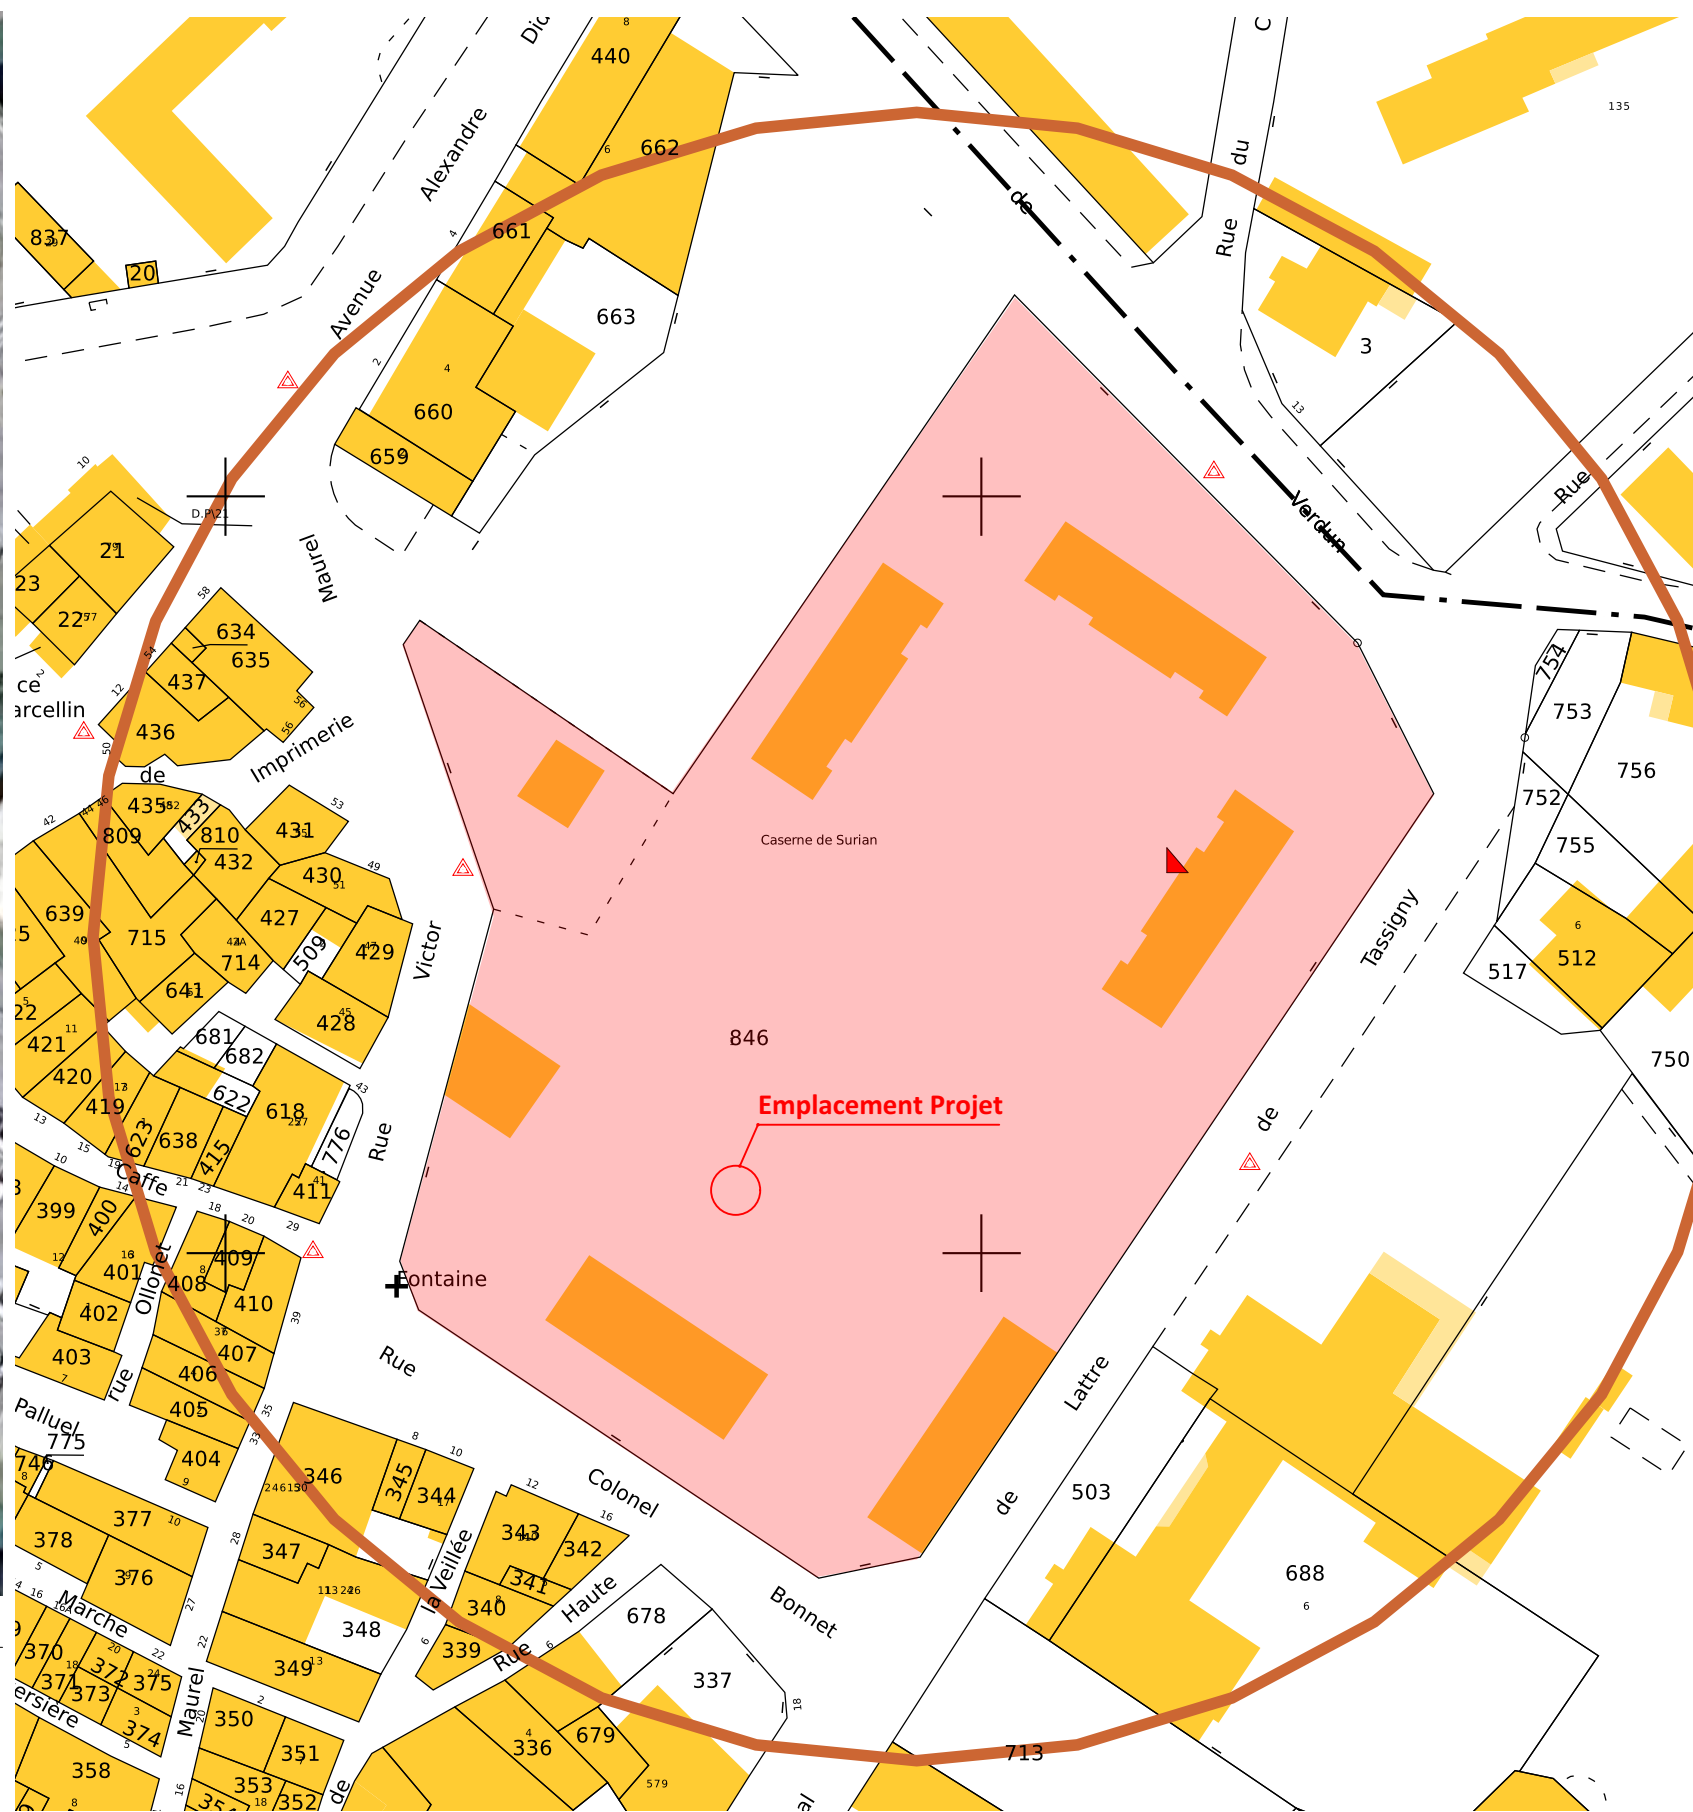

Cadastre

1:1000

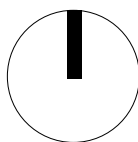

Données Terrain :

Références cadastrales des parcelles : **000 AB 846**

Adresse : **1 Rue Colonel Bonnet 05200 Embrun**

Surface arpentée = **13030 m² m²**

MAITRE D'OUVRAGE

Le commandant de la région de gendarmerie PACA
BBA - Section Administration 162 Avenue de la Timone
- CS 90086 -13337 Marseille Cedex 10

**MAITRE D'OEUVRE**

Energis Engineering
61 avenue Robert
Schuman
13002 MARSEILLE



IDENTIFICATION ET NATURE DE L'OPERATION

Construction d'un bâtiment à usage de bureaux et de locaux
de service spécifiques ainsi que des locaux techniques -
quatre chenils
1 Rue Colonel Bonnet 05200 Embrun

N° affaire

P25 - 081

Date _____

5/06/2026

Phase

PRO

PROJET

Plan de situation

Echelle

1:1000, 1:1

N° du plan	
------------	--

PRO 01

Forma

A3

Indice

0