


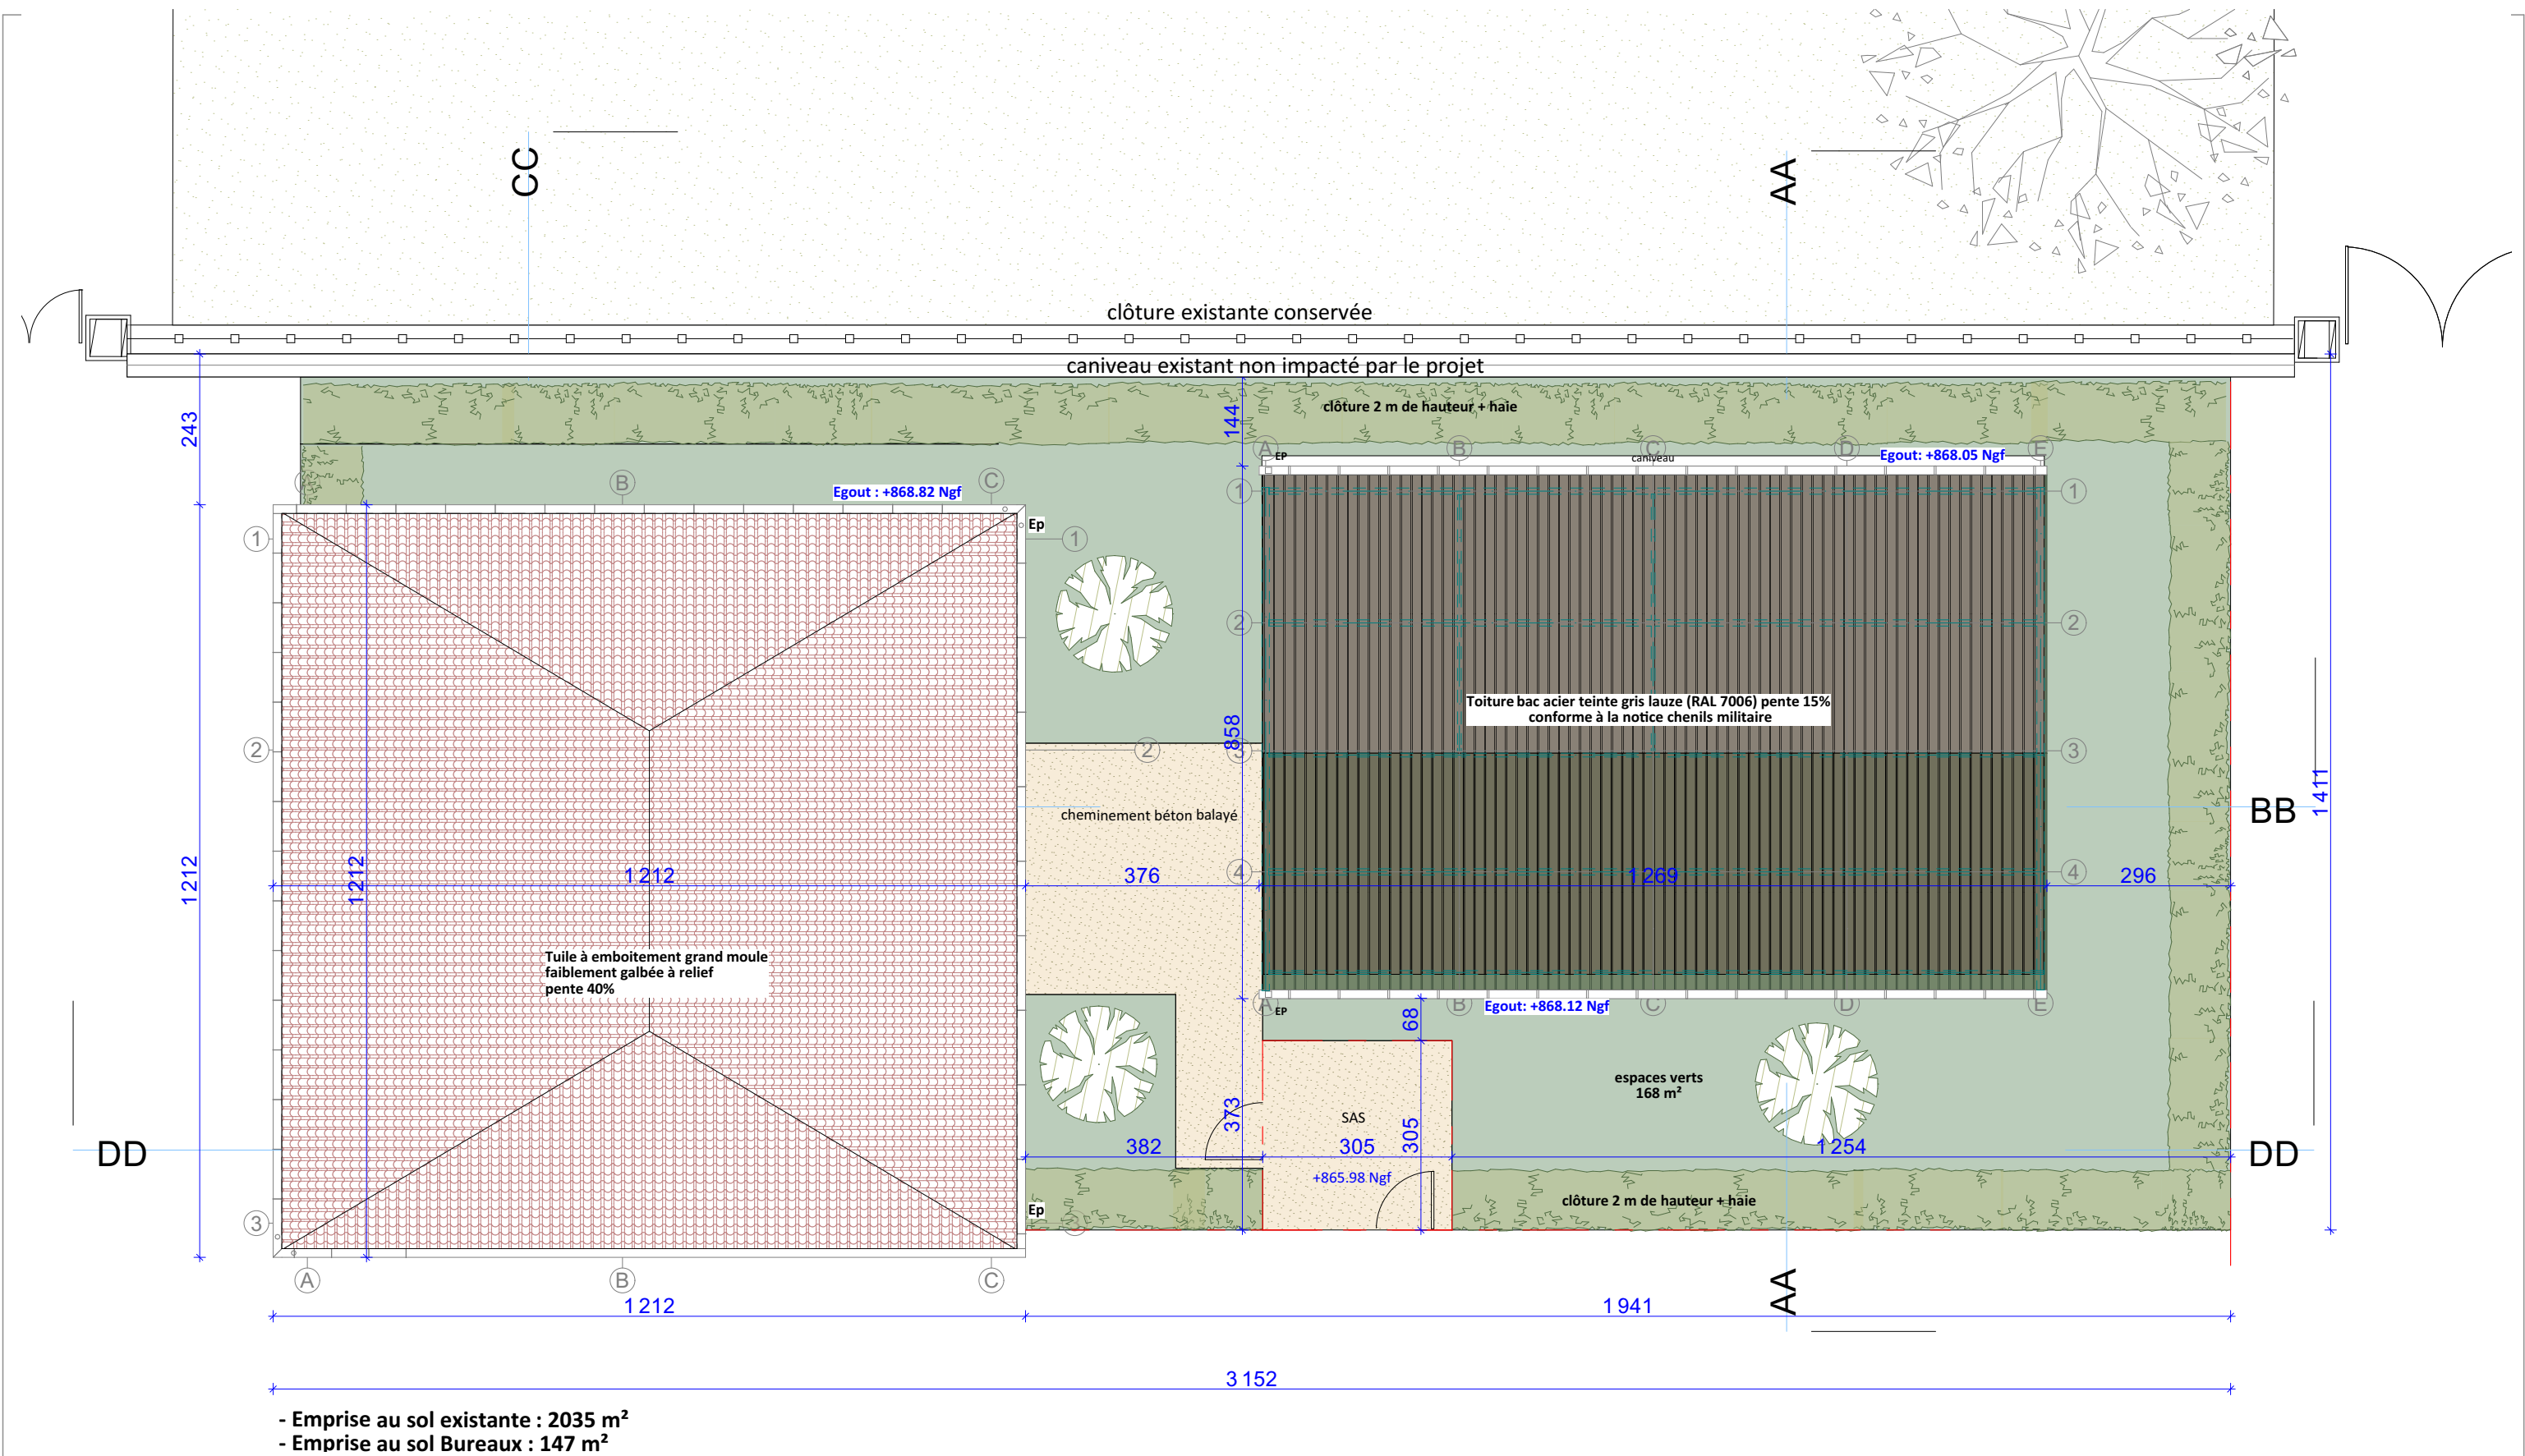

- Emprise au sol existante : 2035 m²
- Emprise au sol Bureaux : 147 m²

2.

Plan masse

1:100

MAITRE D'OUVRAGE		MAITRE D'OEUVRE		IDENTIFICATION ET NATURE DE L'OPERATION		PROJET		Echelle	
Le commandant de la région de gendarmerie PACA		Energis Engineering		Construction d'un bâtiment à usage de bureaux et de locaux de service spécifiques ainsi que des locaux techniques - quatre chenils		Plan de masse		1:100	
BBA - Section Administration 162 Avenue de la Timone		61 avenue Robert Schuman		1 Rue Colonel Bonnet 05200 Embrun				N° du plan	
- CS 90086 -13337 Marseille Cedex 10		13002 MARSEILLE						PRO 1.01	
MINISTÈRE DE L'INTÉRIEUR		ENERGIS ENGINEERING						Format	
Liberté Égalité Fraternité								A3	
								Indice	
								0	