
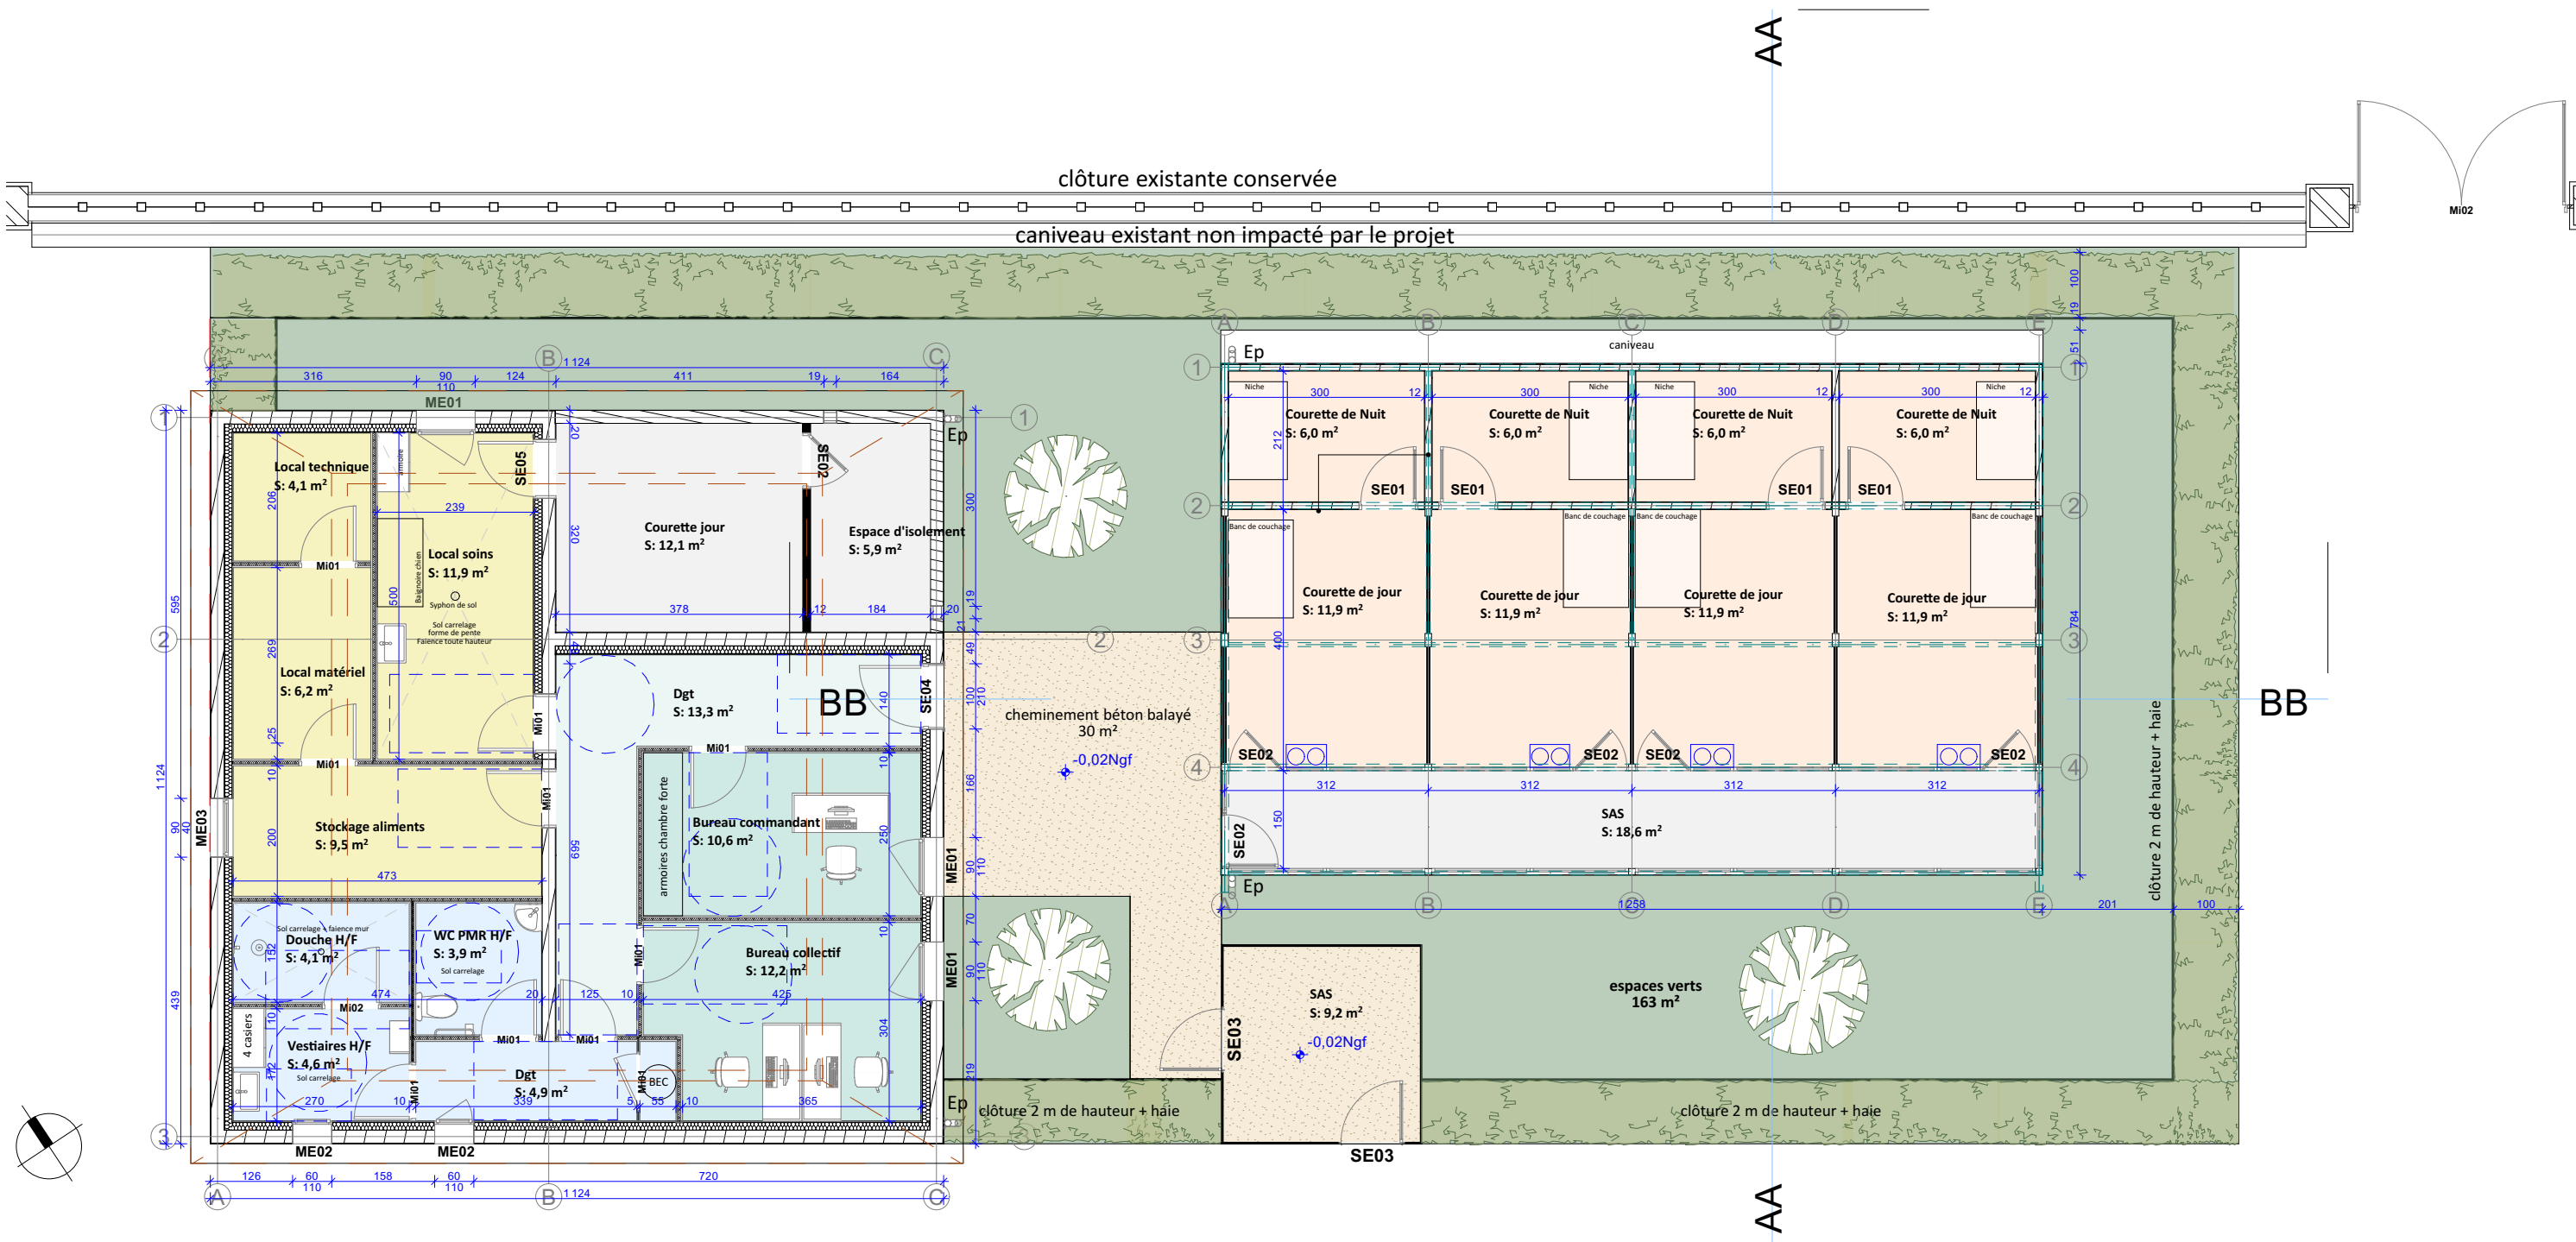


 

MAITRE D'OUVRAGE		MAITRE D'OEUVRE		IDENTIFICATION ET NATURE DE L'OPERATION		N° affaire		PROJET		Echelle			
Le commandant de la région de gendarmerie PACA BBA - Section Administration 162 Avenue de la Timone - CS 90086 -13337 Marseille Cedex 10		 MINISTÈRE DE L'INTÉRIEUR <i>Liberté Égalité Fraternité</i>		 ENERGIS ENGINEERING		Construction d'un bâtiment à usage de bureaux et de locaux de service spécifiques ainsi que des locaux techniques - quatre chenils 1 Rue Colonel Bonnet 05200 Embrun		P25 - 081		Plan RDC - Chenil et Bureaux		1:100	
								Date				N° du plan	
								15/06/2026				PRO 2.01	
								Phase				Format	
						PRO				Indice			
										A3		0	