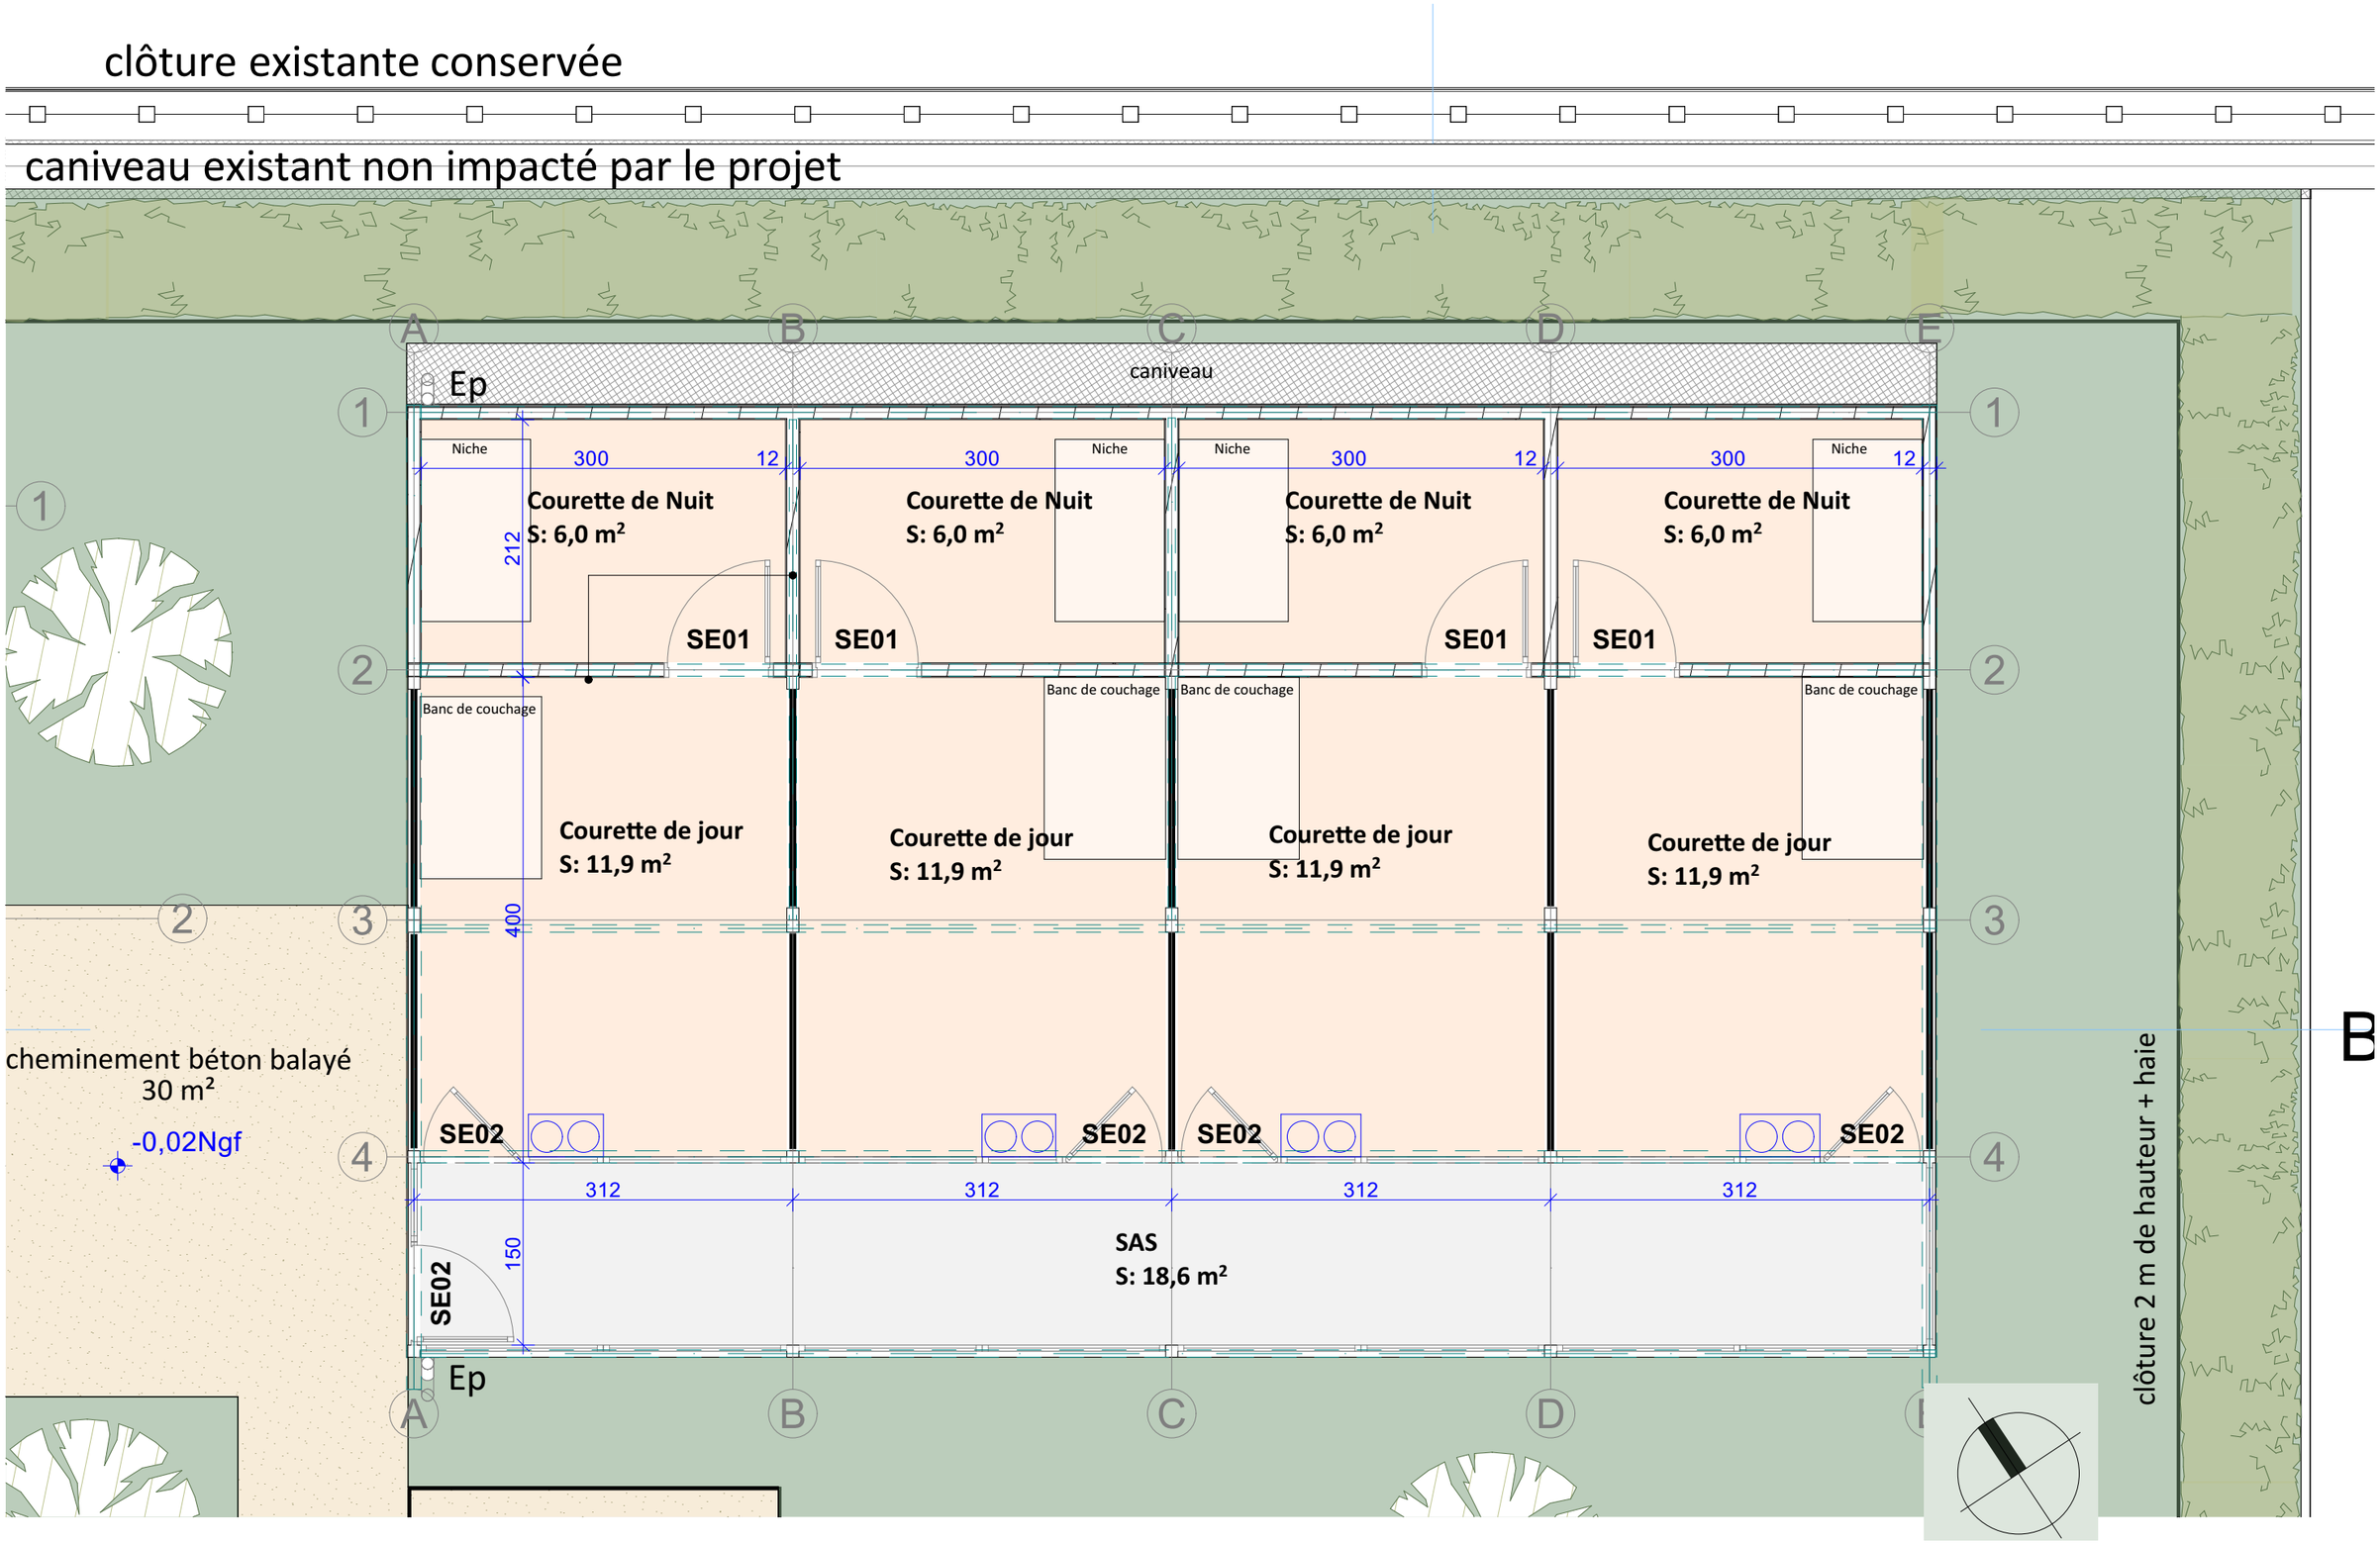


| MAITRE D'OUVRAGE | MAITRE D'OEUVRE | IDENTIFICATION ET NATURE DE L'OPERATION | | PROJET | |
|---|---|---|---|---|---|
| Le commandant de la région de gendarmerie PACA<br>BBA - Section Administration 162 Avenue de la Timone<br>- CS 90086 -13337 Marseille Cedex 10<br>MINISTÈRE DE L'INTÉRIEUR<br>Liberté<br>Égalité<br>Fraternité | Energis Engineering<br>61 avenue Robert Schuman<br>13002 MARSEILLE<br>ENERGIS ENGINEERING | Construction d'un bâtiment à usage de bureaux et de locaux de service spécifiques ainsi que des locaux techniques - quatre chenils<br>1 Rue Colonel Bonnet 05200 Embrun | N° affaire: P25 - 081<br>Date: 15/06/2026<br>Phase: PRO | Plan RDC - Chenil | Echelle: 1:50<br>N° du plan: PRO 2.03<br>Format: A3<br>Indice: 0 |