



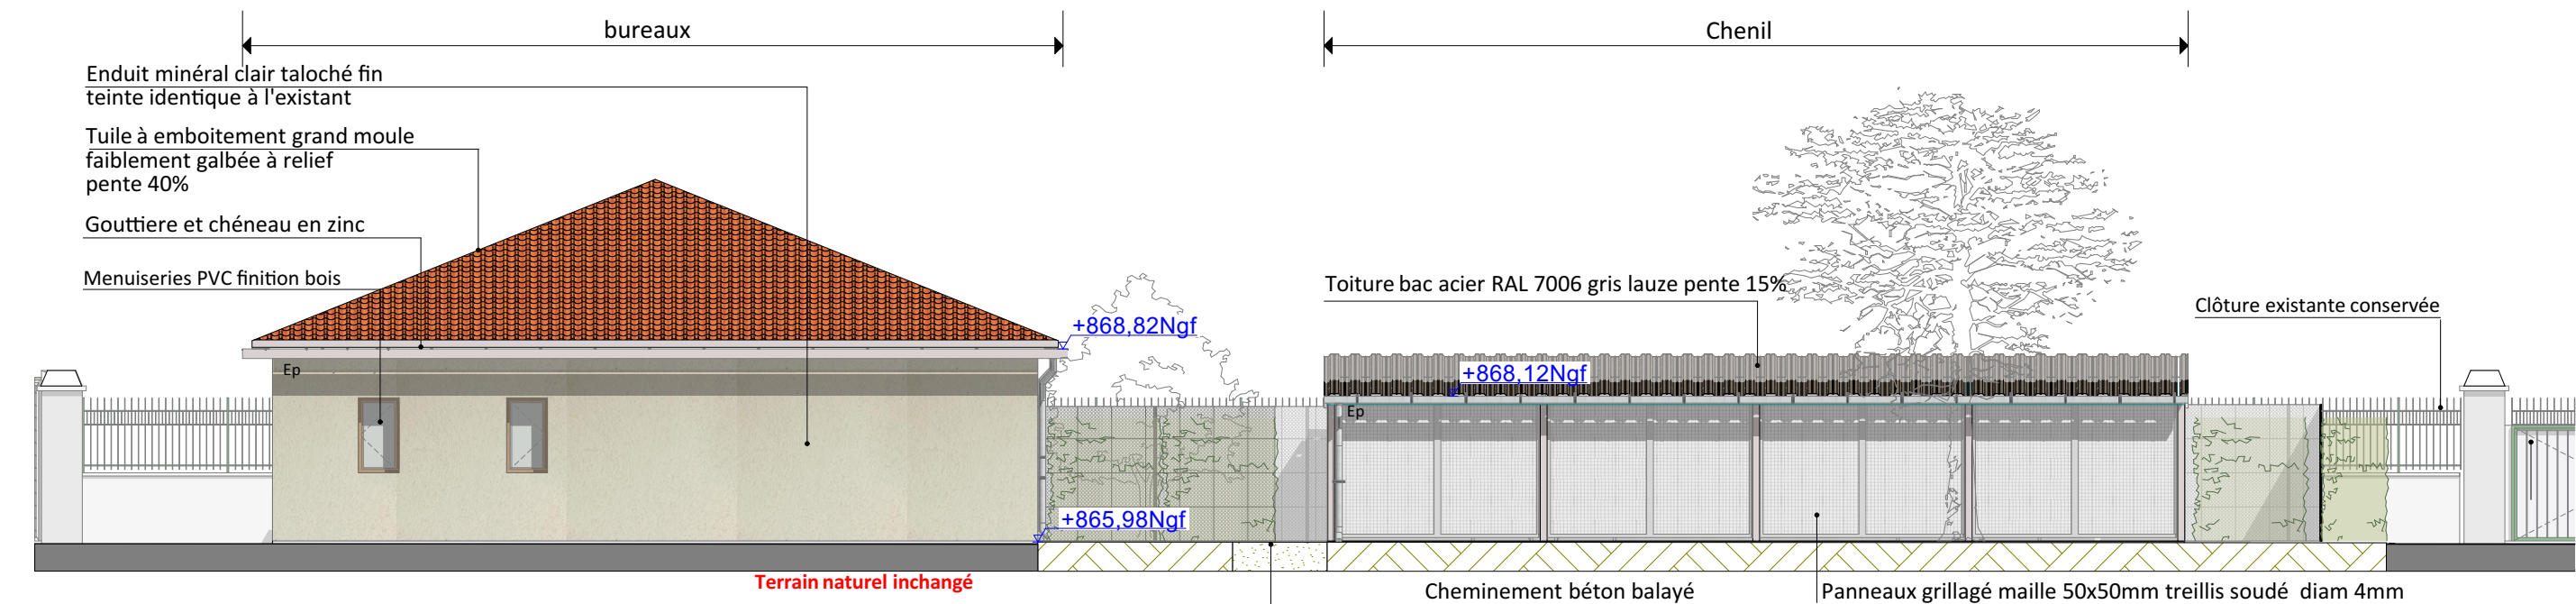

S

Elévation Sud - Chenil et Bureaux

1:100

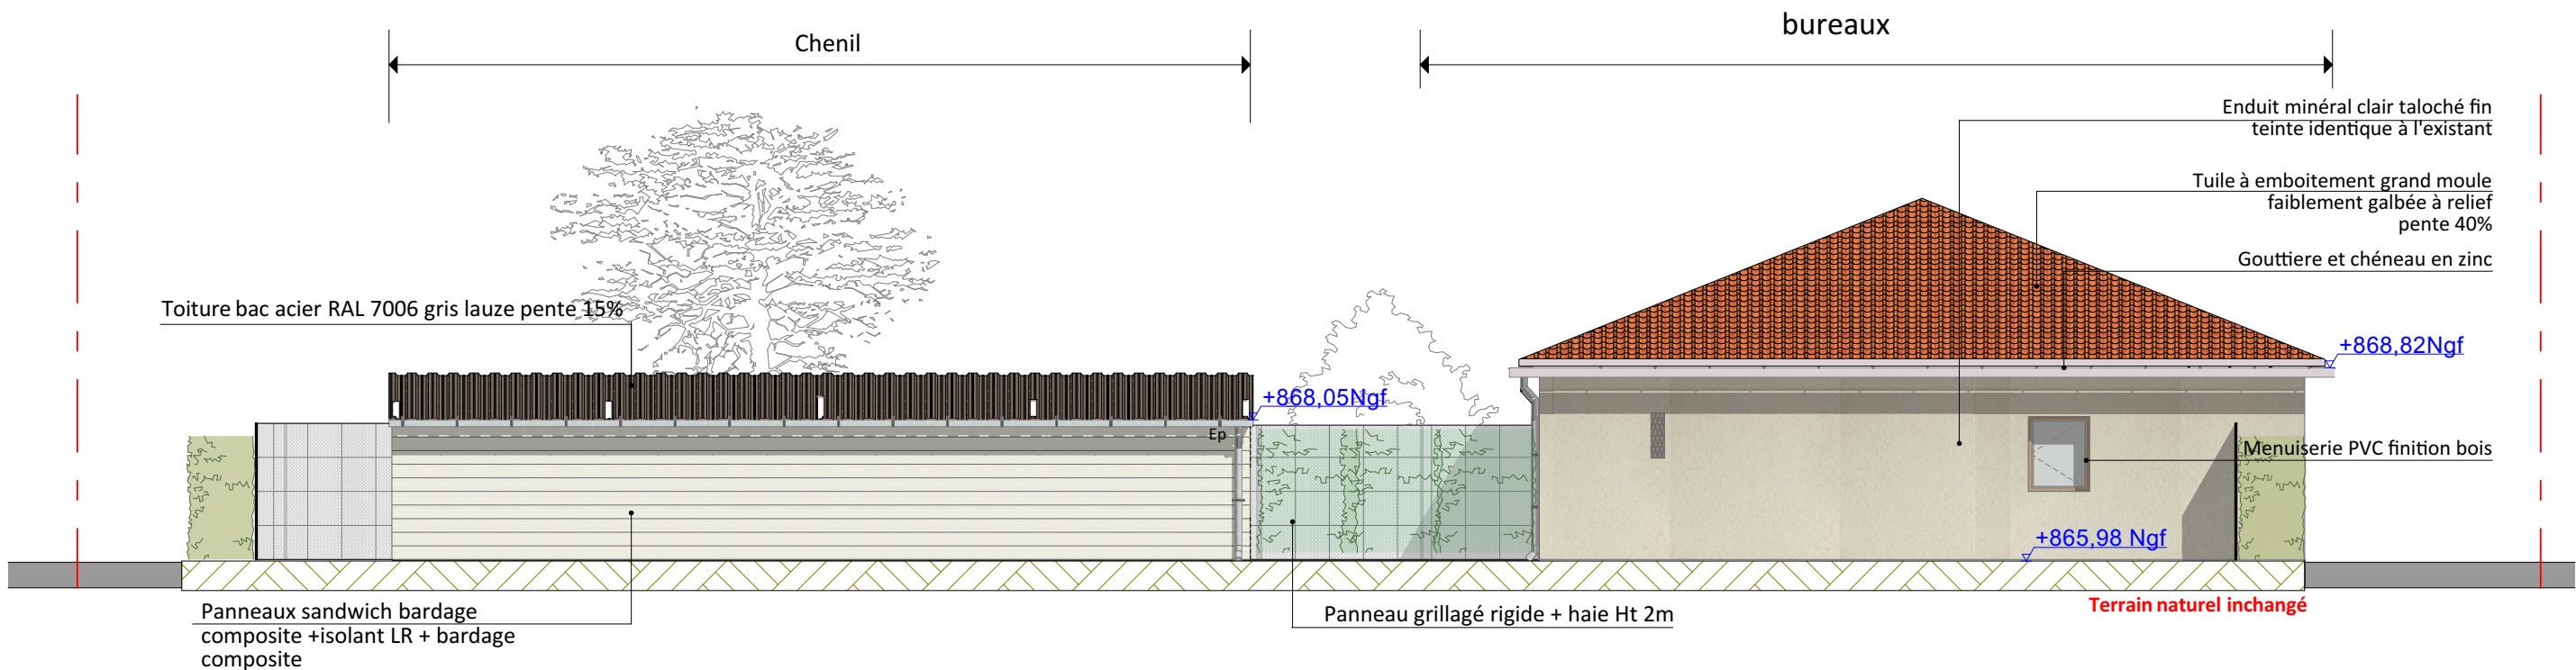

N

Elévation Nord Est - Chenil et Bureaux

1:100

MAITRE D'OUVRAGE		MAITRE D'OEUVRE		IDENTIFICATION ET NATURE DE L'OPERATION		PROJET	
Le commandant de la région de gendarmerie PACA BBA - Section Administration 162 Avenue de la Timone - CS 90086 -13337 Marseille Cedex 10		 Energis Engineering 61 avenue Robert Schuman 13002 MARSEILLE		Construction d'un bâtiment à usage de bureaux et de locaux de service spécifiques ainsi que des locaux techniques - quatre chenils 1 Rue Colonel Bonnet 05200 Embrun		Elevations Sud Ouest et Nord Est - Chenil et bureaux	
						N° affaire P25 - 081	
						Date 15/06/2026	
 MINISTÈRE DE L'INTÉRIEUR <i>Liberté Égalité Fraternité</i>						Phase PRO	
						Echelle 1:100	
						N° du plan PRO 4.01	
						Format A3	
						Indice 0	