


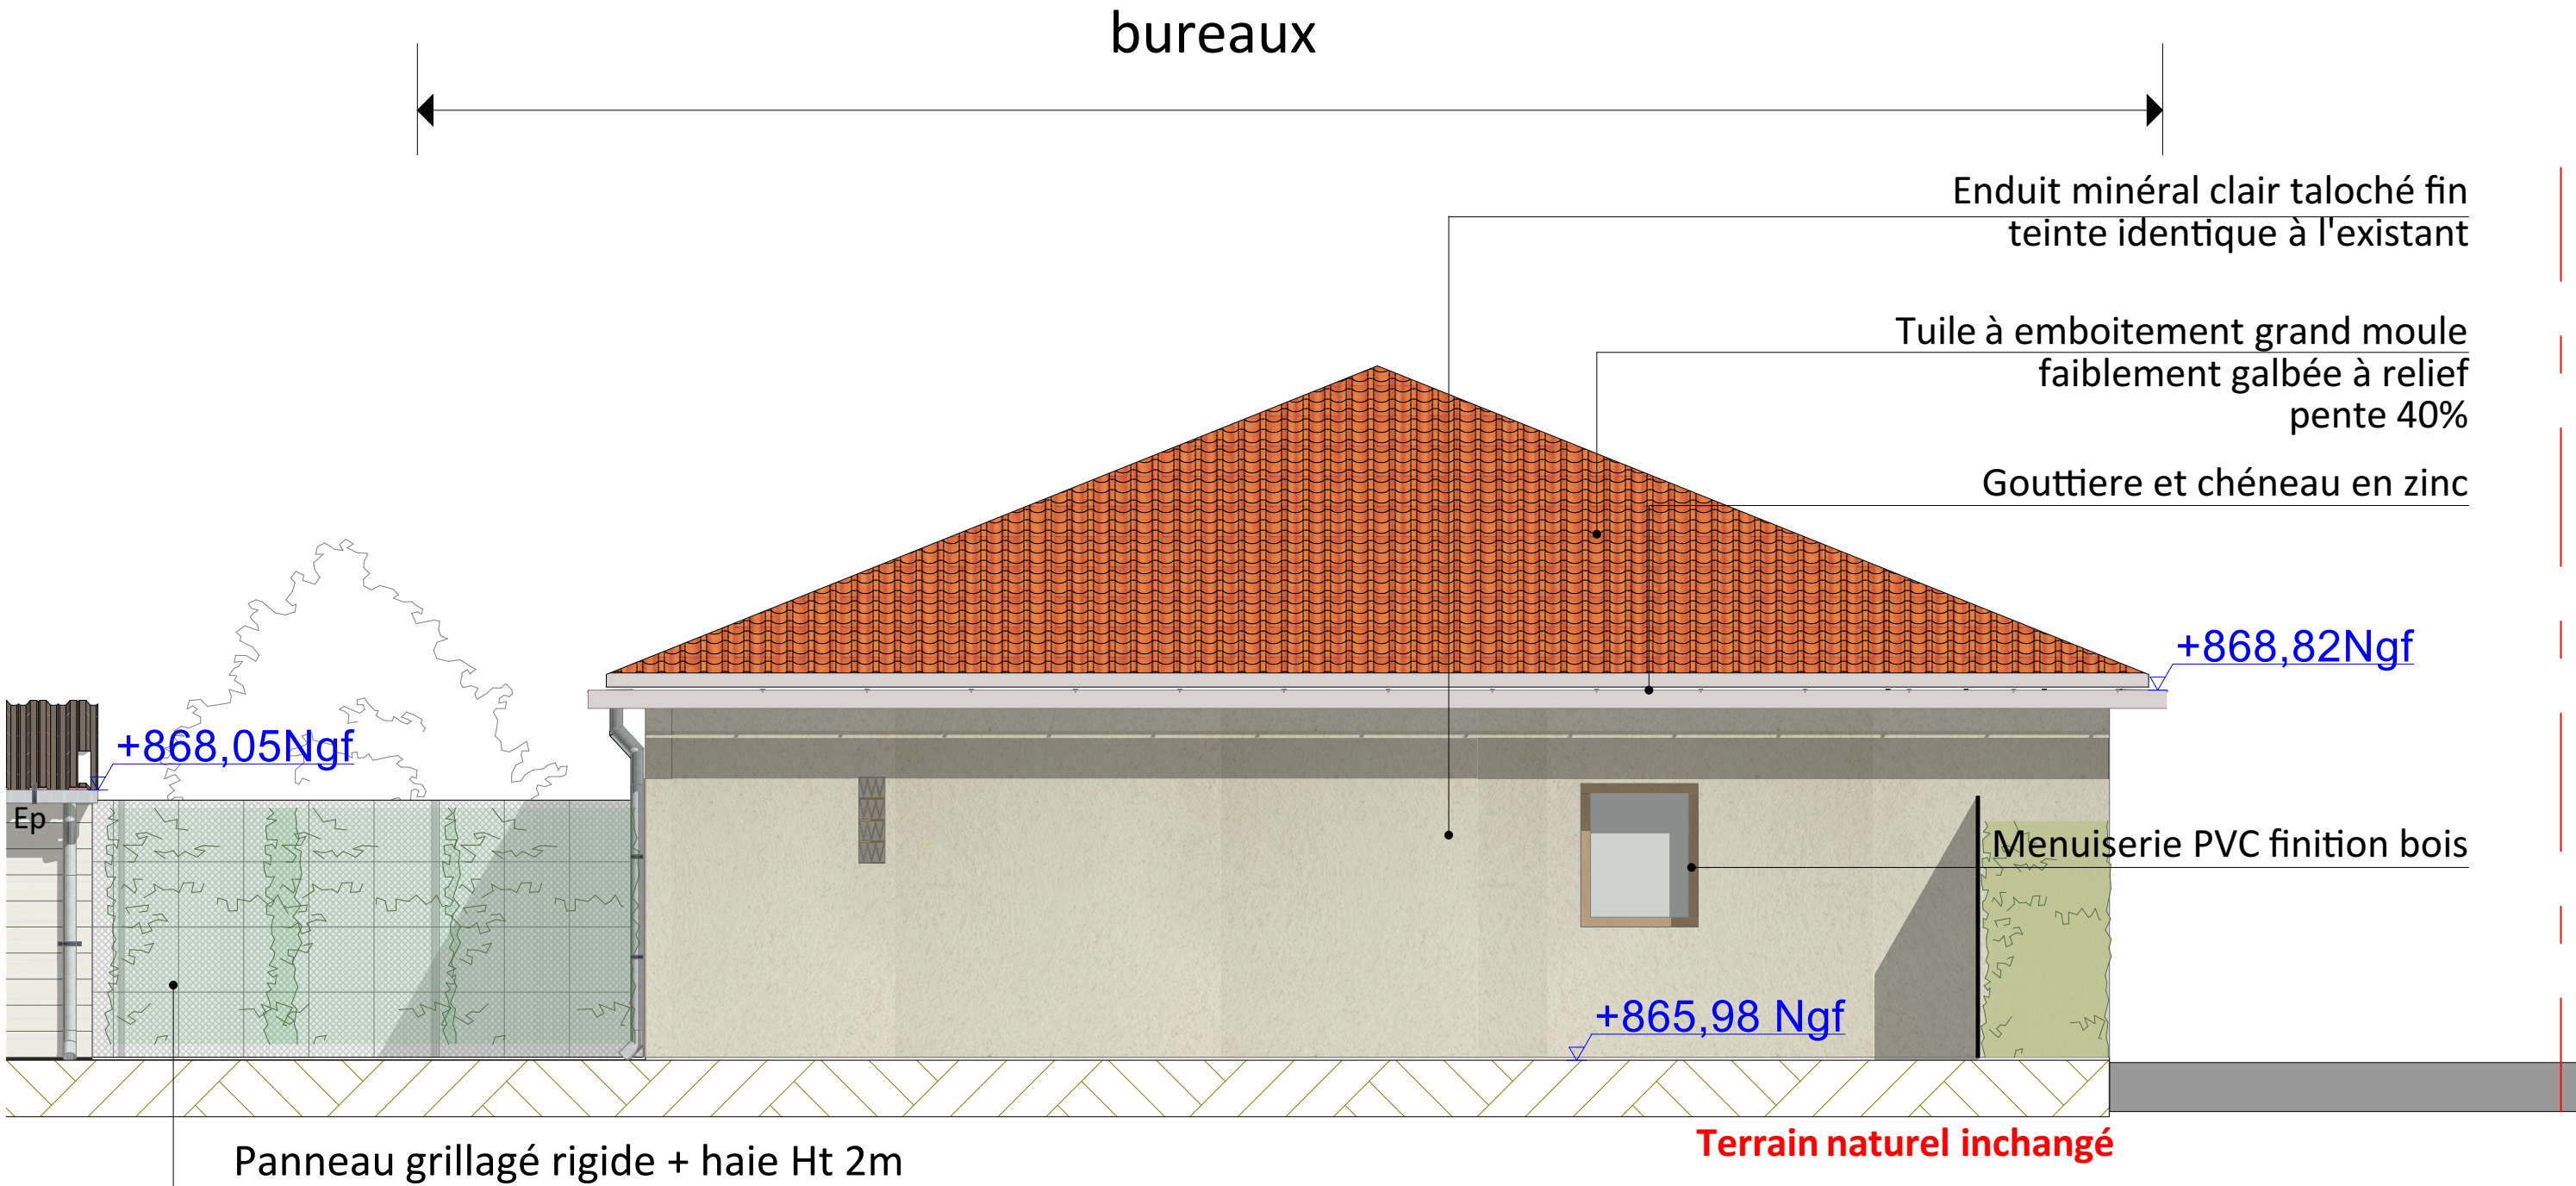

N

Elévation Nord Est - Bureaux

1:50

MAITRE D'OUVRAGE		MAITRE D'OEUVRE		IDENTIFICATION ET NATURE DE L'OPERATION		PROJET	
Le commandant de la région de gendarmerie PACA BBA - Section Administration 162 Avenue de la Timone - CS 90086 -13337 Marseille Cedex 10		 MINISTÈRE DE L'INTÉRIEUR <i>Liberté Égalité Fraternité</i>	 ENERGIS ENGINEERING	Construction d'un bâtiment à usage de bureaux et de locaux de service spécifiques ainsi que des locaux techniques - quatre chenils 1 Rue Colonel Bonnet 05200 Embrun		N° affaire	
						P25 - 081	
						Date	
						15/06/2026	
				Phase		Elevation Nord Est - Bureaux	
				PRO			
						Echelle	
						1:50	
						N° du plan	
						PRO 4.03	
						Format	Indice
						A3	0