


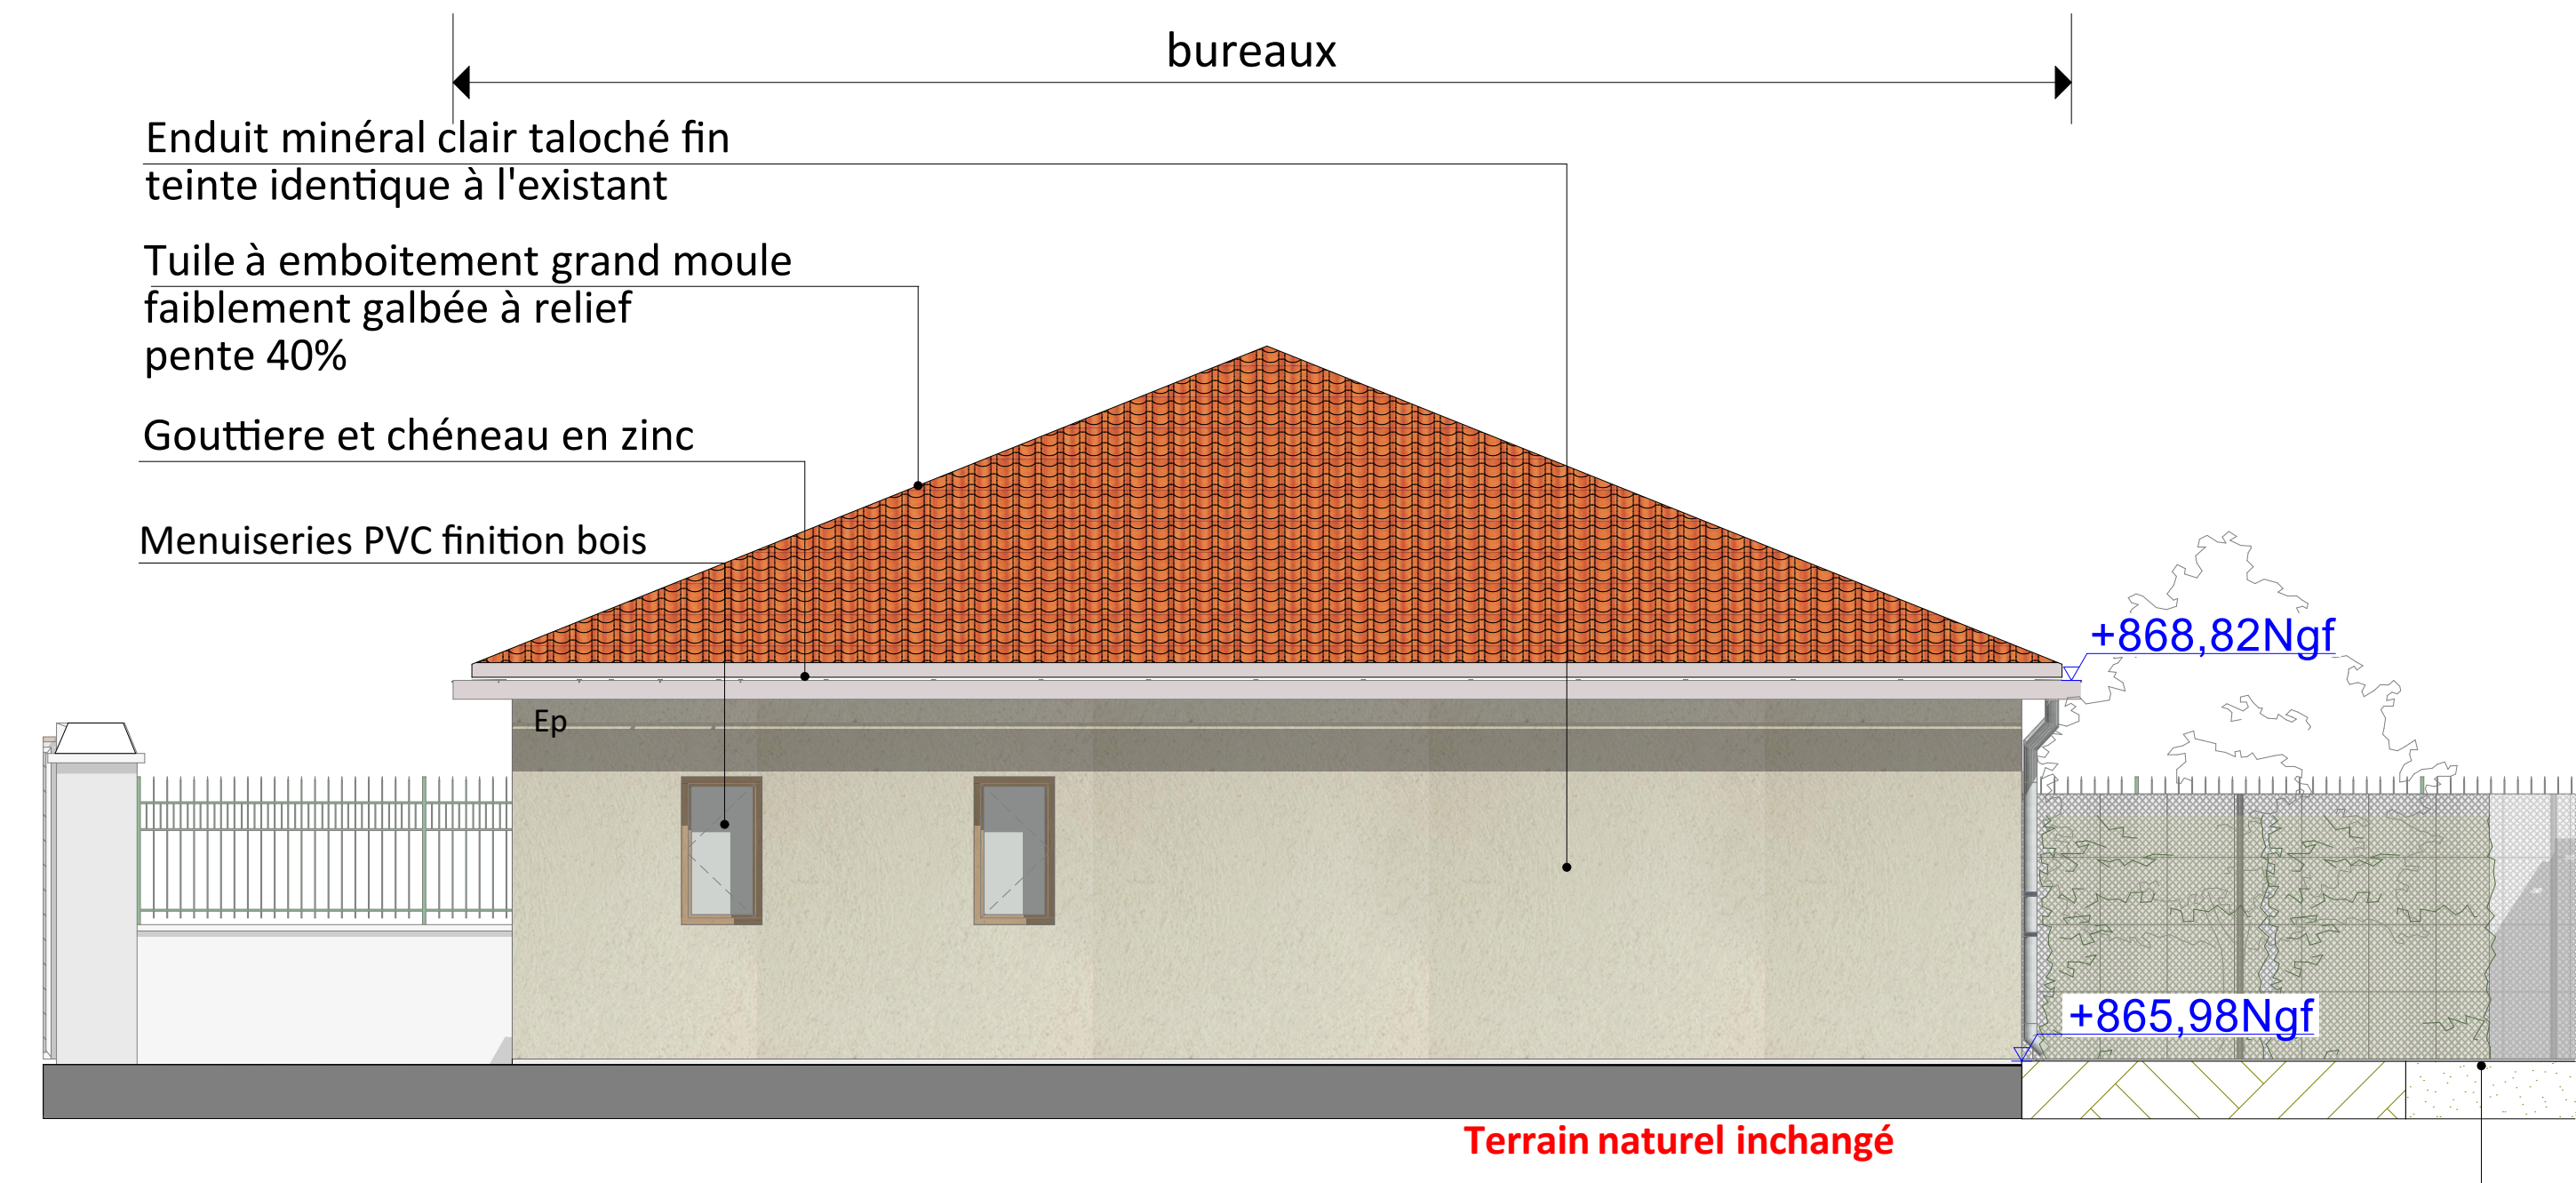

S Elévation Sud Ouest - Bureaux 1:50

MAITRE D'OUVRAGE		MAITRE D'OEUVRE		IDENTIFICATION ET NATURE DE L'OPERATION		PROJET		Echelle	
Le commandant de la région de gendarmerie PACA BBA - Section Administration 162 Avenue de la Timone - CS 90086 -13337 Marseille Cedex 10		 MINISTÈRE DE L'INTÉRIEUR <i>Liberté Égalité Fraternité</i>  ENERGIS ENGINEERING		Construction d'un bâtiment à usage de bureaux et de locaux de service spécifiques ainsi que des locaux techniques - quatre chenils 1 Rue Colonel Bonnet 05200 Embrun		Elevation Sud Ouest - Bureaux		1:50	
								N° du plan	
								PRO 4.05	
								Format	Indice
						A3	0		