


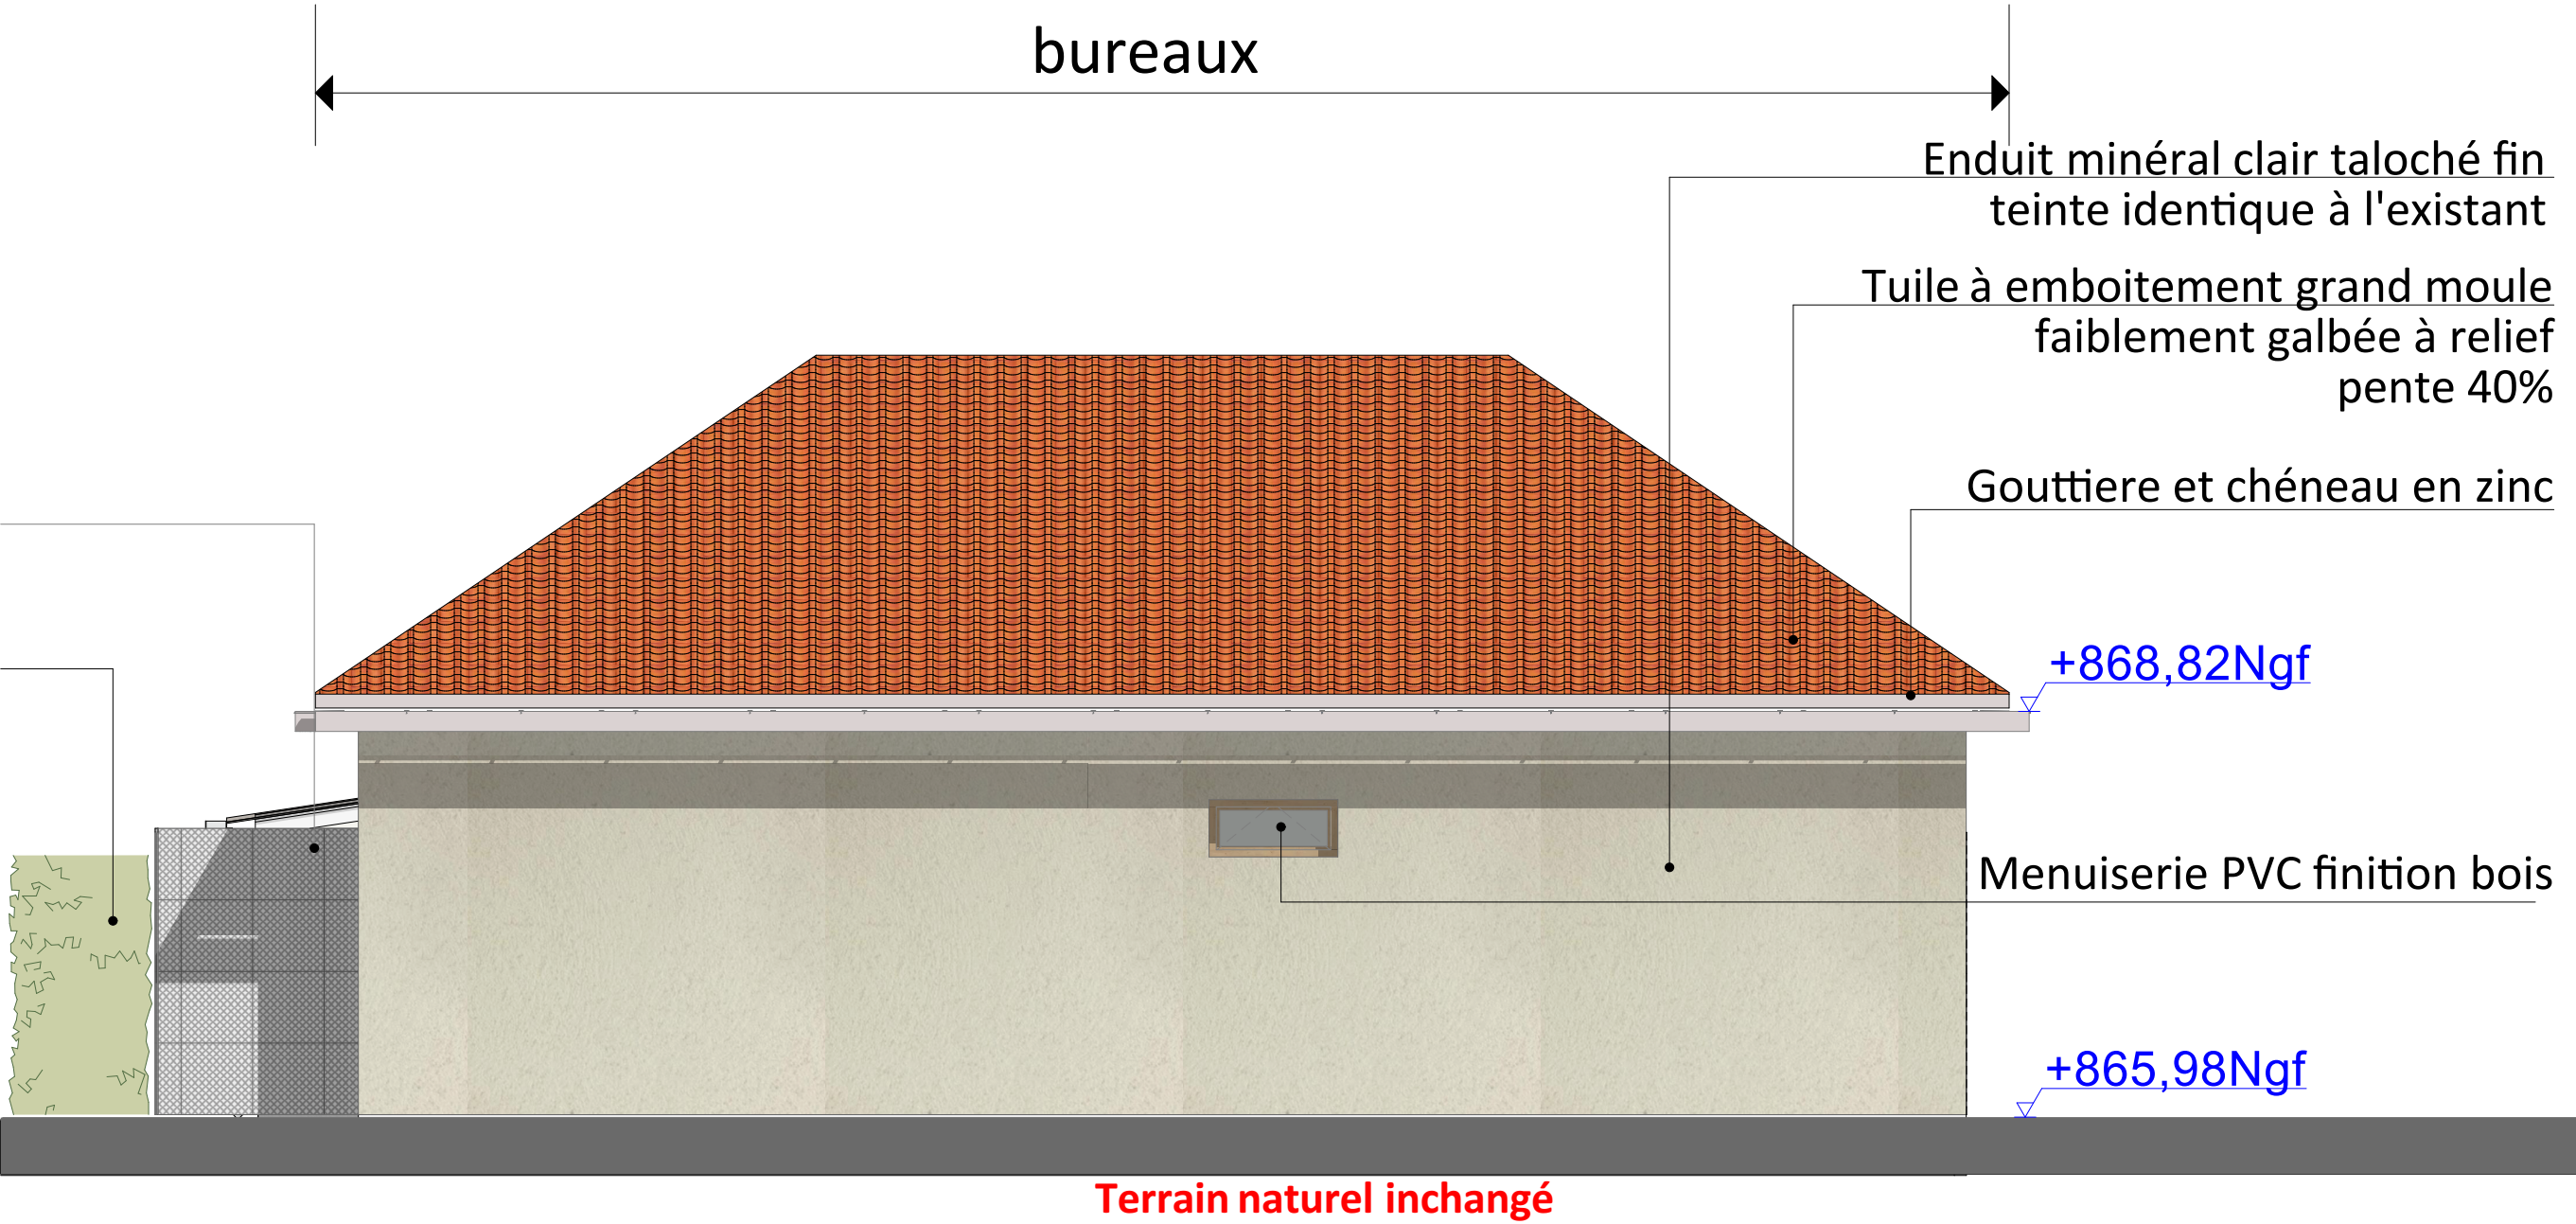

O

Elévation Ouest - Chenil et Bureaux

1:50

MAITRE D'OUVRAGE		MAITRE D'OEUVRE		IDENTIFICATION ET NATURE DE L'OPERATION		N° affaire	PROJET		Echelle		
Le commandant de la région de gendarmerie PACA BBA - Section Administration 162 Avenue de la Timone - CS 90086 -13337 Marseille Cedex 10		 MINISTÈRE DE L'INTÉRIEUR <i>Liberté Égalité Fraternité</i>		 ENERGIS ENGINEERING		P25 - 081		Elevation Nord Ouest - Bureaux		1:50	
						Date				N° du plan	
						15/06/2026				PRO 4.06	
						Phase				Format	
				Construction d'un bâtiment à usage de bureaux et de locaux de service spécifiques ainsi que des locaux techniques - quatre chenils 1 Rue Colonel Bonnet 05200 Embrun		PRO		Indice			
										0	