


Toiture bac acier RAL 7006 gris lauze pente 15%

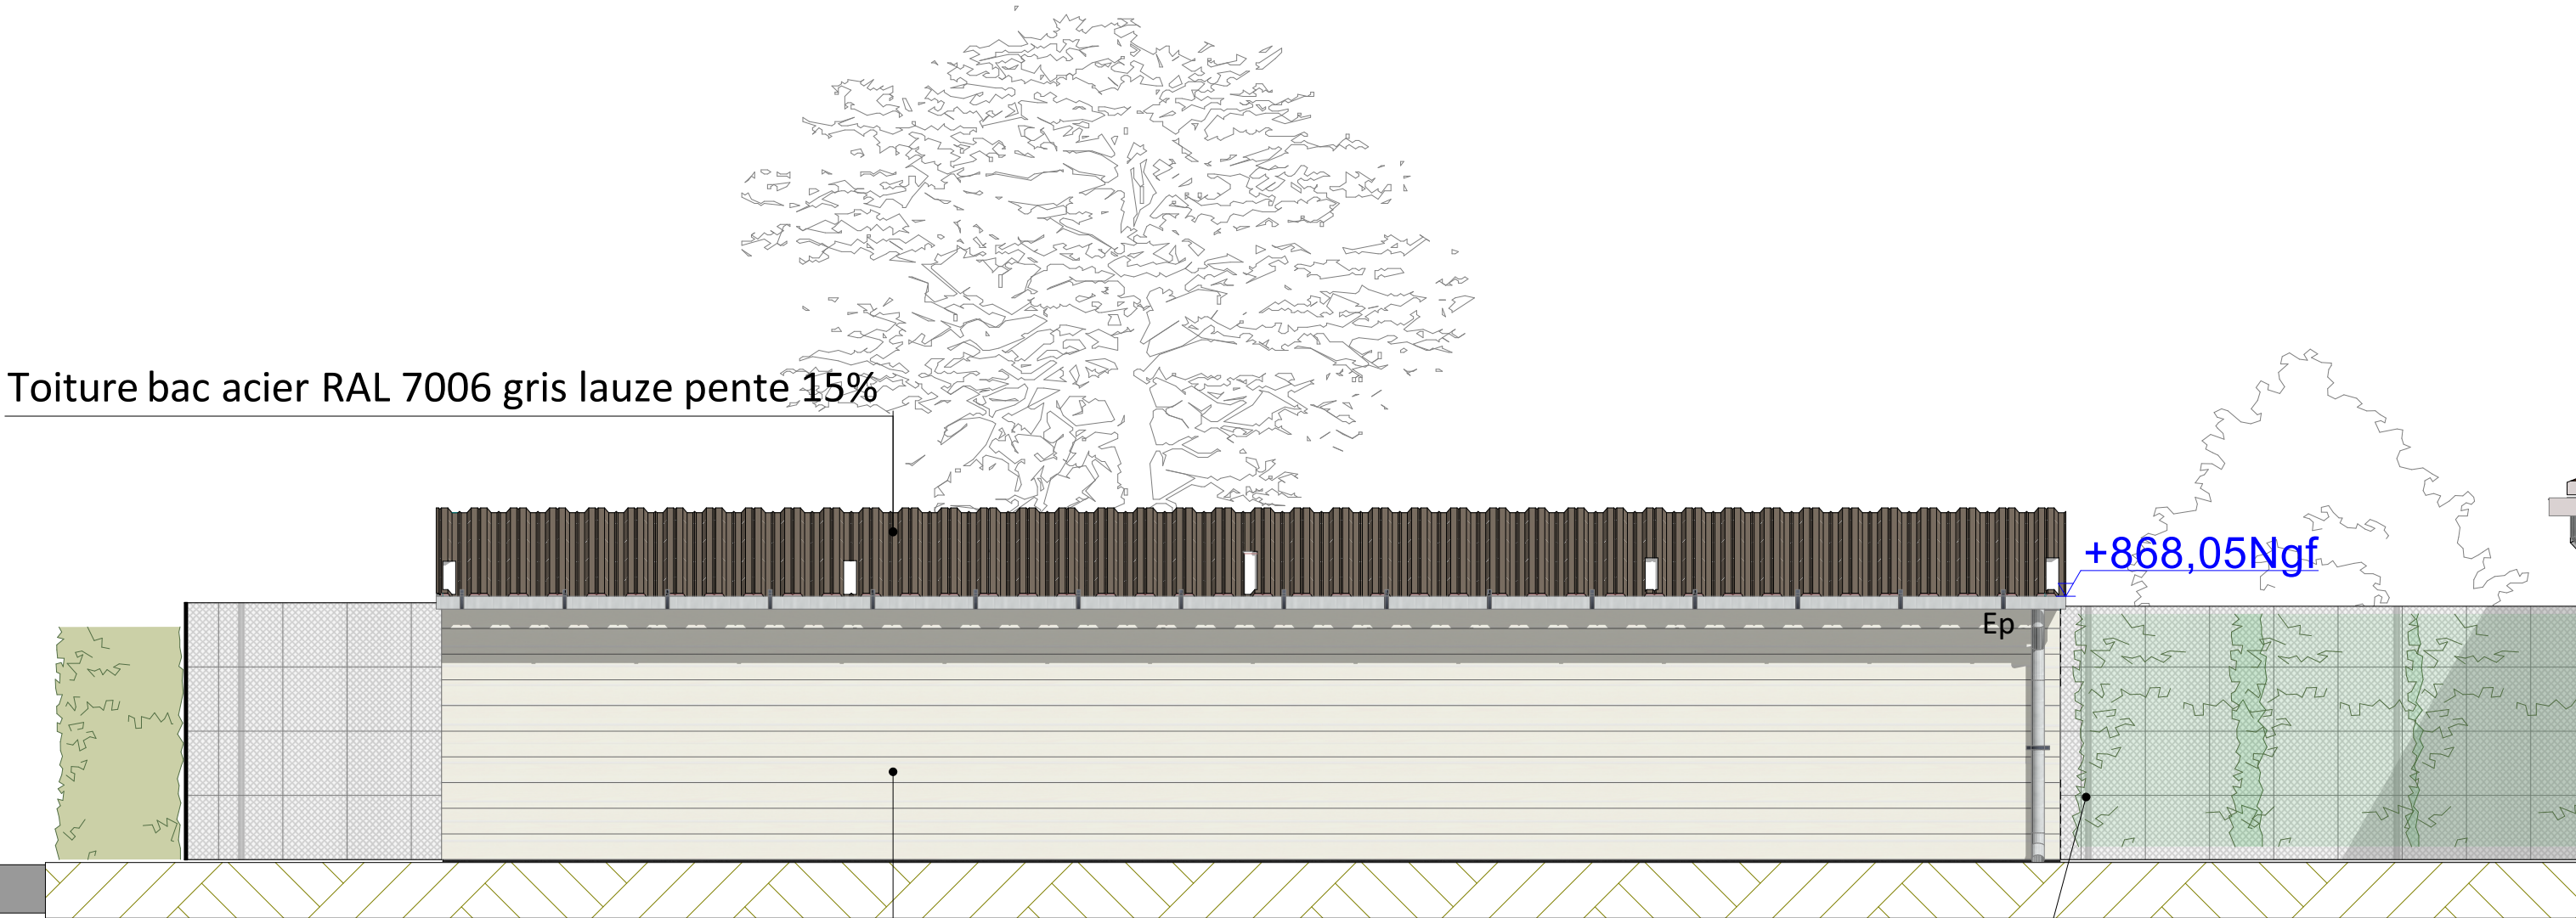

Panneaux sandwich bardage
composite +isolant LR + bardage
composite

Panneau grillagé rigide
+ haie Ht 2m

N

Elévation Nord Est - Chenil

1:50

MAITRE D'OUVRAGE		MAITRE D'OEUVRE		IDENTIFICATION ET NATURE DE L'OPERATION		PROJET	
Le commandant de la région de gendarmerie PACA		Energis Engineering		Construction d'un bâtiment à usage de bureaux et de locaux		Elevation Nord Est - Chenil	
BBA - Section Administration 162 Avenue de la Timone		61 avenue Robert		de service spécifiques ainsi que des locaux techniques -			
- CS 90086 -13337 Marseille Cedex 10		Schuman		quatre chenils			
MINISTÈRE DE L'INTÉRIEUR		13002 MARSEILLE		1 Rue Colonel Bonnet 05200 Embrun			
Liberté		ENERGIS ENGINEERING					
Égalité							
Fraternité							