


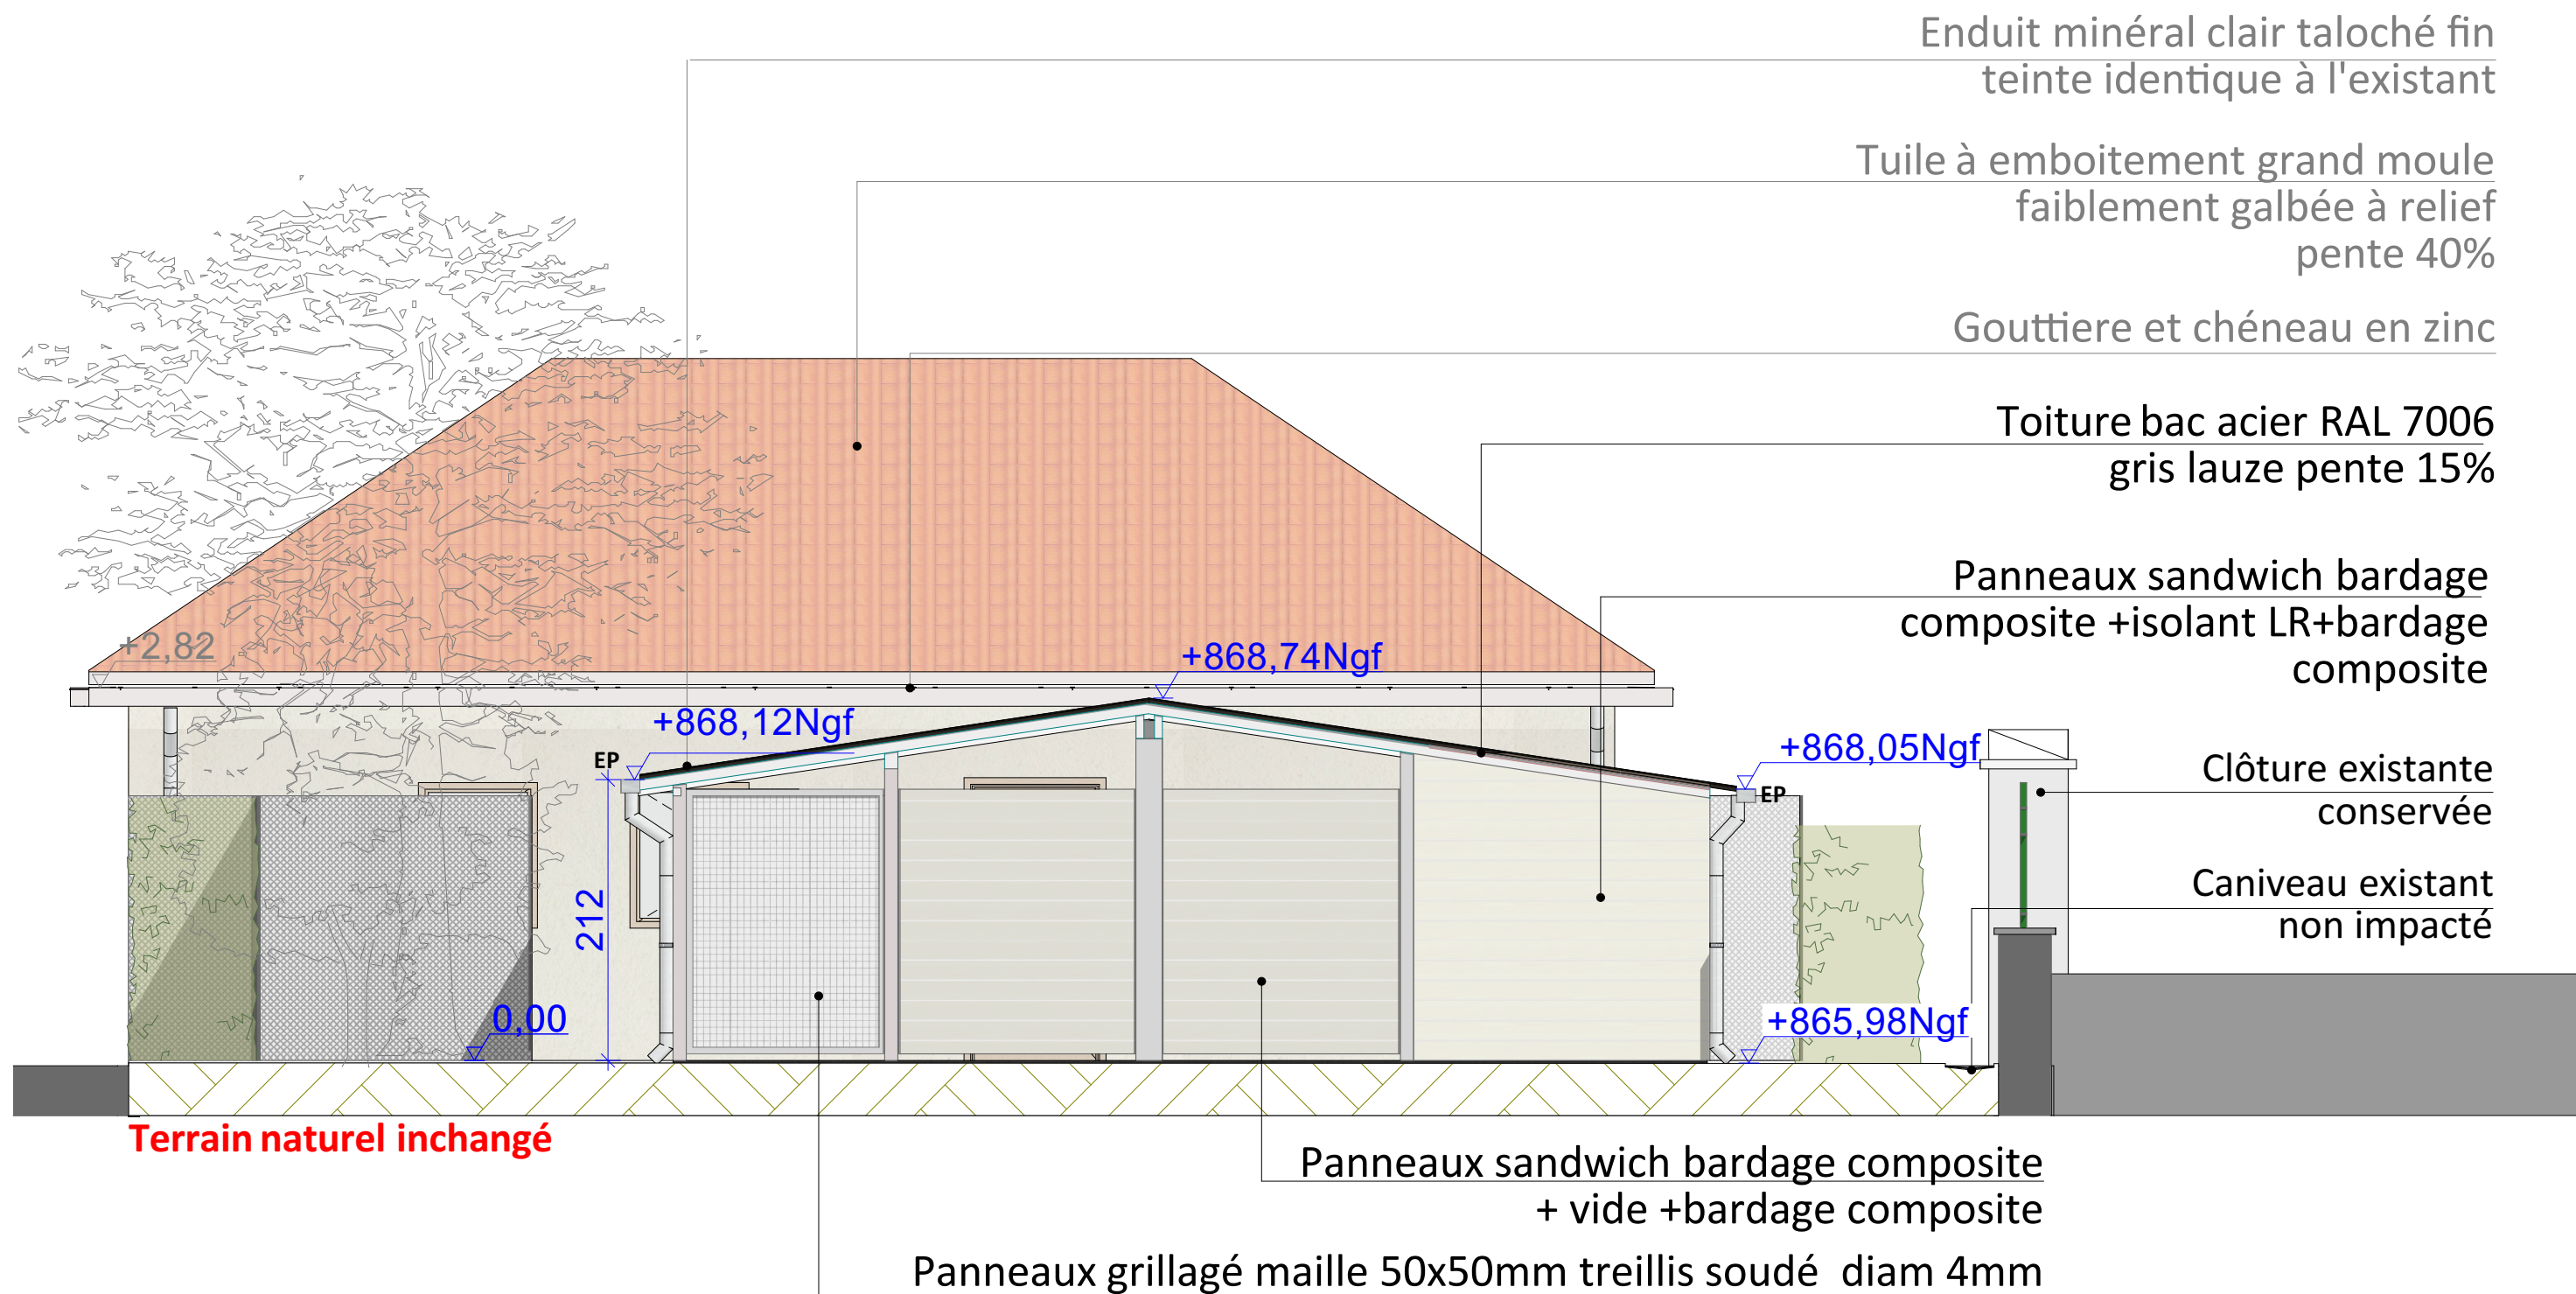

E

Elévation Est - Chenil et Bureaux

1:50

MAITRE D'OUVRAGE		MAITRE D'OEUVRE		IDENTIFICATION ET NATURE DE L'OPERATION		PROJET		Echelle	
Le commandant de la région de gendarmerie PACA		Energis Engineering		Construction d'un bâtiment à usage de bureaux et de locaux		Elevation Sud Est - Chenil		1:50	
BBA - Section Administration 162 Avenue de la Timone		61 avenue Robert		de service spécifiques ainsi que des locaux techniques -				N° du plan	
- CS 90086 -13337 Marseille Cedex 10		Schuman		quatre chenils				PRO 4.08	
		13002 MARSEILLE		1 Rue Colonel Bonnet 05200 Embrun				Format	
								Indice	
								A3	
								0	