

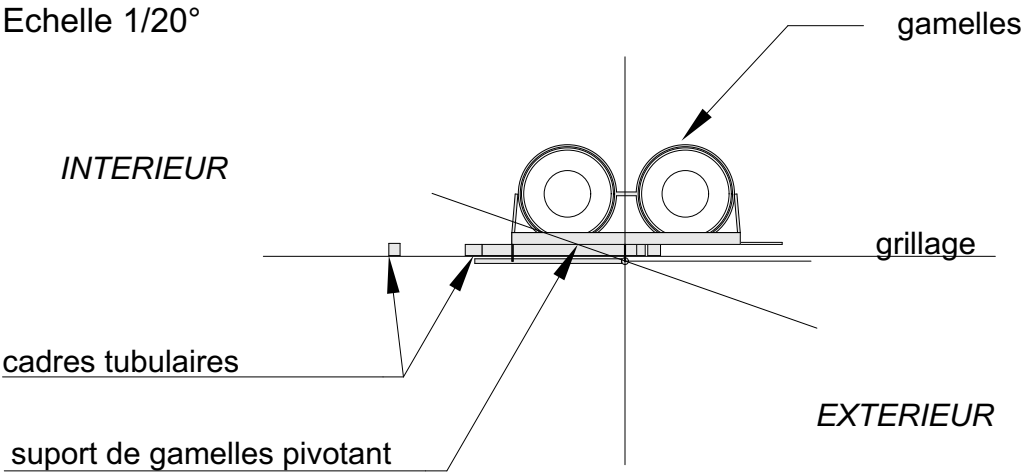


DETAIL PASSE-PLATS

COUPE AA
Echelle 1/20°

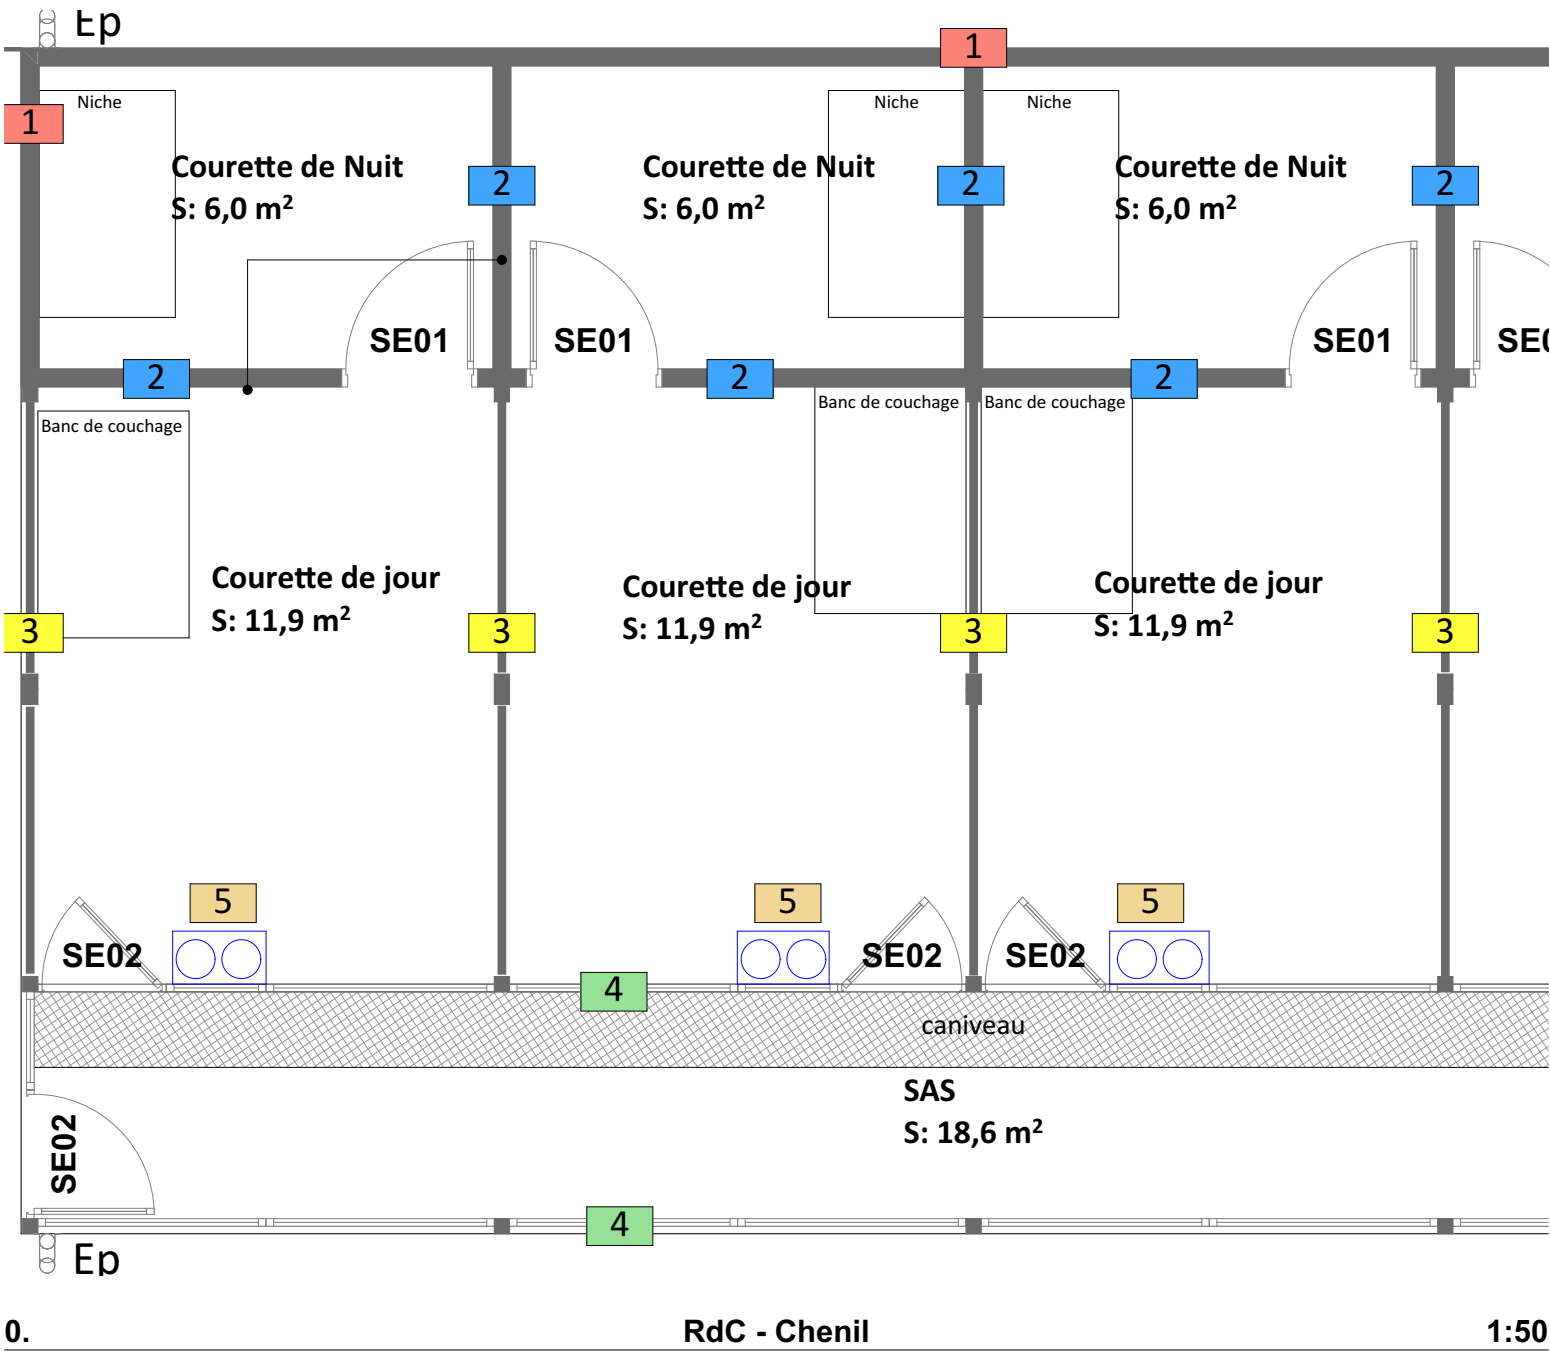

COUPE BB
Echelle 1/20°

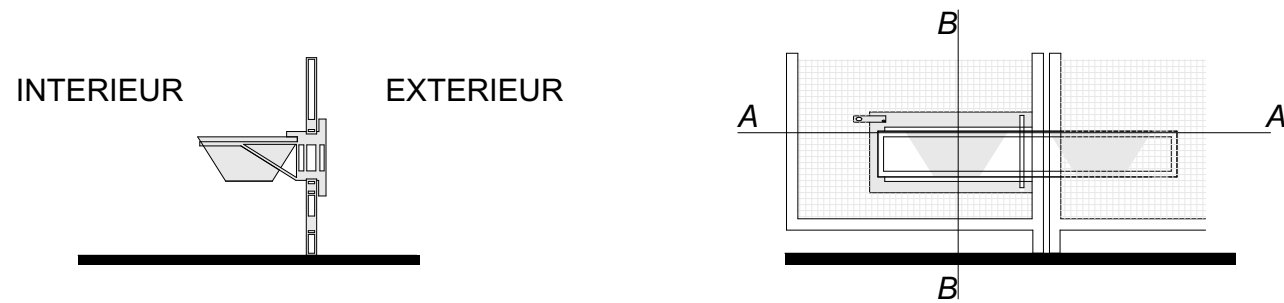

LEGENDE

- 1 Panneaux sandwich bardage composite +isolant LR+bardage composite
- 2 Panneaux sandwich bardage composite +isolant LR+bardage composite
- 3 Panneaux sandwich bardage composite +vide+bardage composite
- 4 Panneaux grillagé maille 50x50mm treillis soudé diam 4mm
- 5 Passe plat pivotant voir détails