




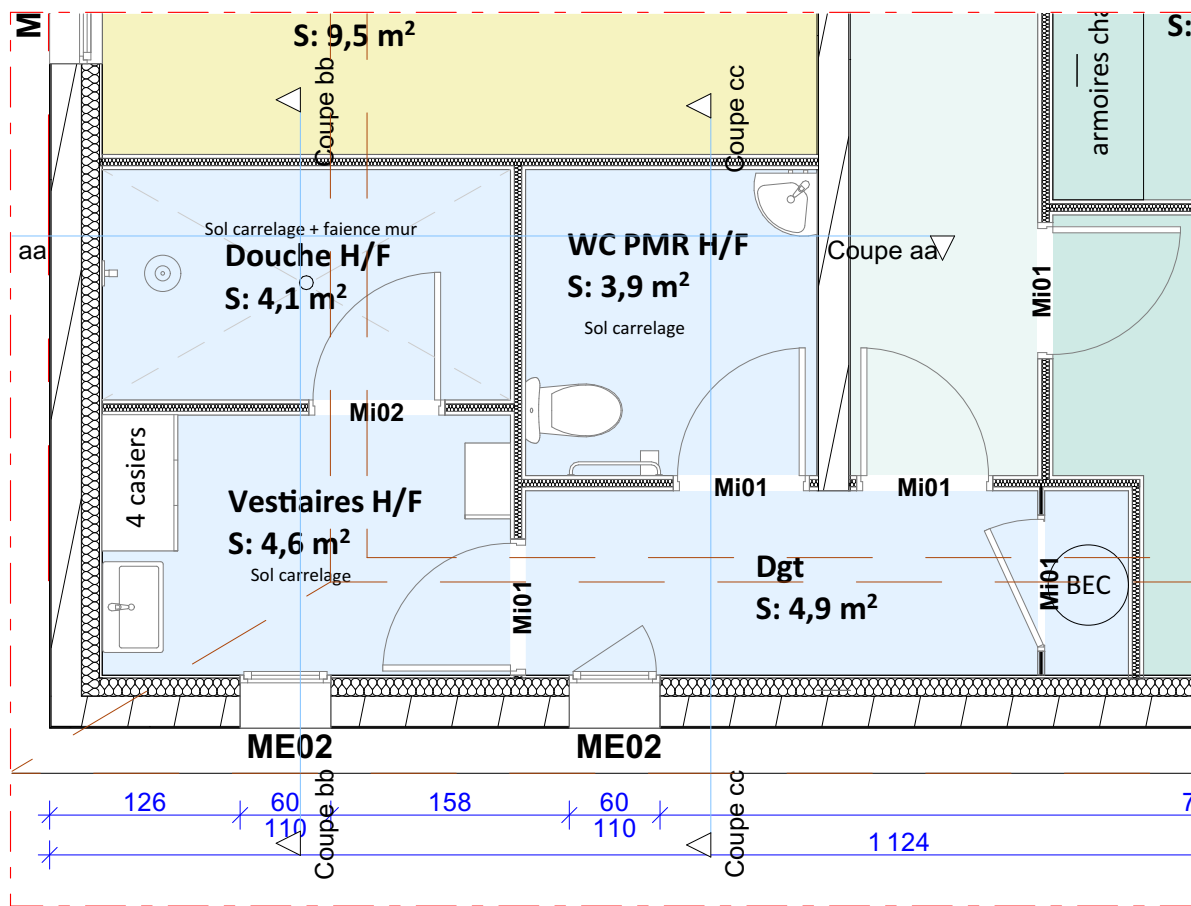


0. RdC - sanitaires 1:50

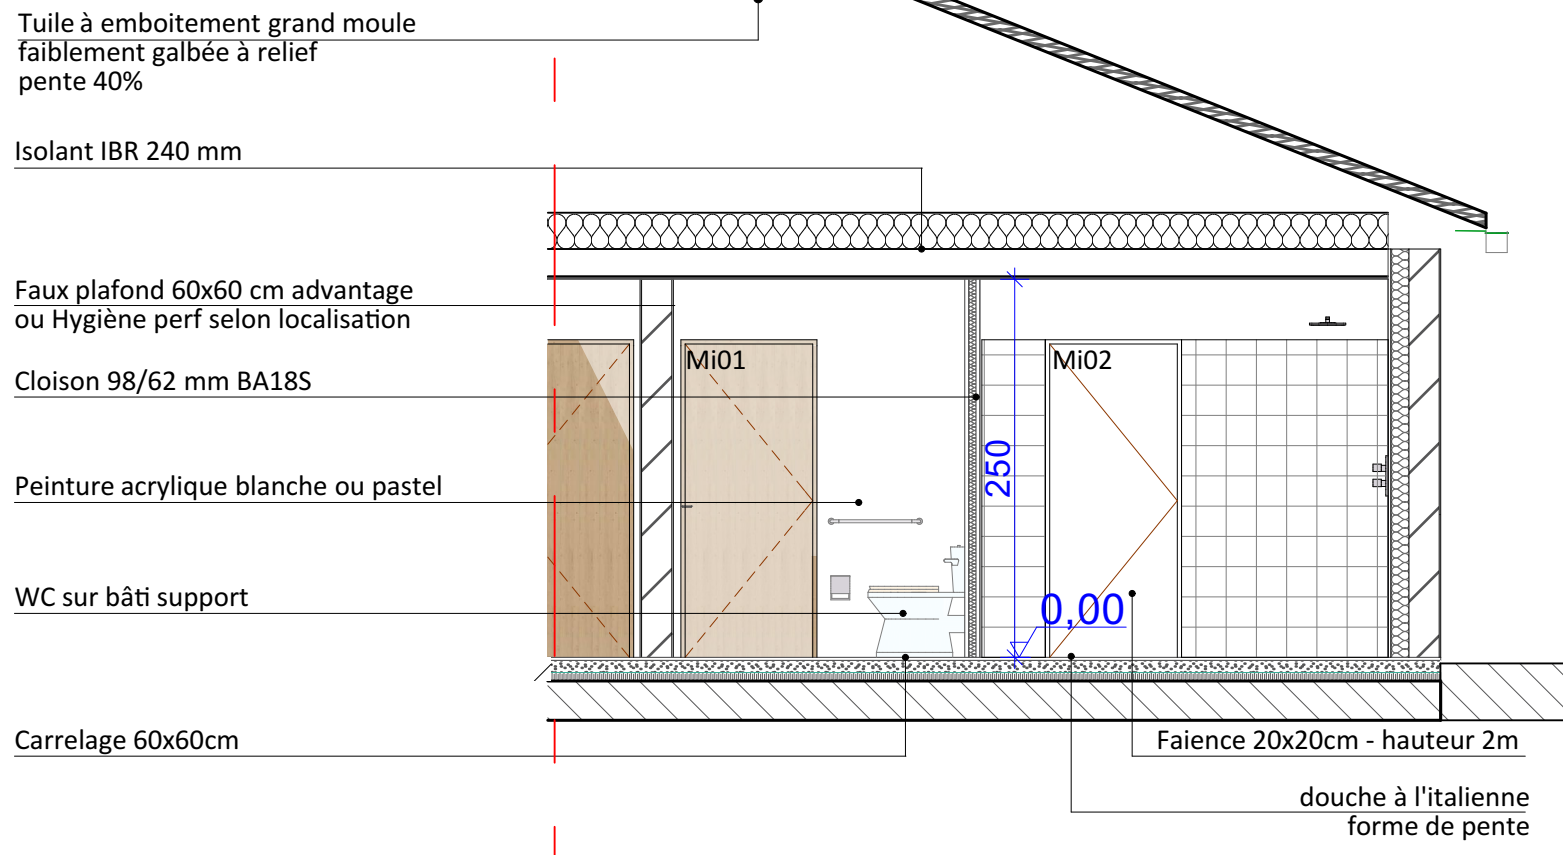

Coupe aa Sanitaires 1:50

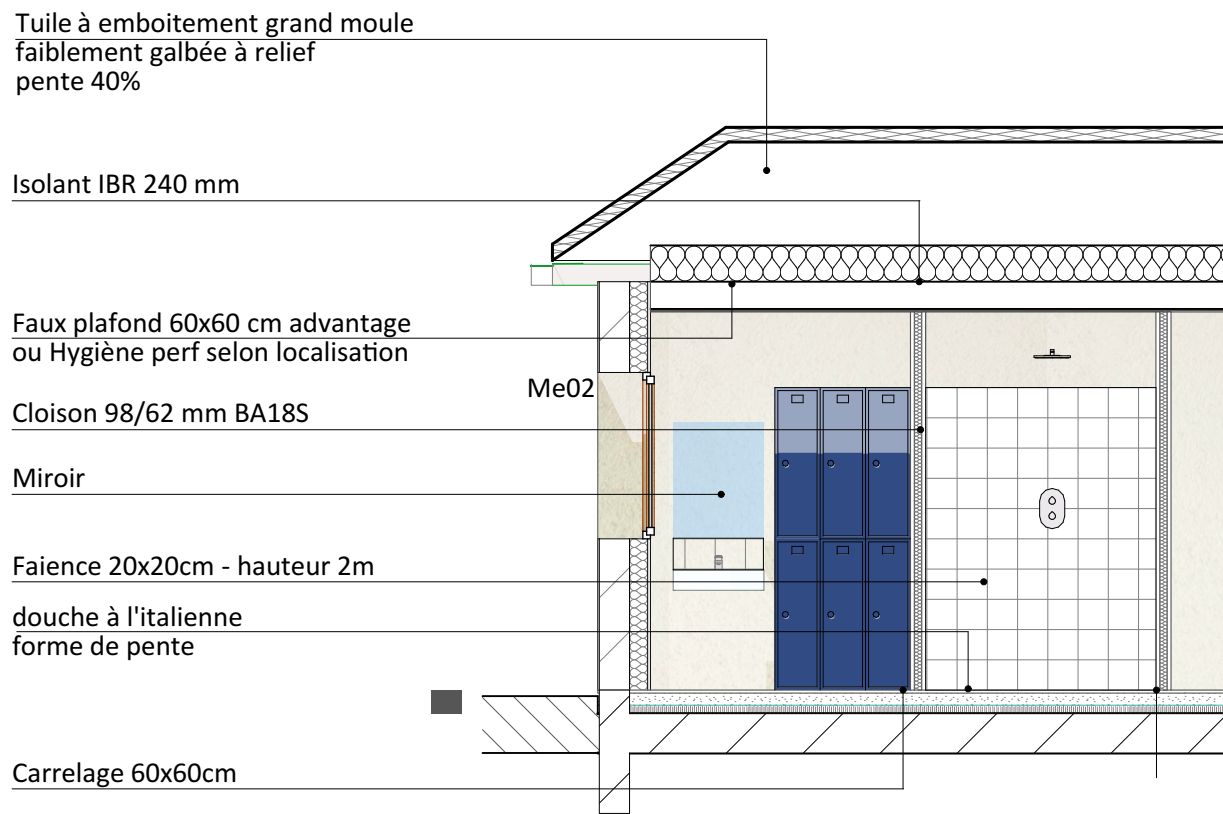

Coupe bb Sanitaires 1:50

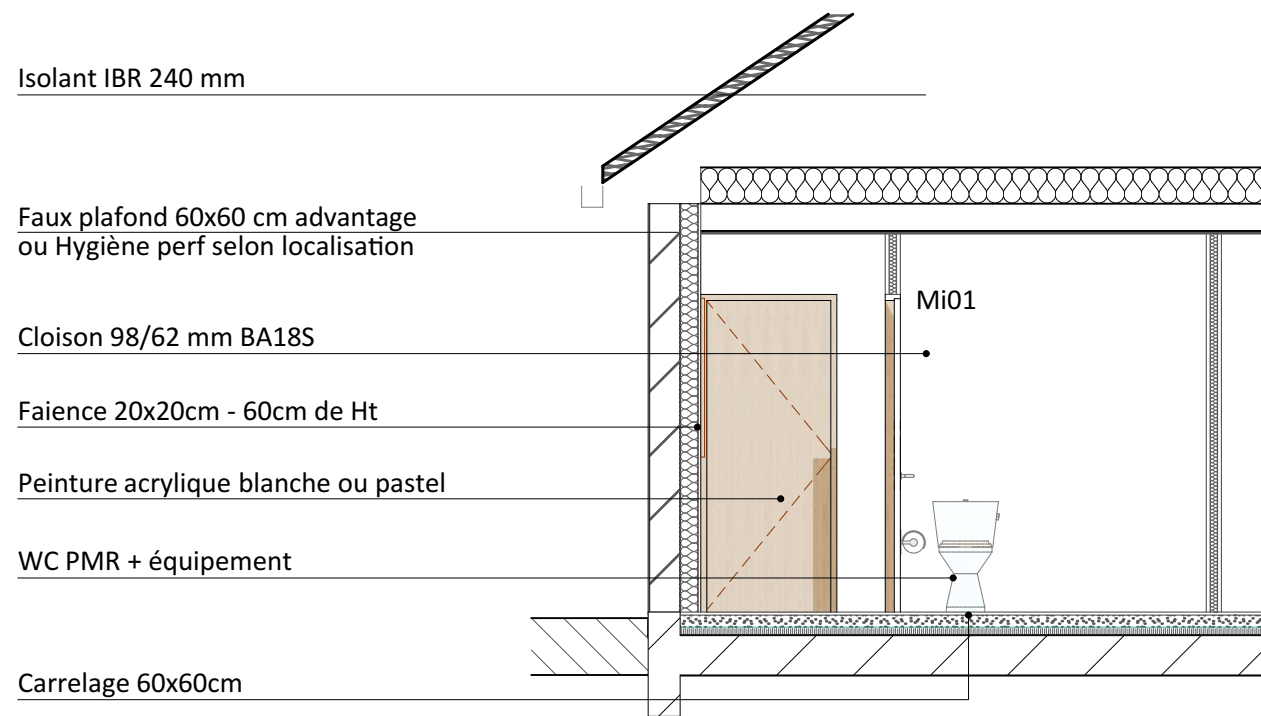

Coupe cc Sanitaires 1:50

MAITRE D'OUVRAGE		MAITRE D'OEUVRE		IDENTIFICATION ET NATURE DE L'OPERATION		PROJET		Echelle	
Le commandant de la région de gendarmerie PACA BBA - Section Administration 162 Avenue de la Timone - CS 90086 -13337 Marseille Cedex 10				Construction d'un bâtiment à usage de bureaux et de locaux de service spécifiques ainsi que des locaux techniques - quatre chenils 1 Rue Colonel Bonnet 05200 Embrun		Détails sanitaires		1:50	
								N° du plan	
								PRO 5.03	
								Format Indice	
								A3 0	