




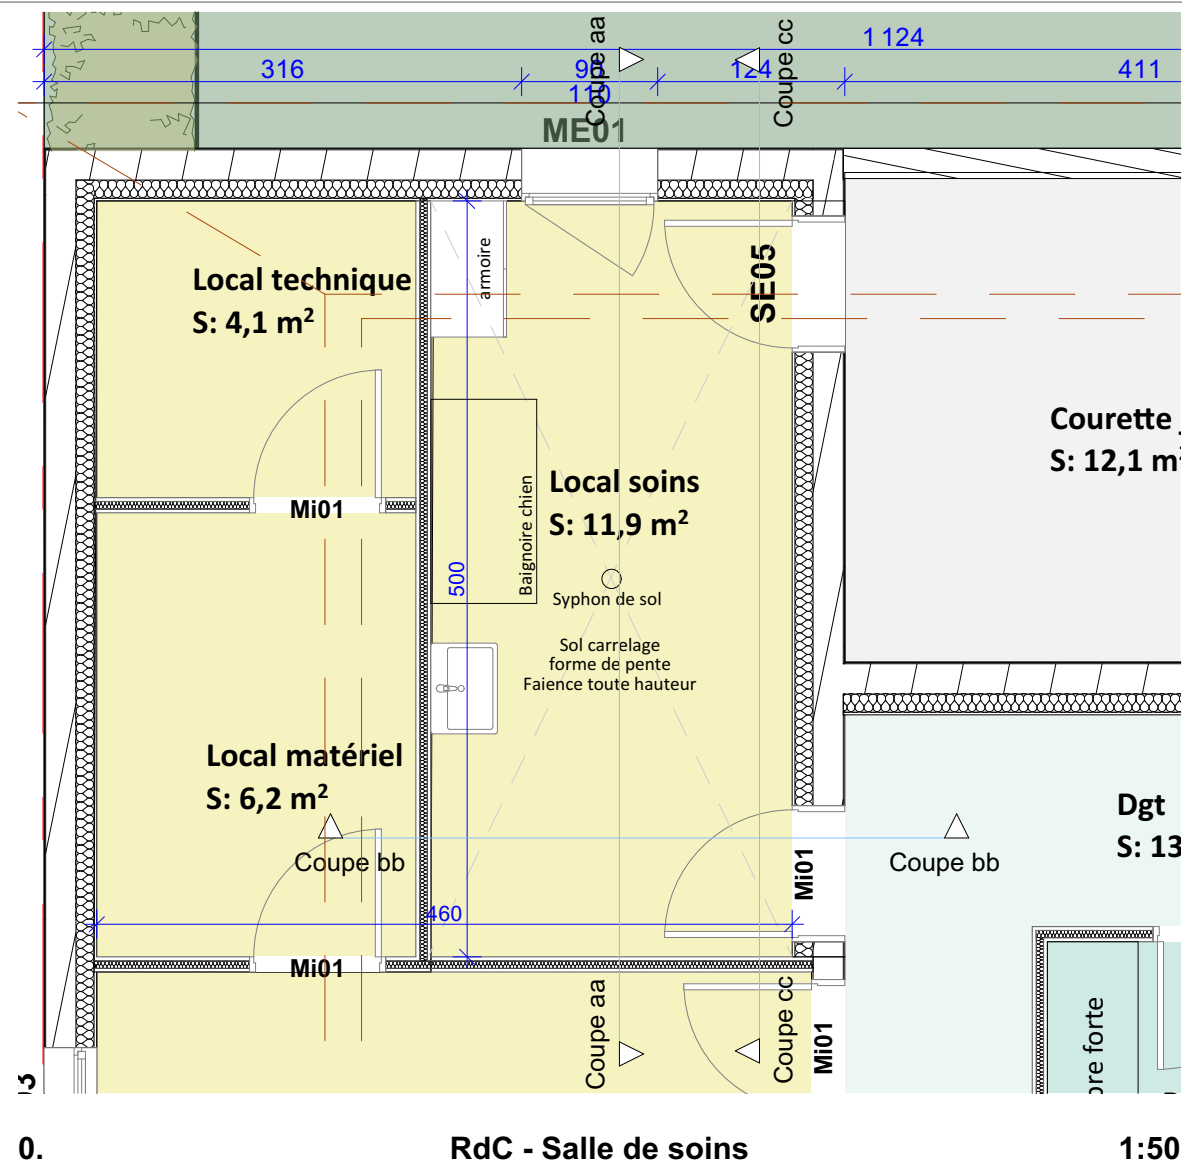


0. **RdC - Salle de soins** 1:50

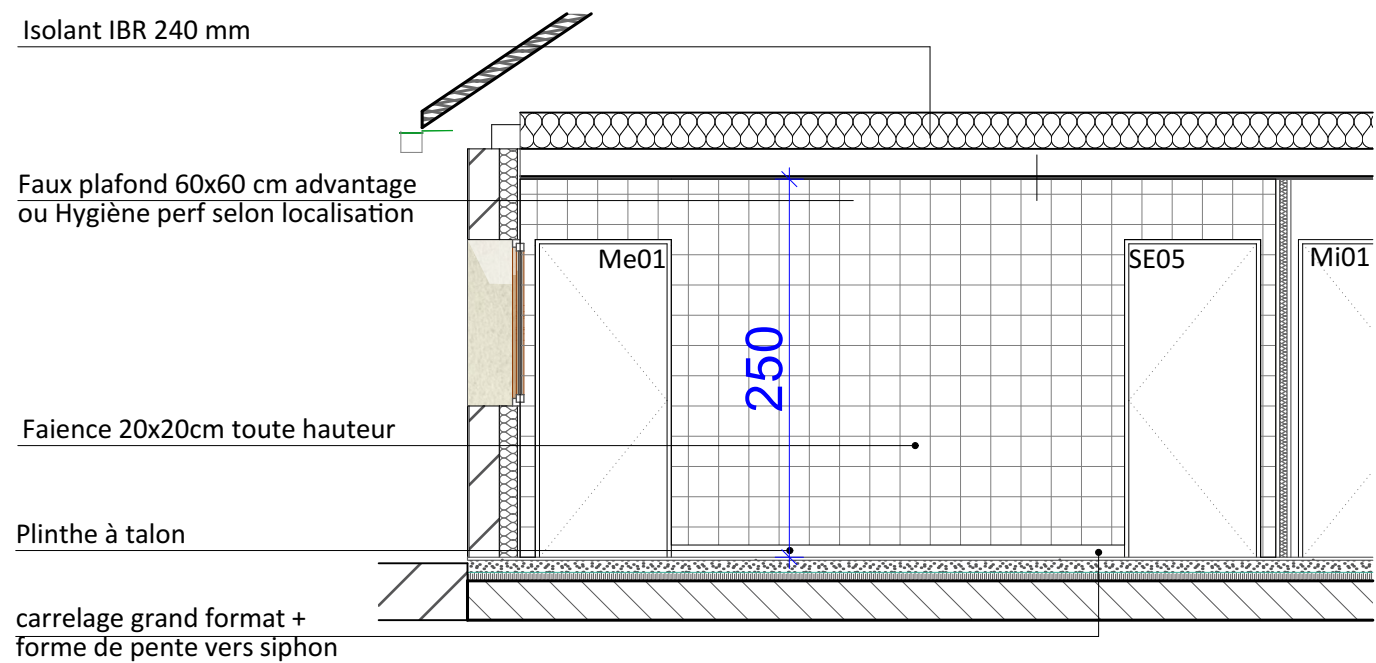

Coupe aa **Salle de soins** 1:50

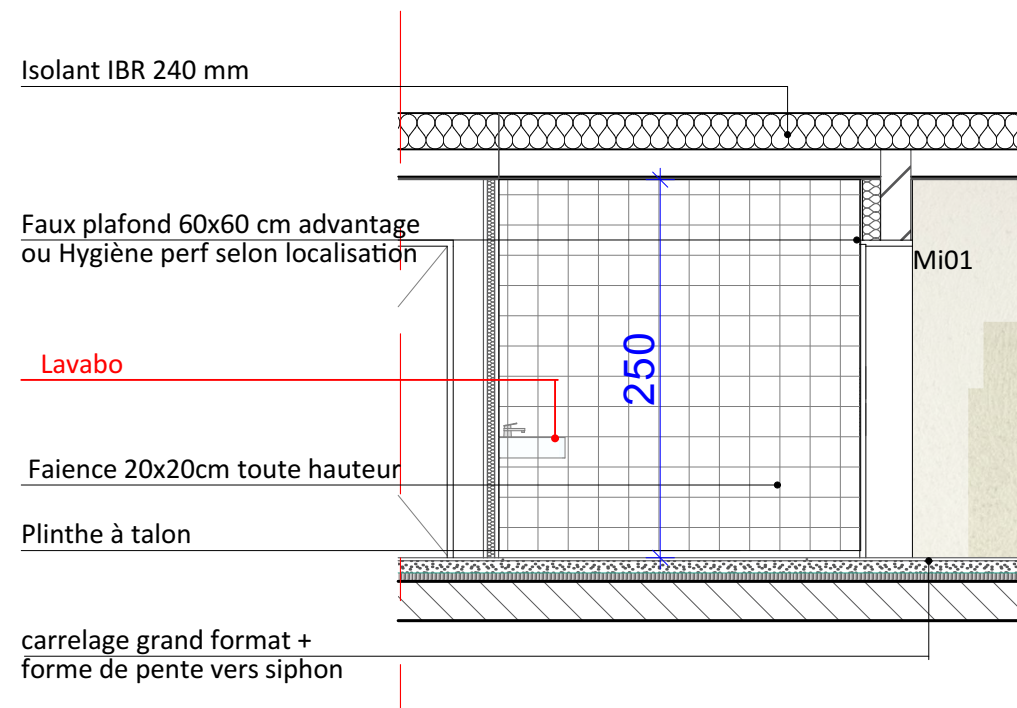

Coupe bb **Salle de soins** 1:50

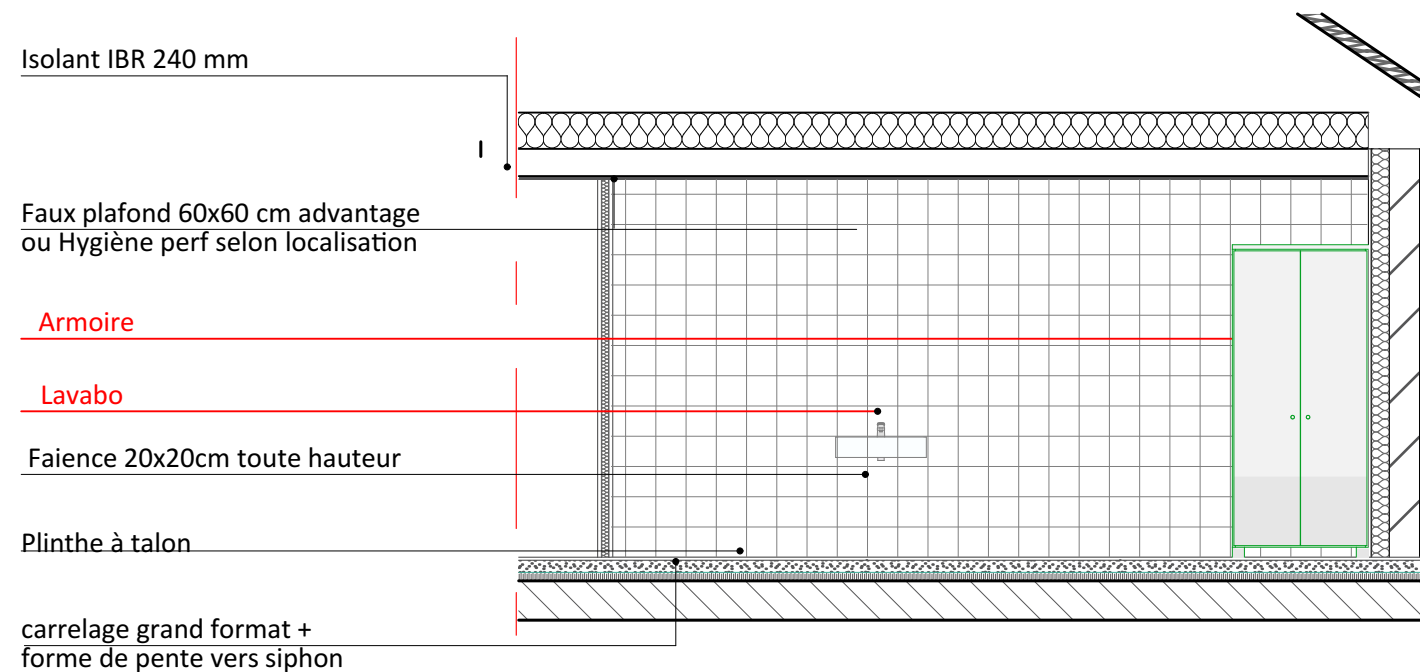

Coupe cc **Salle de soins** 1:50

MAITRE D'OUVRAGE Le commandant de la région de gendarmerie PACA BBA - Section Administration 162 Avenue de la Timone - CS 90086 -13337 Marseille Cedex 10		MAITRE D'OEUVRE Energis Engineering 61 avenue Robert Schuman 13002 MARSEILLE		IDENTIFICATION ET NATURE DE L'OPERATION Construction d'un bâtiment à usage de bureaux et de locaux de service spécifiques ainsi que des locaux techniques - quatre chenils 1 Rue Colonel Bonnet 05200 Embrun		PROJET Salle de soins		Echelle 1:50 N° du plan PRO 5.04 Format A3 Indice 0	
				N° affaire P25 - 081 Date 15/06/2026 Phase PRO					