RATIONALISATION ET MODERNISATION DE L'INFRASTRUCTURE PETROLIERE DU DEPÔT DES ESSENCES MARINE DE TOULON

LOT N° 2 - TRAVAUX DE REHABILITATIONS

Légende / Commentaires / Nota / Renvois :

Plan réalisé sur la base du plan topographique : L2-VRD-PL-2228-A-EPC
Profils en long de voiries associés à ce plan : L2-VRD-PL-2224-B-EPC
Profils en travers de voiries associés à ce plan : L2-VRD-PL-2226-B-EPC
Plan d'assainissement associé à ce plan : L2-VRD-PL-2201-L-EPC

REV.	DATES	INTITULE/MODIFICATIONS	REDAC.	VERIF	APPROB.
R	09/10/2025	CREATION-D'UN-BASSIN-D'INFILTRATION	BGZ	E.BEUGNOT	

MAÎTRE D'OUVRAGE

SERVICE DES ESSENCES ARMEES
DIRECTION DE L'EXPLOITATION ET DE LA LOGISTIQUE PETROLIERES INTERARMEES
47 rue Sainte-Catherine
CS 60016
54035 NANCY CEDEX

COORDINATION SPS

SOCOTEC CONSTRUCTION
Agence Construction Toulon
215 boulevard Amiral de Grasse
83200 TOULON
Tél +33 (0)4 94 22 03 42

MAÎTRE D'OEUVRE

EKIUM
ZAC du chêne - 5 allée des Droits de l'Homme
69673 BRON Cedex - FRANCE
Tél. 33 (0)4 72 81 50 50

TRACTEBEL ENGINEERING S.A.
5, rue du 19 mars 1962
92622 GENNEVILLIERS Cedex - FRANCE
Tél +33 (0)1 41 85 03 69

MANDATAIRE

SECOMOC
Z.I. du Bois de Leuze
20 Avenue Marie Curie
13310 ST MARTIN de CRAU
Tél +33 (0)4 90 47 06 37


COTRAITANT

BONGARZONE TP

5, Rue de l'Avenir
52200 SAINTS-GEOSMES
Tél +33 (0)3 25 87 05 38

DEPOT-MISSIESSY
PHASE D'EXECUTION
PLAN-DE-RESEAUX-HUMIDES

N°: L2-VRD-PL-2201-R-EPC | Échelle : 1/250

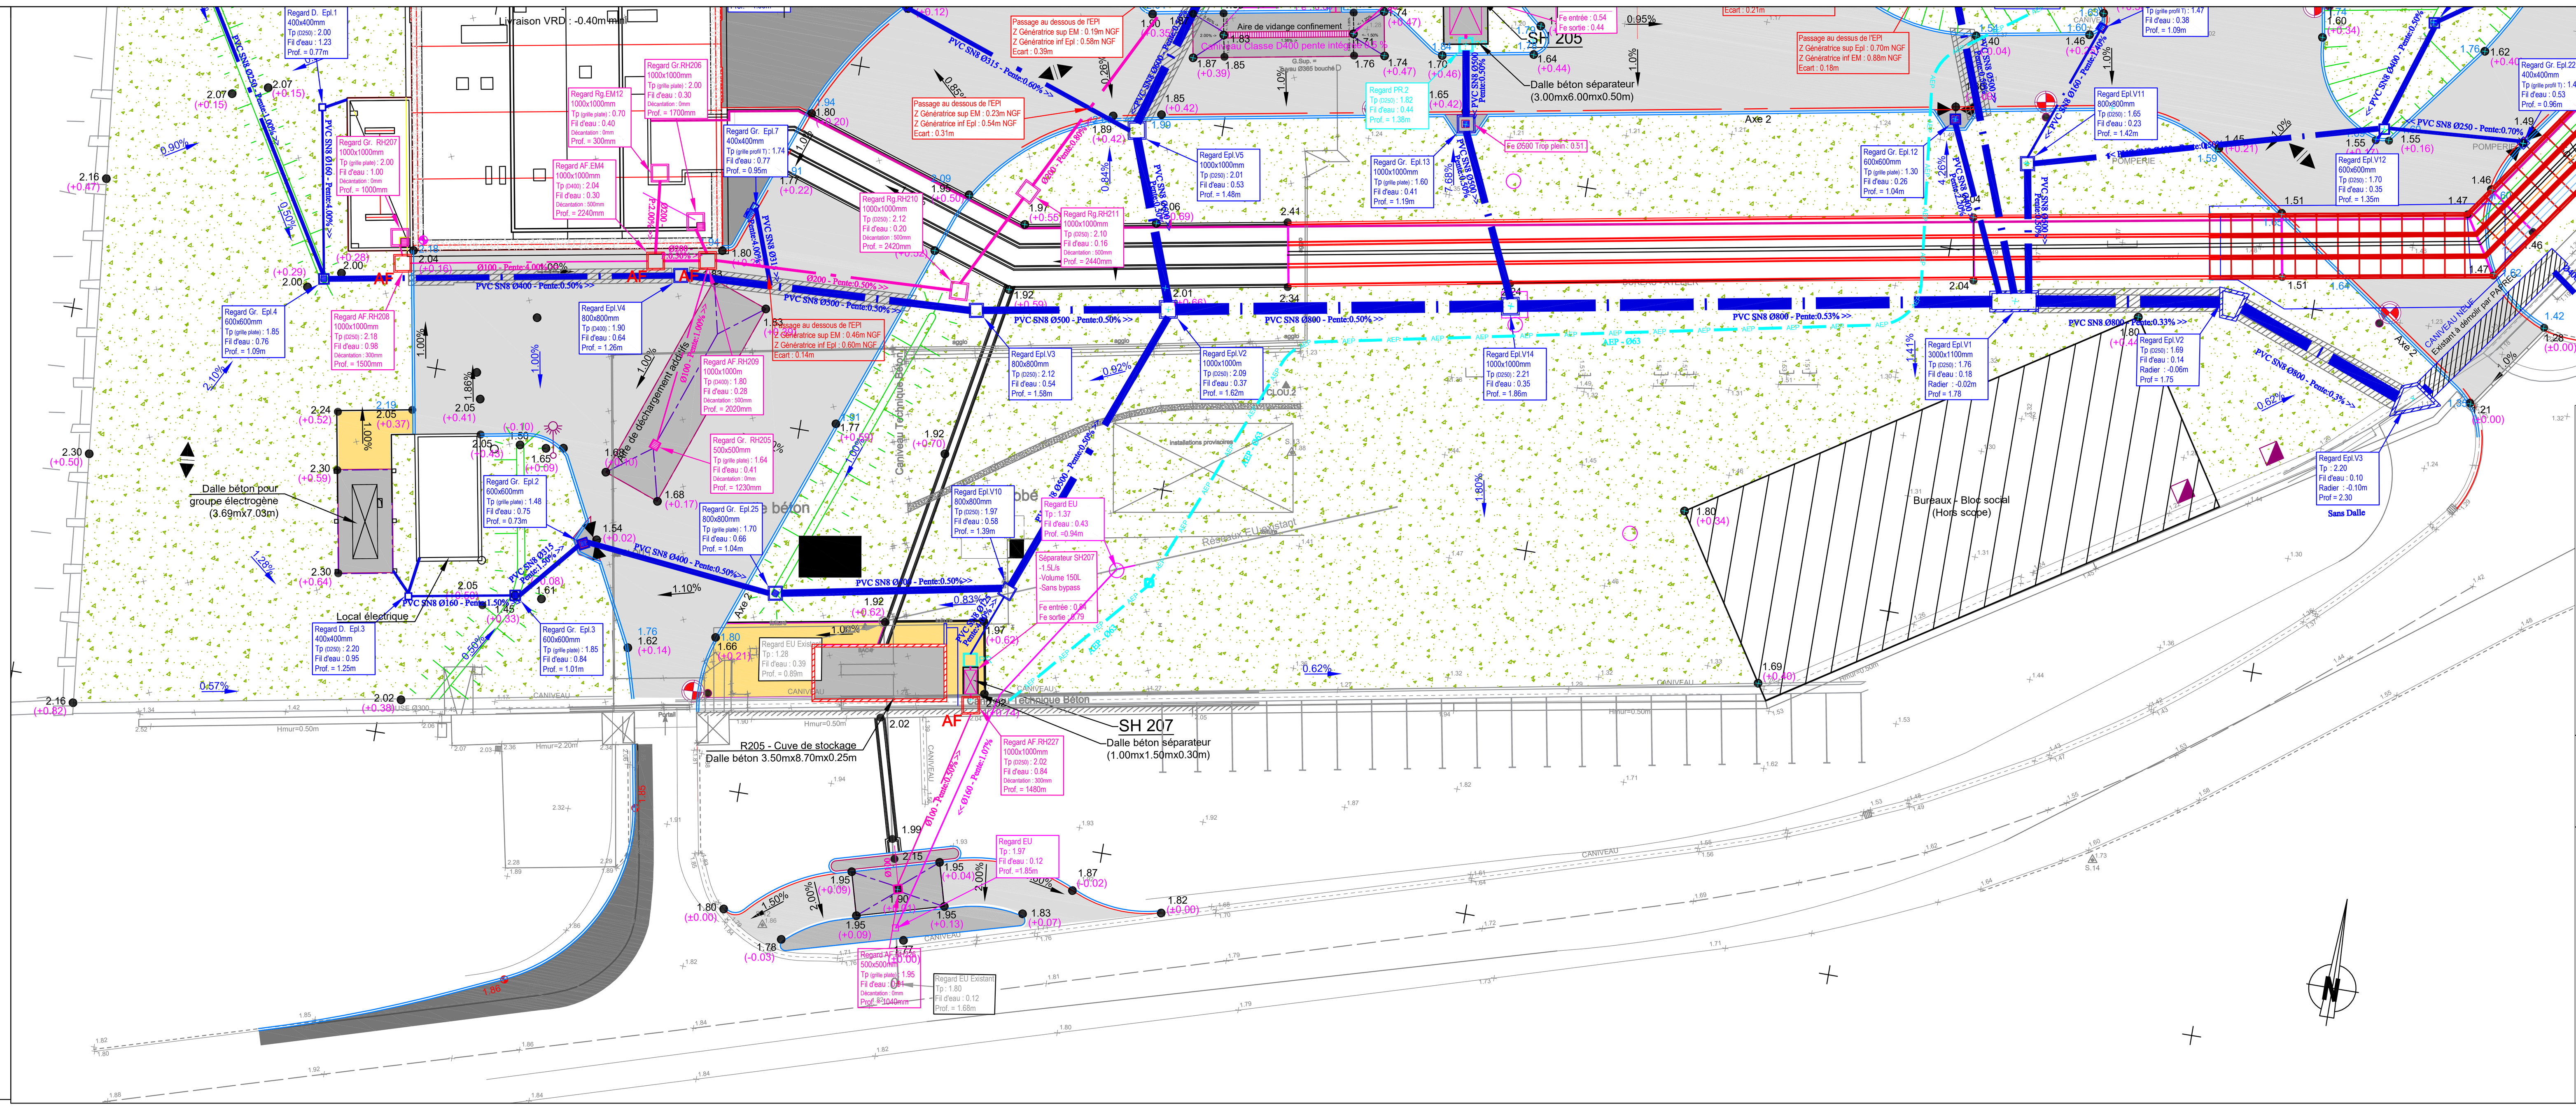

Légende Projet Réseau Eaux pluviales :

- Réseau Eaux Pluviales
- Regard carré 1000x1000
- Regard carré 500x500
- Grilles simple concave / avaloir
- PR Regard de prélèvement 800x800
- Protection cavalier béton

Légende Projet Réseau Eaux mazoutées :

- Réseau Eaux mazoutées Acier carbone revêtu PE extrudé
- Regard grille 500x500 D400
- Regard carré 600x600 D400
- AF Regard carré 600x600 D400 – Arrêt flamme