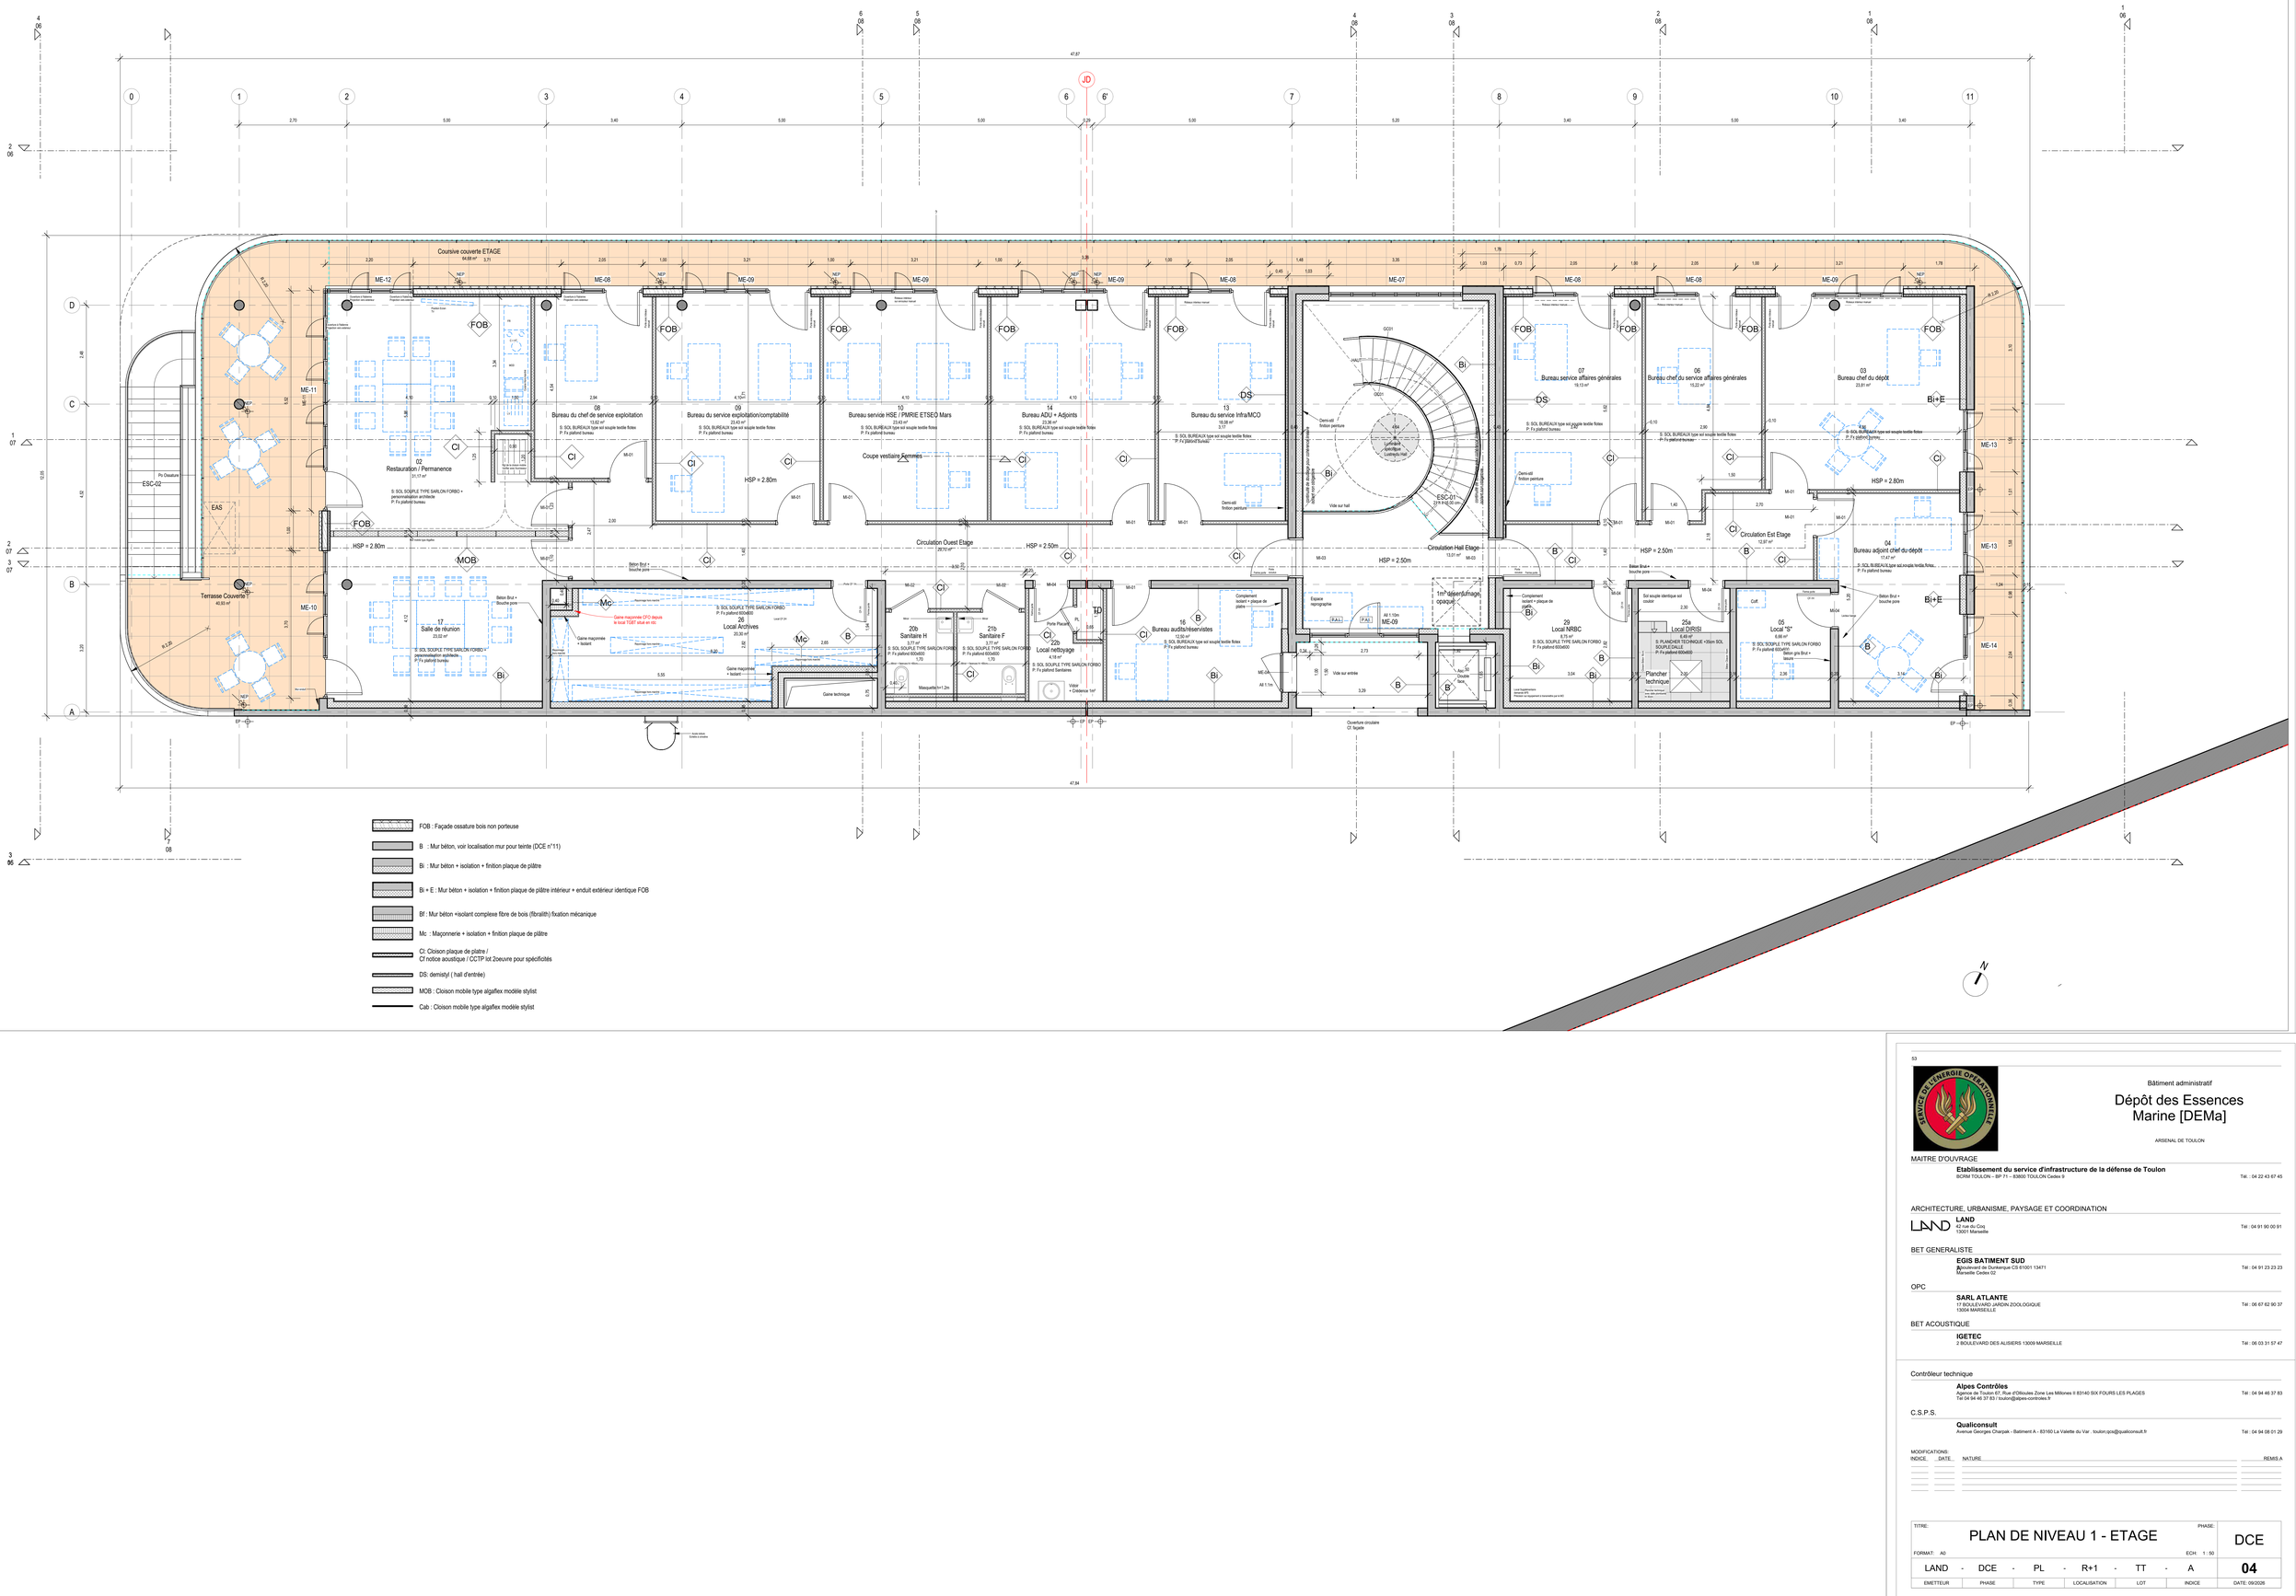

Coursive couverte ETAGE
44.68 m²
Terrasse Couverte T
40.30 m²
ESC-02
EAS
Pv Ossature
02
Restauration / Permanence
23.17 m²
S: SOL SOUPLE TYPE SARLON FORBO +
personnalisation architecte
P: Fv plafond bureau
17
Salle de réunion
23.02 m²
S: SOL SOUPLE TYPE SARLON FORBO +
personnalisation architecte
P:Fv plafond bureau
08
Bureau du chef de service exploitation
15.62 m²
S: SOL BUREAUX type sol souple textile fixtes
P: Fv plafond bureau
09
Bureau du service exploitation/comptabilité
23.43 m²
S: SOL BUREAUX type sol souple textile fixtes
P: Fv plafond bureau
10
Bureau service HSE / PMRIE ETSEO Mars
23.43 m²
S: SOL BUREAUX type sol souple textile fixtes
P: Fv plafond bureau
14
Bureau ADU + Adjoints
23.38 m²
S: SOL BUREAUX type sol souple textile fixtes
P: Fv plafond bureau
13
Bureau du service Infra/MCO
18.08 m²
3.77 m²
S: SOL BUREAUX type sol souple textile fixtes
"P: Fv plafond bureau"
Coupe vestiaire Hommes
Coupe vestiaire Femmes
HSP = 2.80m
HSP = 2.50m
Circulation Ouest Etage
29.72 m²
Circulation Est Etage
13.07 m²
Circulation Hall Etage
13.01 m²
ESC-01
27.9 HAUTEUR
Vide sur hall
Vide sur entrée
Demi-vitrage
finition peinture
Cloison de plafond pour contrôle feu
Cloison de plafond pour contrôle feu
Bureau service affaires générales
18.13 m²
07
Bureau du service affaires générales
15.22 m²
06
Bureau chef du dépôt
23.81 m²
03
Bureau adjoint chef du dépôt
17.47 m²
04
S: SOL BUREAUX type sol souple textile fixtes
P: Fv plafond bureau
S: SOL BUREAUX type sol souple textile fixtes
P: Fv plafond bureau
S: SOL BUREAUX type sol souple textile fixtes
P: Fv plafond bureau
S: SOL BUREAUX type sol souple textile fixtes
P: Fv plafond bureau
1m² assemblage opaque
Complement isolant + plaque de platre
Complement isolant + plaque de platre
Espace reprographie
Porte Placard
Porte Placard
Gaine technique
Gaine maçonnée CFO depuis le local TGBT situé en rdc
Gaine maçonnée + isolant
Gaine maçonnée + isolant
Masquette h=1.2m
Béton Brut + bouche pore
Béton Brut + bouche pore
Béton Brut + bouche pore
Béton Brut + bouche pore
Béton Brut + bouche pore
Soit souple identique sol couloir
Coff.
Coff.
Linteau métal
Linteau métal
Linteau métal