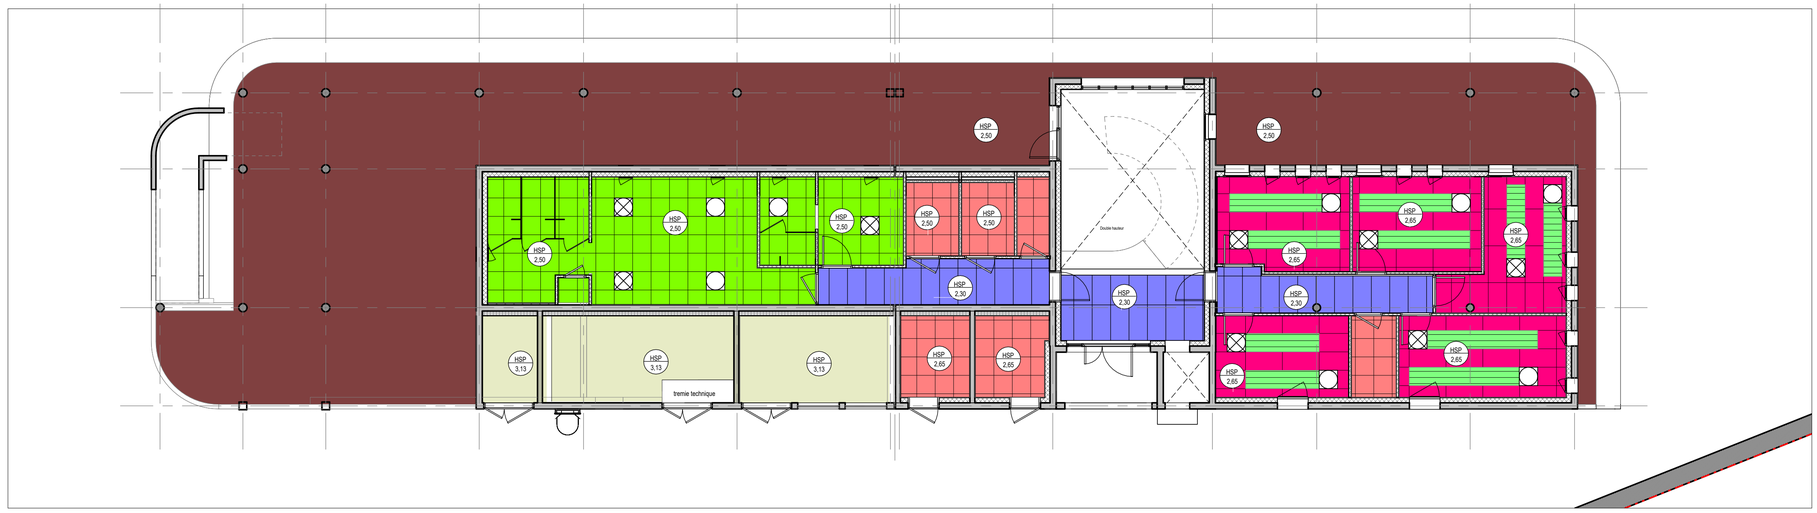


Faux plafond 1200x600 fibre démontable
Bord E

Faux plafond suspendu
Dalles minérales de 600x600
Bord A

Faux plafond du Hall
Mono acoustique fixe

Plaque de complexe fibralith + isolant
isolant sous dalle dans locaux technique

Grille de soufflage


Grille de reprise

Panneaux rayonnant (principe long)
Synthèse CVC / LOT PLAFOND

Faux plafond 1200x600 fibre démontable
Bord A

Faux plafond suspendu hydro
Dalles minérales de 600x600 bord A

Faux plafond fixe exterieur
type WAB
Y compris peinture au choix de l'architecte
NB Isolant en sous face de dalle au niveau
haut RDC

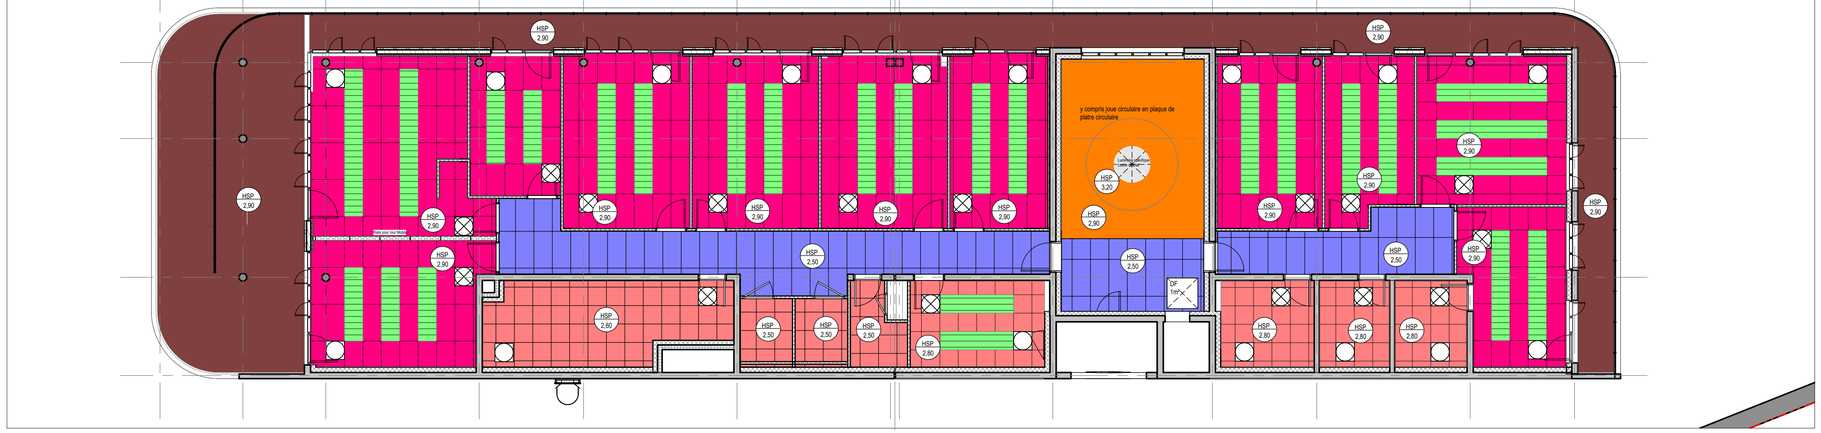
HSP 2,90
HSP 2,90
HSP 2,90
HSP 2,90
HSP 2,90
HSP 2,90
HSP 2,90
HSP 2,90
HSP 2,90
HSP 2,90
HSP 2,90
HSP 2,90
HSP 2,90
HSP 2,90
HSP 2,90
HSP 2,90
HSP 2,50
HSP 2,50
HSP 2,50
HSP 2,50
HSP 2,50
HSP 2,50
HSP 2,80
HSP 2,80
HSP 2,80