
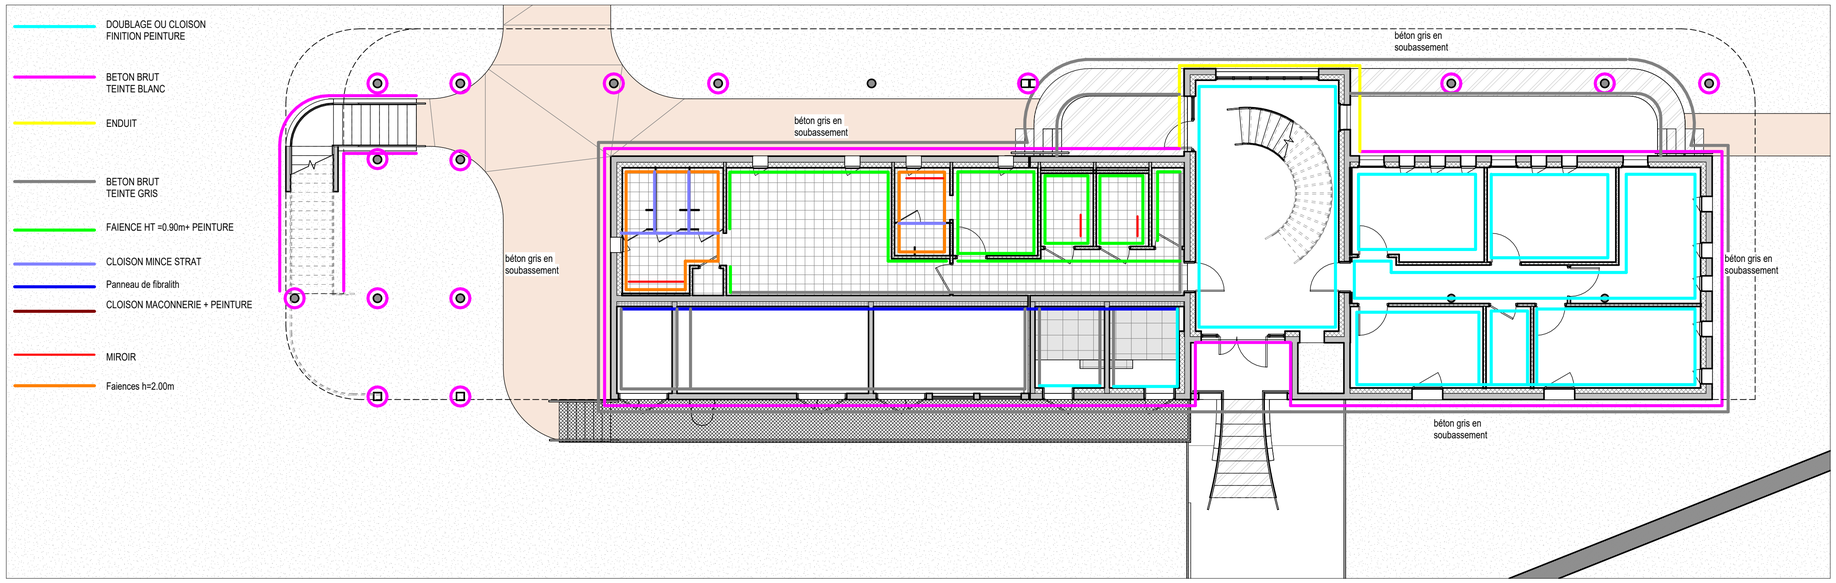


2 Repérage finitions de murs - RDC

Ech: 1 : 100

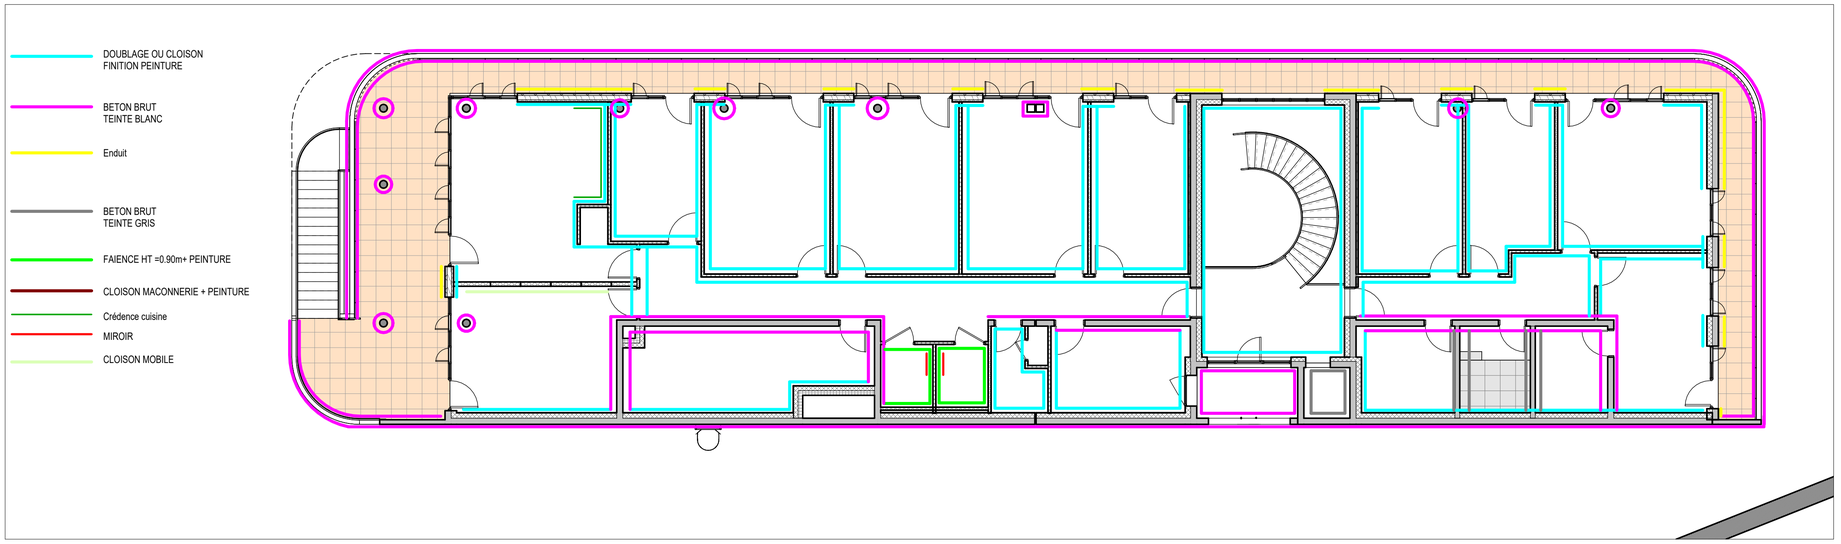

1 Repérage finitions de murs - R+1

Ech: 1 : 100

53

Bâtiment administratif

Dépôt des Essences Marine [DEMa]

ARSENAL DE TOULON

MAITRE D'OUVRAGE

Etablissement du service d'infrastructure de la défense de Toulon
BCRM TOULON – BP 71 – 83800 TOULON Cedex 9
Tél. : 04 22 43 67 45

ARCHITECTURE, URBANISME, PAYSAGE ET COORDINATION

LAND
42 rue du Coq
13001 Marseille
Tél : 04 91 90 00 91

BET GENERALISTE

EGIS BATIMENT SUD
2 boulevard de Dunkerque CS 61001 13471
Marseille Cedex 02
Tél : 04 91 23 23 23

OPC

SARL ATLANTE
17 BOULEVARD JARDIN ZOOLOGIQUE
13004 MARSEILLE
Tél : 06 67 62 90 37

BET ACOUSTIQUE

IGETEC
2 BOULEVARD DES ALISIERS 13009 MARSEILLE
Tél : 06 03 31 57 47

Contrôleur technique

Alpes Contrôles
Agence de Toulon 67, Rue d'Ollioules Zone Les Millones II 83140 SIX FOURS LES PLAGES
Tel 04 94 46 37 83 / toulon@alpes-controles.fr
Tél : 04 94 46 37 83

C.S.P.S.

Qualiconsult
Avenue Georges Charpak - Batiment A - 83160 La Valette du Var . toulonrqcs@qualiconsult.fr
Tél : 04 94 08 01 29

MODIFICATIONS:

INDICE	DATE	NATURE	REMIS A

TITRE: LOCALISATION FINITION DES MURS

PHASE: DCE

FORMAT: A1 ECH: 1 : 100

EMETTEUR	PHASE	TYPE	LOCALISATION	LOT	INDICE	DATE: 09/2026
LAND	DCE	PL	TT	TT		11

A