




2 Repérage MENUISERIES EXTERIEURES - RDC
Echelle : 1:100

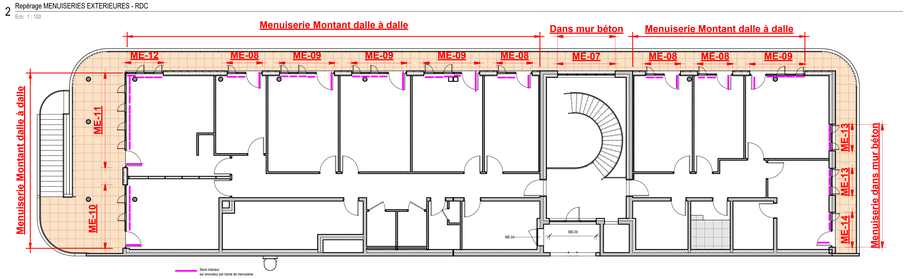


1 Repérage MENUISERIES EXTERIEURES R+1
Echelle : 1:100

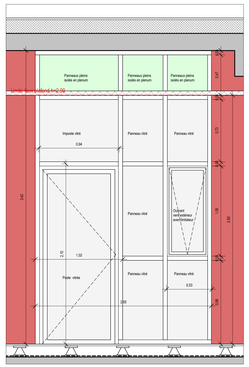

ME-08
Localisation : Niv 1 / Bureaux
Dimensions : 205x342
Description : 1 porte vitrée + 1 Imposte / 1 ouvrant fenêtre avec limitateur d'ouverture extérieur / Partie en plenum isolé
Ouverture : Poignée pour porte (bouton molleté à l'intérieur) et fenêtre
Quantité : 4
Equipement : Store sur enrouleur / Limitateur d'ouverture pour fenetre

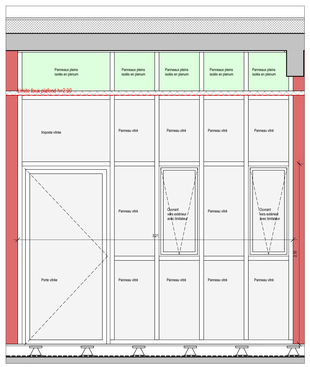


ME-09
Localisation : Niv 1 / Bureaux
Dimensions : 321x342
Description : 1 porte vitrée + 1 Imposte / 2 ouvrant fenêtre avec limitateur d'ouverture extérieur / Partie en plenum isolé
Ouverture : Poignée pour porte (bouton molleté à l'intérieur) et fenêtre
Quantité : 4
Equipement : Store sur enrouleur / Limitateur d'ouverture pour fenetre

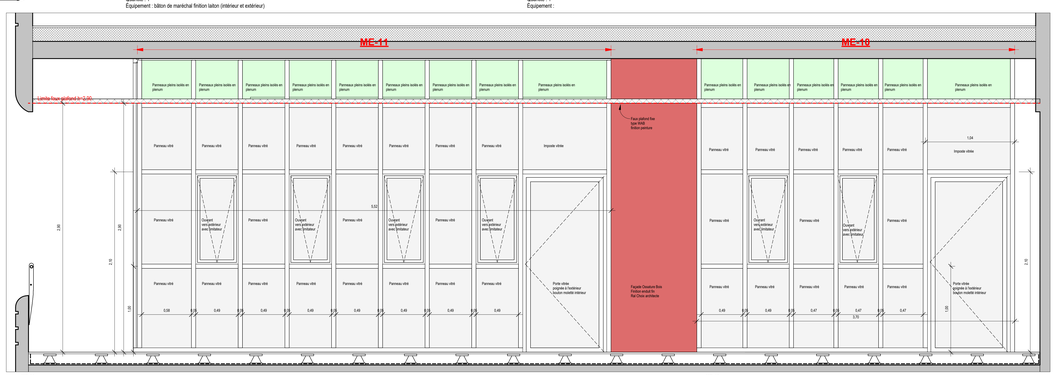


ME-11
Localisation : Niv 1 / détente
Dimensions : 543x342
Description : 1 porte vitrée + 1 Imposte / 4 ouvrants fenêtre avec limitateur d'ouverture extérieur / Partie en plenum isolé
Ouverture : Poignée pour porte (bouton molleté à l'intérieur) et fenêtre
Quantité : 1
Equipement : Store sur enrouleur / Limitateur d'ouverture pour fenêtre


ME-10
Localisation : Niv 1 / Salle de réunion
Dimensions : 370x342
Description : 1 porte vitrée + 1 Imposte / 2 ouvrants fenêtre avec limitateur d'ouverture extérieur / Partie en plenum isolé
Ouverture : Poignée pour porte (bouton molleté à l'intérieur) et fenêtre
Quantité : 1
Equipement : Store sur enrouleur / Limitateur d'ouverture pour fenêtre

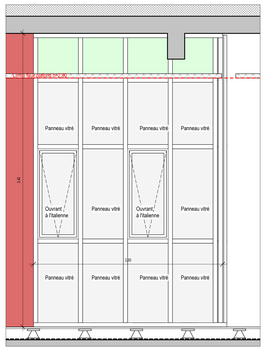


ME-12
Localisation : Niv 1 / Détente
Dimensions : 214x342
Description : 2 ouvrants fenêtre avec limitateur d'ouverture extérieur / Partie en plenum isolé
Ouverture : Poignée fenêtre
Quantité : 1
Equipement : Store sur enrouleur / Limitateur d'ouverture pour fenetre

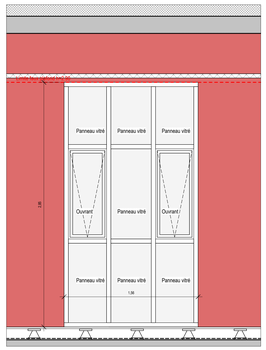


ME-13
Localisation : Niv 1 / bureaux
Dimensions : 156x285
Description : 2 ouvrants fenêtre avec limitateur d'ouverture extérieur
Ouverture : Poignée fenêtre
Quantité : 2
Equipement : Store sur enrouleur / Limitateur d'ouverture pour fenetre

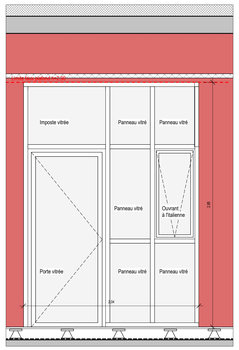

ME-14
Localisation : Niv 1 / Bureaux
Dimensions : 204x285
Description : 1 porte vitrée + 1 Imposte / 2 ouvrants fenêtre avec limitateur d'ouverture extérieur
Ouverture : Poignée pour porte (bouton molleté à l'intérieur) et fenêtre
Quantité : 1
Equipement : Store sur enrouleur / Limitateur d'ouverture pour fenêtre

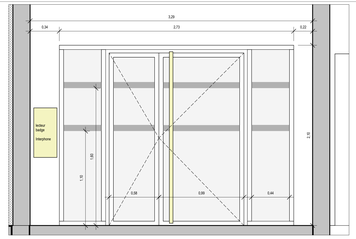


ME-01
Localisation : RDC Hall d'entrée
Dimensions : 273x210
Description : 2 ouvrants feintés (fuyo) / + 2 fixes / Vitrophanie réglementaire (cf. Détails)
Ouverture : par badge / Ventouses à définir avec électricien
Quantité : 1
Equipement : bâton de maréchal finition laiton (intérieur et extérieur)

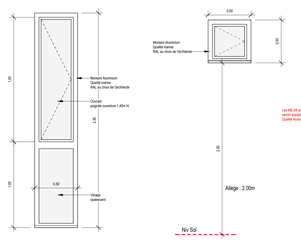


ME-02
Localisation : RDC bureaux
Dimensions : 50x250
Description : 1 ouvrant / 1 allège vitrage opalescent
Ouverture : par poignée
Quantité : 10
Equipement : Rideau intérieur manuel sur enrouleur


ME-03
Localisation : RDC Vestiaires
Dimensions: 50x50
Description: 1 ouvrant
Ouverture: Poignée partie basse de l'ouvrant
Quantité : 5 unités
Equipement: S.O.

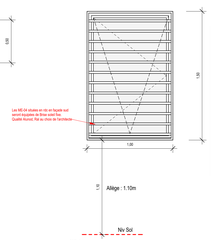


ME-04
Localisation : 2 en Rdc bureaux / 1 R+1 bureaux
Dimensions : 100x150 Allège de 110cm
Description : 1 ouvrant oscillo-battant
Quantité :3
Equipement : Poignée d'ouverture / Rideau intérieur manuel sur enrouleur

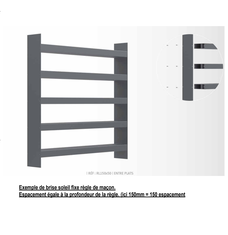

Exemple de brise soleil fixe règle de macon.
Espacement égale à la profondeur de la regle. Ici 150mm + 150 espacement

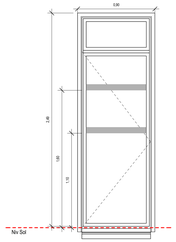


PE-01
Localisation : RDC bureaux
Dimensions : 90x250 avec imposte vitré de 40cm de ht/ Un ouvrant dimension passage 80x204
Description : 1 porte + une imposte vitrée
Quantité : 3
Equipement : poignée / clef sur organigramme

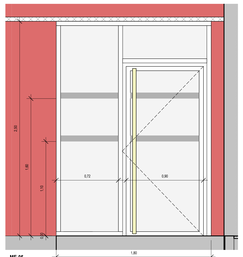


ME-05
Localisation : RDC Hall d'entrée
Dimensions : 180x250cm
Description : 1 ouvrants (1gp) / + 1 fixe / Vitrophanie réglementaire (cf. Détails)
Ouverture : par badge / Ventouses à définir avec électricien
Quantité : 1
Equipement : bâton de maréchal finition laiton (intérieur et extérieur)



ME-06
Localisation : RDC Hall d'entrée
Dimensions : 180x350cm
Description : 6 fixes / Vitrophanie réglementaire (cf. Détails)
Ouverture : S.O.
Quantité : 1
Equipement :

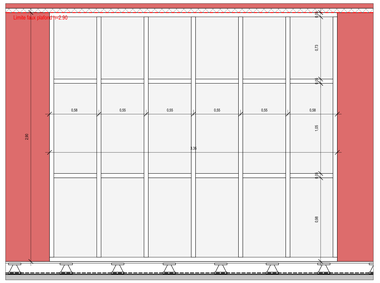


ME-07
Localisation : Niv1 Hall d'entrée
Dimensions : 180x335cm
Description : 6 fixes / Vitrophanie réglementaire (cf. Détails)
Ouverture : S.O.
Quantité : 1
Equipement :

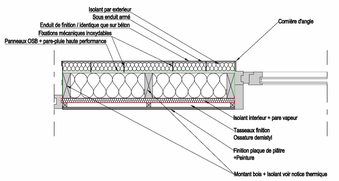


Détails 1/10
FOB (Façade Ossature Bois) vue en plan, principe constructif

NB:
Les dimensions des menuiseries sont données à titre indicatif.Les dimensions précises seront proposées par l'entreprise pendant les études d'exécution.
Le calepinage et l'harmonisation des ouvertures seront vus conjointement entre l'entreprise et l'architecte.

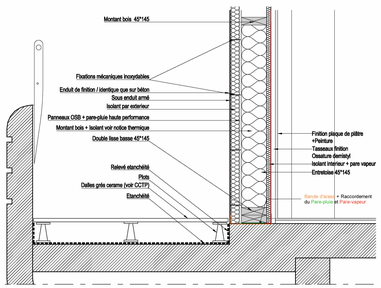

Détails 1/10

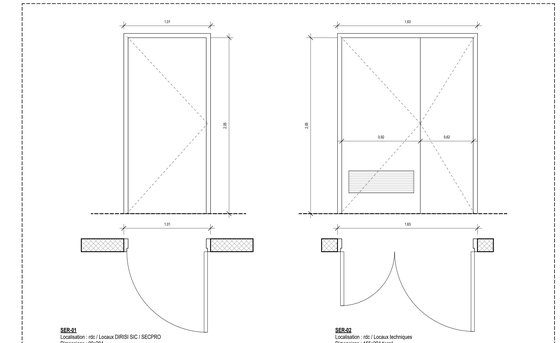

SER-01
Localisation : rdc / Locaux DIRISI SIC / SECPRO
Dimensions : 90x204
Description : 1 ouvrants (1/2p) / panneau Alu qualité marine Ral au choix de l'architecte isolé / avec rupture thermique
Ouverture : par lecteur de badge / gâche
Quantité : 2
Equipement : Poignée

SER-02
Localisation : rdc / Locaux techniques
Dimensions : 155x204 bercé
Description : 2 ouvrants / panneau Alu qualité marine Ral au choix de l'architecte isolé
grille basse verrières selon demande du local technique à confirmer pendant le chantier
Ouverture : par clef sur organigramme
Quantité : 3
Equipement : Poignée

SERRURERIE
Voir descriptifs ci-dessus

Bâtiment administratif

Dépôt des Essences Marine [DEMa]

ARSENAL DE TOULON

MAITRE D'OUVRAGE

Etablissement du service d'infrastructure de la défense de Toulon
BORM TOULON – BP 71 – 83800 TOULON Cedex 9 — Tél. : 04 22 43 67 45

ARCHITECTURE, URBANISME, PAYSAGE ET COORDINATION

LAND
Le Parc de Croq
13521 Rousville — Tél. : 04 91 90 90 91

BET GENERALISTE

EGIS BATIMENT SUD
Agissement de Dunkerque CS 610 01 13471
Marseille Cedex 02 — Tél. : 04 91 23 23 23

OPC

SARL ATLANTE
17 BOULEVARD JARDIN ZOOLOGIQUE
13004 MARSEILLE — Tél. : 06 67 62 90 37

BET ACOUSTIQUE

IGETEC
2 BOULEVARD DES ALIGIERS 13009 MARSEILLE — Tél. : 06 03 31 57 47

Contrôleur technique

Alpes Contrôles
Agence de Toulon ST. Rue d'Orbulles Zone Les Milliones II 83140 SIX FOURS LES PLAGES — Tél. : 04 94 46 37 63
Tel 04 94 46 37 63 / toulon@alpes-controles.fr

C.S.P.S.

Qualiconsult
Avenue Georges Charpak – Batiment A – 83160 La Valette du Var : toulon.cps@qualiconsult.fr — Tél. : 04 94 08 01 29

MODIFICATIONS

INDICE	DATE	NATURE	REMIS A

TITRE : MENUISERIES EXTERIEURES — PHASE : Toutes menuiseries sauf blindages du CSI — DCE

FORMAT : A0 — ECH : Comme indiqué

EMETTEUR	PHASE	TYPE	LOCALISATION	LOT	INDICE	DATE: 09/2026
LAND	DCE	PL	EXT	TT		12