
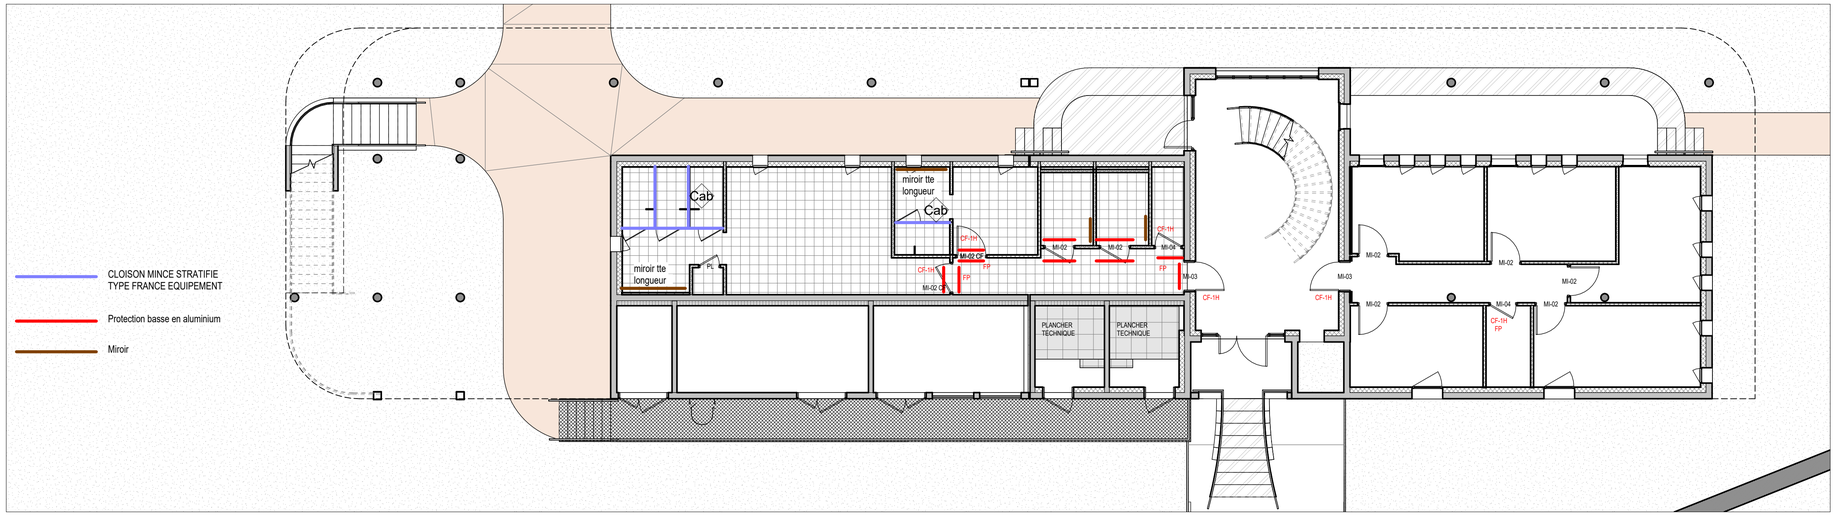



2 Repérage PORTE INTERIEUR - RDC

Ech: 1 : 100

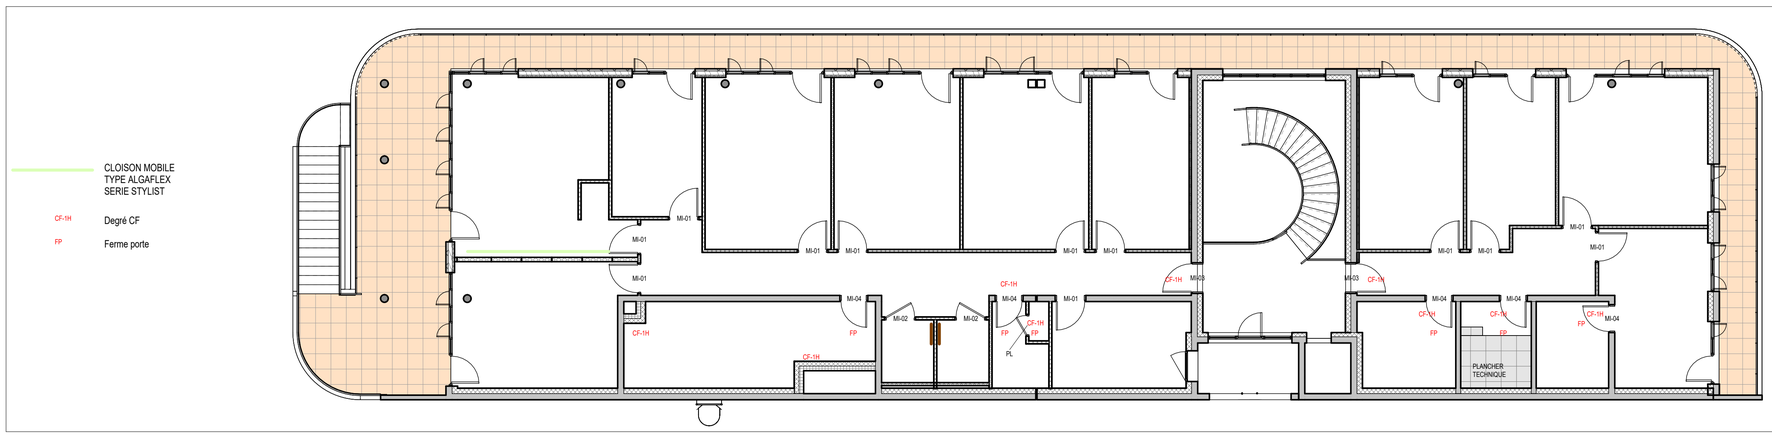

1 Repérage PORTE INTERIEUR- R+1

Ech: 1 : 100

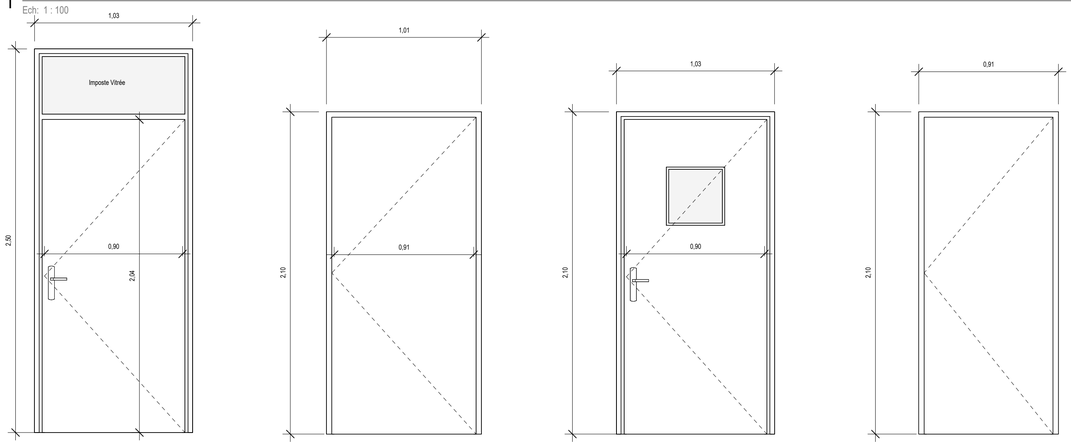

MI-01
Localisation : Bureaux RDC et NIV1
Dimensions : 103x250
Passage : 93cm
Description : 1 ouvrants (1up) / + imposte vitré / Porte à peindre
Huisserie : Huisserie à recouvrement
Ouverture : par clef sur organigramme /
Quantité : 12
Équipement : Poignée (intérieur et extérieur) /

MI-02
Localisation : Sanitaires RDC et Niv 1
Dimensions : 103x210
Passage : 93cm
Description : 1 ouvrants (1up) / Porte à peindre + Protection basse aluminium pour les 2 portes au sanitaires RDC
Huisserie : Huisserie à recouvrement
Ouverture : Verrou intérieur /
Quantité : 9
Équipement : Poignée (intérieur et extérieur) /

MI-02 CF
Localisation : Vestiaires RDC et Niv 1
Dimensions : 103x210
Passage : 93cm
Description : 1 ouvrants (1up) / Porte à peindre + Protection basse aluminium pour les 2 portes au vestiaires RDC
Huisserie : Huisserie à recouvrement
Ouverture : Clef sur organigramme
Quantité : 2
Équipement : Poignée (extérieur) / bouton molletté interieur

MI-03
Localisation : Porte circulation RDC et NIV1
Dimensions : 103x250
Passage : 93cm
Description : 1 ouvrants (1up) / + hublot / Porte à peindre
Huisserie : Huisserie à recouvrement
Ouverture : par clef sur organigramme /
Quantité : 4
Équipement : Poignée (intérieur et extérieur) /

PL
Localisation : Porte placard élec et chauffe-eau
Dimensions : 73x210
Passage : 63cm
Description : 1 ouvrants (1up) / Porte à peindre
Huisserie : Huisserie à recouvrement
Ouverture : -
Quantité : 2
Équipement : Poignée (intérieur et extérieur) /

MI-04
Localisation : Bureaux RDC et NIV1
Dimensions : 103x250
Passage : 83cm
Description : 1 ouvrants (1up) / + imposte vitré / Porte à peindre
Ouverture : par clef sur organigramme /
Quantité : 7
Équipement : Poignée (intérieur et extérieur)

Nota:
Voir notice acoustique concernant les performances acoustiques







Cloison mobile

Panneaux indépendants suspendus par 2 chariots à doubles galets, coulissant dans un rail supérieur (sans guidage au sol), évitant tout balancement susceptible de détériorer le rail, le plafond suspendu et le sol. Les intersections de rail permettent toutes les configurations et de nombreuses possibilités de stockage.

Plancher technique

Fourniture et pose d'un plancher technique surélevé d'une hauteur finie de 300 mm, destiné au passage et à la distribution des réseaux techniques en sous-face. Le système sera constitué de vérins métalliques réglables galvanisés, avec traverses de rigidification selon les exigences de charge du projet. Les dalles seront de type plombantes, dimensions 600 × 600 mm, à âme haute densité, revêtues en usine selon les prescriptions architecturales. Les dalles reposeront librement sur l'ossature sans fixation mécanique apparente, permettant leur démontabilité unitaire. L'ensemble devra présenter une parfaite planéité et respecter les tolérances de mise en œuvre en vigueur. La structure sera dimensionnée pour les charges d'exploitation prévues au projet et conforme aux normes applicables aux planchers techniques surélevés. Les découpes, ajustements périphériques, réservations et accessoires nécessaires à la continuité de l'ouvrage seront compris dans la prestation. Les éléments métalliques seront protégés contre la corrosion. La prestation inclut toutes sujétions de fourniture, transport, manutention, pose, réglage et nettoyage final pour une installation complète et fonctionnelle.

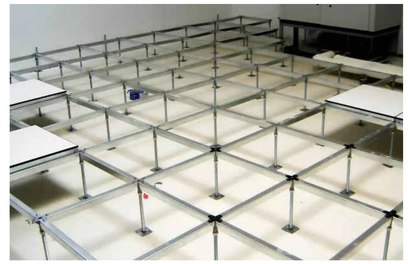

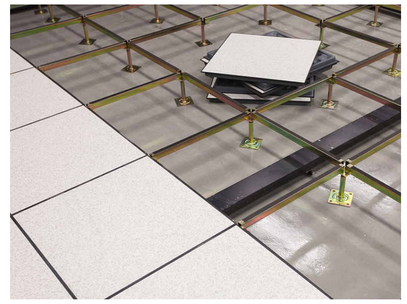

53

Bâtiment administratif

Dépôt des Essences Marine [DEMa]

ARSENAL DE TOULON

MAITRE D'OUVRAGE

Etablissement du service d'infrastructure de la défense de Toulon
BCRM TOULON – BP 71 – 83800 TOULON Cedex 9
Tél. : 04 22 43 67 45

ARCHITECTURE, URBANISME, PAYSAGE ET COORDINATION

LAND
42 rue du Coq
13001 Marseille
Tél : 04 91 90 00 91

BET GENERALISTE

EGIS BATIMENT SUD
2 boulevard de Dunkerque CS 61001 13471
Marseille Cedex 02
Tél : 04 91 23 23 23

OPC

SARL ATLANTE
17 BOULEVARD JARDIN ZOOLOGIQUE
13004 MARSEILLE
Tél : 06 67 62 90 37

BET ACOUSTIQUE

IGETEC
2 BOULEVARD DES ALISIERS 13009 MARSEILLE
Tél : 06 03 31 57 47

Contrôleur technique

Alpes Contrôles
Agence de Toulon 67, Rue d'Ollioules Zone Les Millones II 83140 SIX FOURS LES PLAGES
Tel 04 94 46 37 83 / toulon@alpes-controles.fr
Tél : 04 94 46 37 83

C.S.P.S.

Qualiconsult
Avenue Georges Charpak - Batiment A - 83160 La Valette du Var . toulon;qcs@qualiconsult.fr
Tél : 04 94 08 01 29

MODIFICATIONS:

INDICE	DATE	NATURE	REMIS A

TITRE: LOCALISATION DES MENUISERIES INTERIEURES

PHASE: DCE

FORMAT: A1 — ECH: Comme indiqué

LAND - DCE - PL - INT - TT - 13

EMETTEUR	PHASE	TYPE	LOCALISATION	LOT	INDICE	DATE: 09/2026
LAND	DCE	PL	INT	TT		

A