
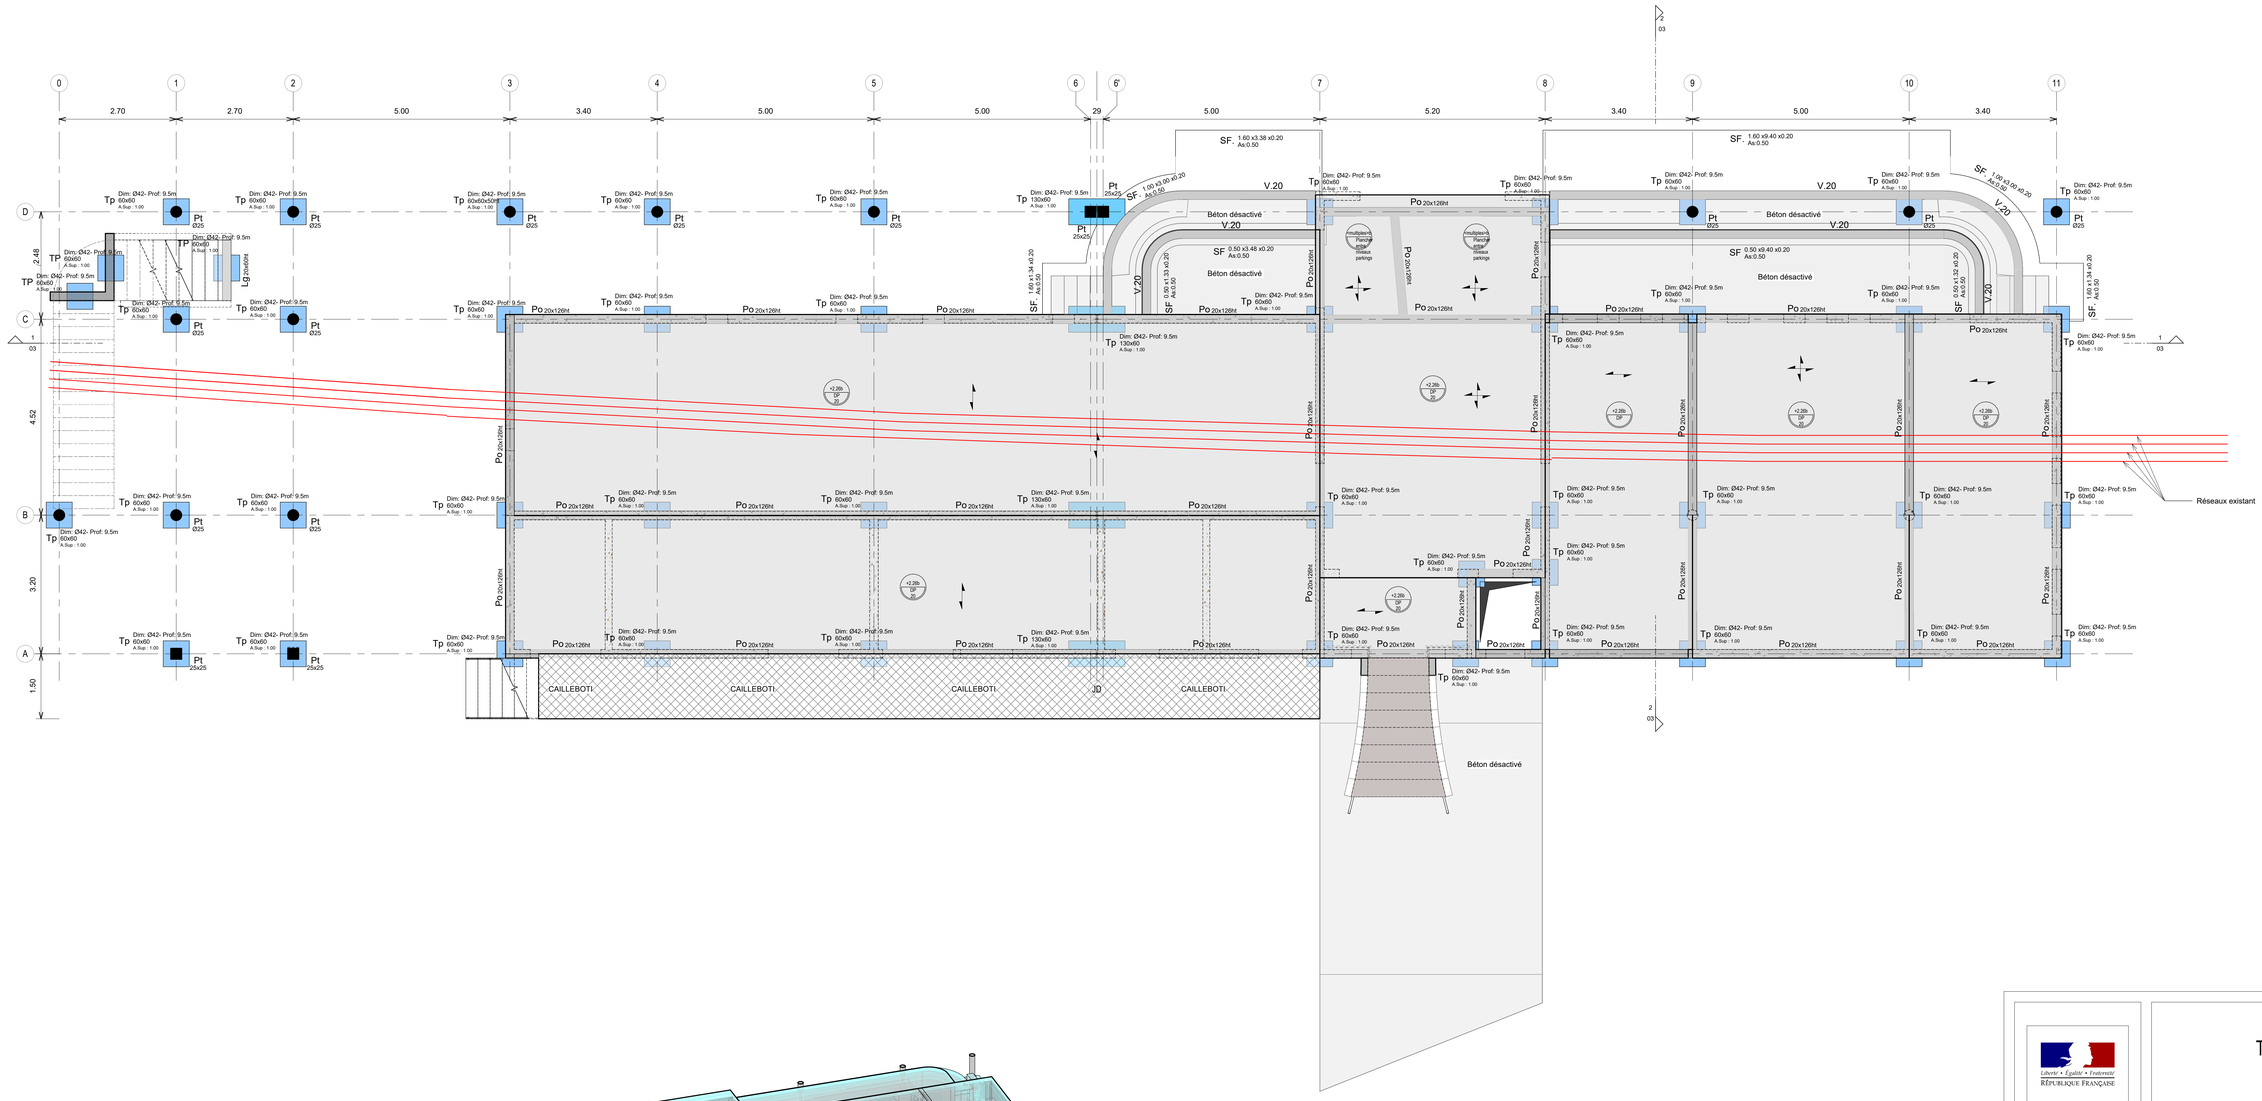


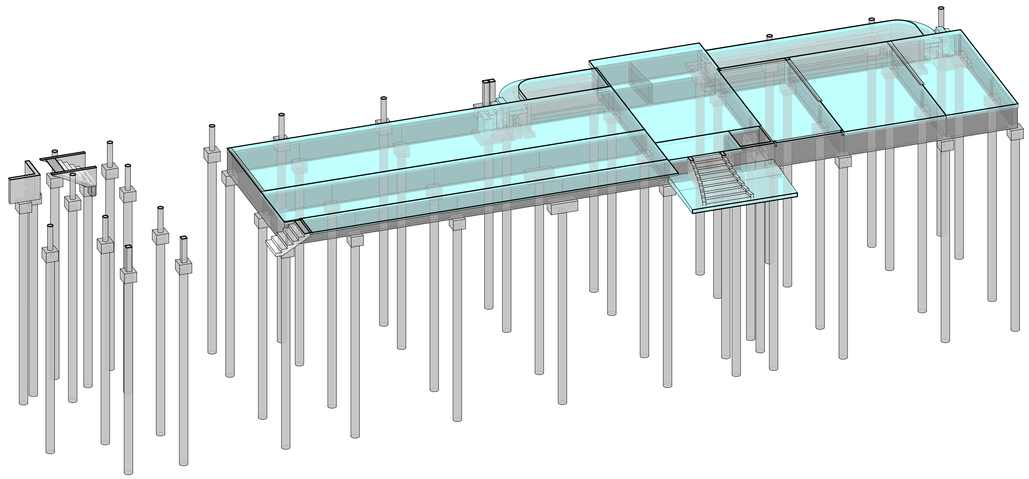

3 3D Fondation

NOTA

- Dimensions des semelles à confirmer avec étude géotechnique.
- Le predimensionnement indiqué sur ce plan est donné à titre indicatif.
- La cotation sommaire est donnée à titre indicatif, la cotation des plans architectes prime sur celles des plans de structure.
- Pour les réservations et les gaines techniques seuls les plans fluides sont contractuels.
- Sauf indication contraire l'épaisseur des voiles est de 20cm.

LEGENDE FONDATIONS

TP	Tête de Pieu
Si	Semelle isolée
Sf	Semelle filante
Lg	Longrine
LgC	Longrine en Console
Bn	Bande noyée
JD	Joint de dilatation
	Mur béton non porteur
	Mur préfabriqué porteur
	Impact éléments verticaux du niveau supérieur
	Sens de portée du plancher
P %	Dalle en pente
	Trémie dans plancher
+00.00 / 20	Niveau supérieur brut / Epaisseur dalle (cm) — niveau fini rdc 00.00 = + 00.00 ngf

Liberté • Égalité • Fraternité
RÉPUBLIQUE FRANÇAISE

MINISTERE DE LA DEFENSE

SGA
Secrétariat général pour l'administration

SERVICE D'INFRASTRUCTURE DE LA DEFENSE
ESID de TOULON

Toulon (83)

ESID

Construction d'un bâtiment administratif au dépôt des essence marine (DEMA)

Plan de Fondations
DCE

Stade Etude

Ind.	Date	Modifications	Chargé d'Etude	Dessinateur
0	04/09/2026	1ère diffusion	ADE	NBA

Etablissement du Service d'Infrastructure de la Défense de TOULON

BP 71
83800 TOULON Cédex 9
TELEPHONE 04.22.42.74.71
TELECOPIE 04.22.42.40.88

IGTM M. RAINERO
Directeur de l'ESID de TOULON

CONCEPTION	MAITRISE D'OEUVRE
egis	egis
Chargé d'affaires : BONNEMAISON Benoit	Chargé d'affaires : Michel Amadeus
Dessiné par : Ben Ahmed Naim	Dessiné par : Ben Ahmed Naim
Architecte : Lind ARCHITECTE	

Nom du fichier : Plan de Fondations
Fichiers associés :
Date de 1ère diffusion : 01/08/2025
N° PLIMAT : N°Plimat
Identifiant PLIMAT : Ident.Operation
Echelle : 1/50
N° Ordre : Ordre

IDENTIFICATION DE LA FICHE

N° OPERATION	REFERENCE DU COMPOSANT	TYPE PLAN	INDICE
ESID		Plan de Fondations	- 0