
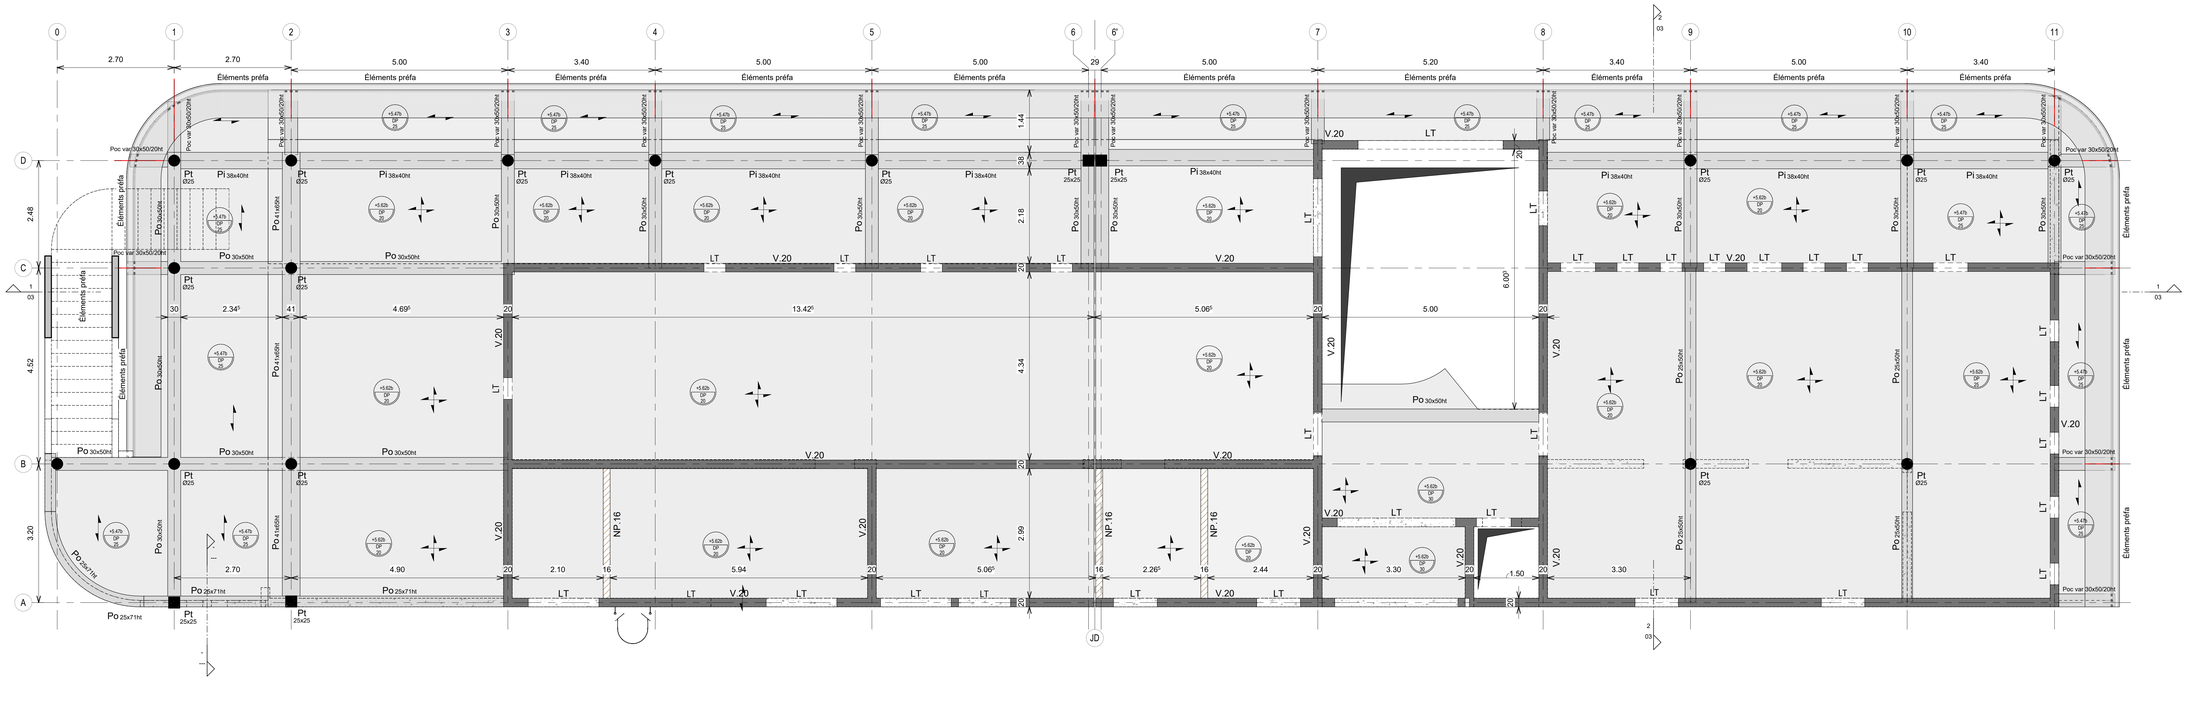


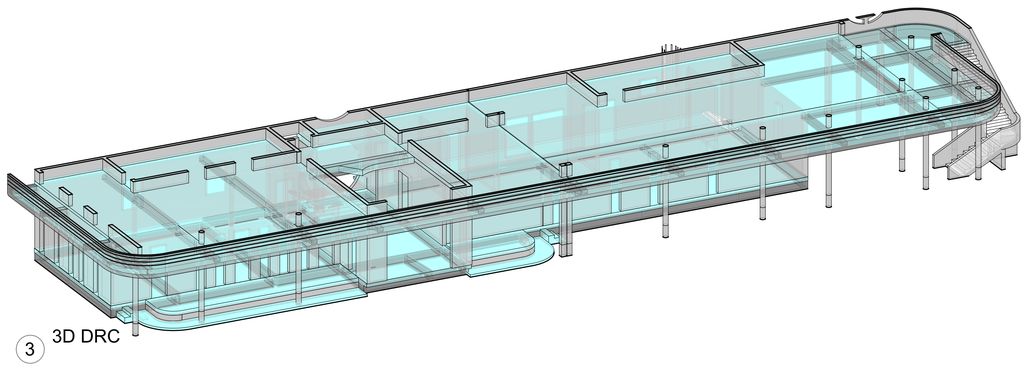

3 3D DRC

NOTA

- Le prédimensionnement indiqué sur ce plan est donné à titre indicatif.
- La cotation sommaire est donnée à titre indicatif, la cotation des plans architectes prime sur celles des plans de structure.
- Pour les réservations et les gaines techniques seuls les plans fluides sont contractuels.
- Sauf indication contraire l'épaisseur des voiles est de 20cm

LEGENDE

Po	Poutre
PoC	Poutre en console
Pi	Pli de dalle
PA	Poutre-Allège
PV	Poutre-Voile
TPV	Talon Poutre-Voile
TCV	Talon Console Voile
Lt	Linteau
Bn	Bande noyée
Pt	Poteau
JD	Joint de dilatation
	Mur béton non porteur
	Mur béton porteur
	Impact éléments verticaux du niveau supérieur
	Sens de portée du plancher
P %	Dalle en pente
	Rupteurs thermiques
	Trémie dans plancher
00.00 / 00.00	Niveau supérieur brut / Epaisseur dalle (cm) — niveau fini rdc 00,00 = + 00,00 ngf

Liberté • Égalité • Fraternité
RÉPUBLIQUE FRANÇAISE

MINISTERE DE LA DEFENSE

SGA
Secrétariat général pour l'administration

SERVICE D'INFRASTRUCTURE DE LA DEFENSE

Etablissement du Service d'infrastructure de la Défense de TOULON

BP 71
83800 TOULON Cédex 9
TELEPHONE 04.22.42.74.71
TELECOPIE 04.22.42.40.88

IGTM M. RAINERO
Directeur de l'ESID de TOULON

Toulon (83)

ESID

Construction d'un bâtiment administratif au dépôt des essence marine (DEMA)

PH-RDC
DCE

Stade Etude

Ind.	Date	Modifications	Chargé d'Etude	Dessinateur
0	04/09/2026	1ère diffusion	ADE	NBA

CONCEPTION	MAITRISE D'OEUVRE	Nom du fichier : PH-RDC
egis	egis	
Chargé d'affaires : BONDEMAISON Benoit	Chargé d'affaires : Michel Amadeus	Fichiers associés : — Date de 1ère diffusion : 01/09/2025
Dessiné par : Ben Ahmed Naim	Dessiné par : Ben Ahmed Naim	N° PLIMAT : N°Plimat — Identifiant PLIMAT : Ident.Operation — N° Ordre : Ordre
Architecte : Lend ARCHITECTE		Echelle : 1/50

IDENTIFICATION DE LA FICHE

N° OPERATION	REFERENCE DU COMPOSANT	TYPE PLAN	INDICE
ESID	PH-RDC		- 0