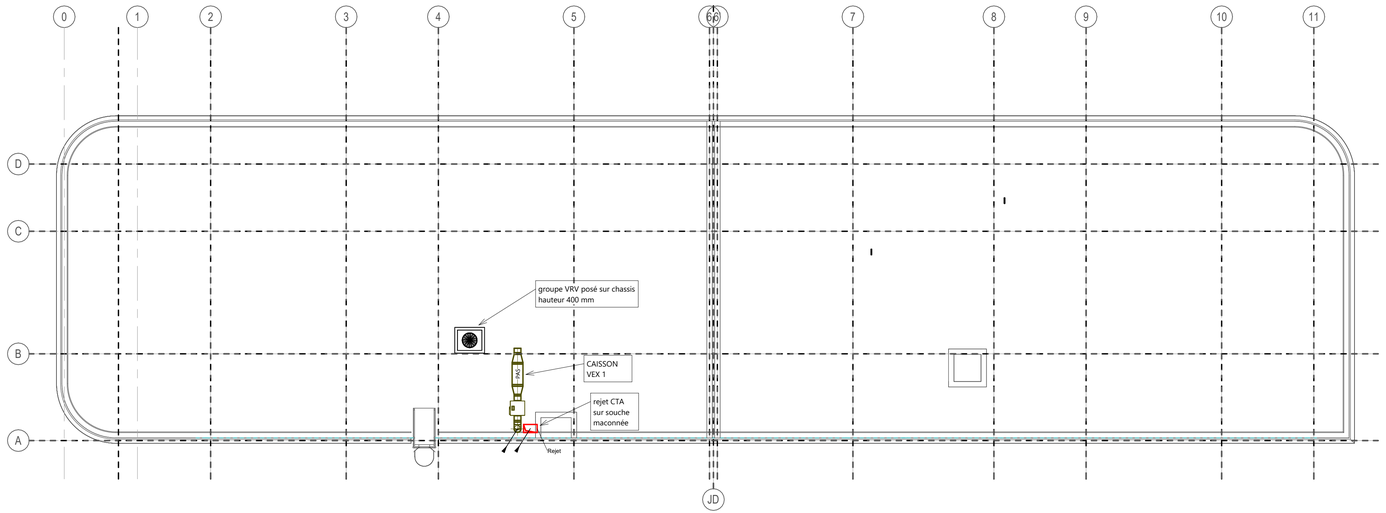


LEGENDE CVCD

- RESEAUX AIR NEUF CTA
- RESEAUX AIR EXPULSE CTA
- RESEAUX AIR SOUFFLE CTA
- RESEAUX AIR REPRIS CTA
- RESEAUX VMC
- ARMOIRE ELEC CVC
- UNITE INTERIEUR MURAL
- CLAPET COUPE FEUX
- DIFFUSEURS SOUFFLAGE
- DIFFUSEURS REPRISE
- PIEGES A SON
- BALLON TAMPON

Liberté • Égalité • Fraternité
RÉPUBLIQUE FRANÇAISE

x;MINISTERE
x;DE LA DEFENSE

Secrétariat général pour l'administration
x;SERVICE D'INFRASTRUCTURE DE LA DEFENSE
UN SERVICE DU SGA

Toulon (83)

ESID

Construction d'un bâtiment administratif au dépôt des essence marine (DEMA)

D_PP_TN_DCE

SID

Etablissement du Service d'Infrastructure de la Défense de TOULON

Stade Etude

Ind.	Date	Modifications	Chargé d'Etude	Dessinateur
0	août 2026	Première diffusion		

x
BP 71
83800 TOULON Cédex 9
TELEPHONE 04.22.42.74.71
TELECOPIE 04.22.42.40.88

x;IGTM M. RAINERO
Directeur de l'ESID
de TOULON

CONCEPTION	MAITRISE D'OEUVRE	Nom du fichier : Plan des réseaux aérauliques CVC - Niveau Toiture	
		Fichiers associés :	Date de 1ère diffusion : août 2026
Chargé d'affaires :	Chargé d'affaires : ASA		
Dessiné par :	Dessiné par : VCH	N° PLIMAT : N°Plimat Identifiant PLIMAT : Ident.Operation	N° Ordre CVC 03
Architecte : Land ARCHITECTE		Echelle : 1 : 100	

IDENTIFICATION DE LA FICHE

N° OPERATION	REFERENCE DU COMPOSANT	TYPE PLAN	INDICE
ESID	Plan des réseaux aérauliques CVC - Niveau Toiture		- 0