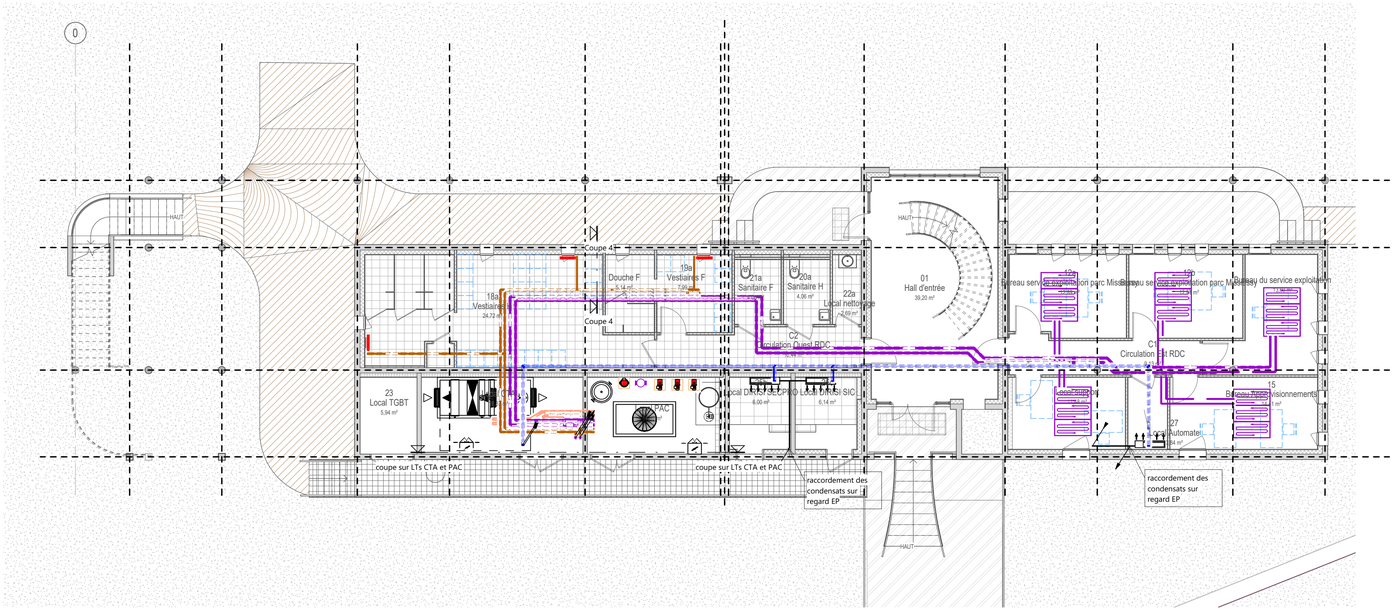



LEGENDE CVCD

| | |
|---|---|
| ARMOIRE ELEC CVC | RESEAUX CHANGE OVER PANNEAUX RAYONNANTS |
| UNITE INTERIEUR MURAL | RESEAUX EC RADIATEURS |
| BALLON TAMPON | RESEAUX CHANGE OVER CTA |
| | RESEAUX FLUIDE FRIGORIGENE |

Liberté • Égalité • Fraternité
RÉPUBLIQUE FRANÇAISE

x;MINISTERE
x;DE LA DEFENSE

Secrétariat général pour l'administration
x;SERVICE D'INFRASTRUCTURE DE LA DEFENSE
x;EN SERVICE DU SID

SID

Etablissement du Service d'Infrastructure de la Défense de TOULON


x
BP 71
83800 TOULON Cédex 9
TELEPHONE 04.22.42.74.71
TELECOPIE 04.22.42.40.88

x;IGTM M. RAINERO
Directeur de l'ESID de TOULON


# Toulon (83)

## ESID

Construction d'un bâtiment administratif au dépôt des essence marine (DEMA)

D_PP_TN_DCE

Stade Etude

| Ind. | Date | Modifications | Chargé d'Etude | Dessinateur |
|---|---|---|---|---|
| 0 | août 2026 | Première diffusion | | |

| CONCEPTION | MAITRISE D'OEUVRE | Nom du fichier : Plan des réseaux hydrauliques CVC - Niveau RDC | |
|---|---|---|---|
| | | Fichiers associés : | Date de 1ère diffusion : août 2026 |
| Chargé d'affaires : | Chargé d'affaires : ASA | | |
| Dessiné par : | Dessiné par : VCH | N° PLIMAT : N°Plimat<br>Identifiant PLIMAT : Ident.Operation | N° Ordre CVC 04 |
| Architecte : Land ARCHITECTE | | Echelle : 1 : 100 | |

IDENTIFICATION DE LA FICHE

| N° OPERATION | REFERENCE DU COMPOSANT | TYPE PLAN | INDICE |
|---|---|---|---|
| ESID | Plan des réseaux hydrauliques CVC - Niveau RDC | | - 0 |