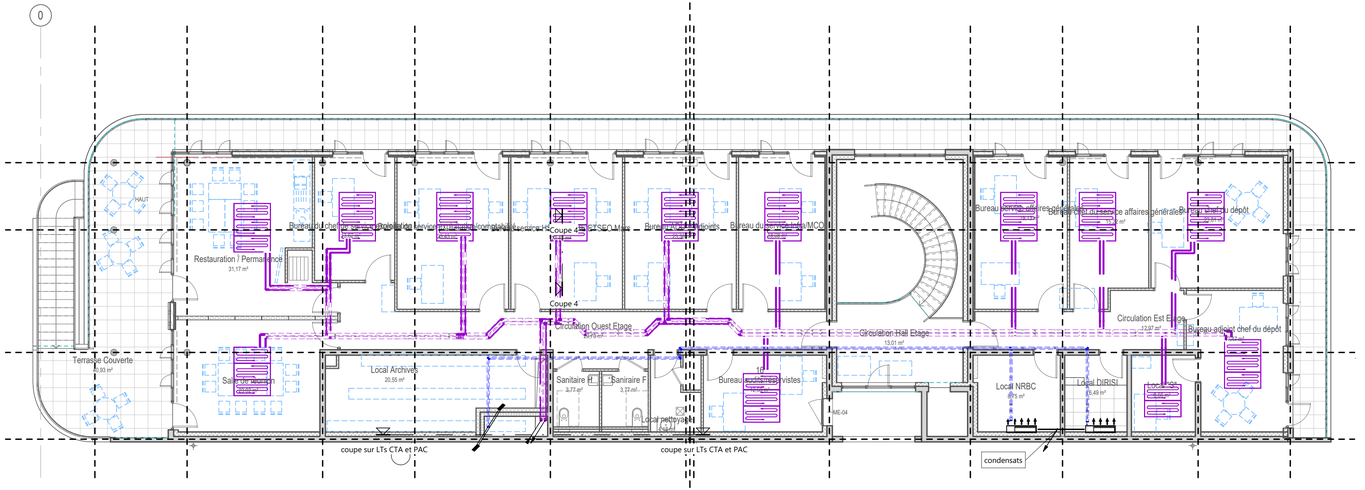


LEGENDE CVCD

- ARMOIRE ELEC CVC
- UNITE INTERIEUR MURAL
- BALLON TAMPON
- RESEAUX CHANGE OVER PANNEAUX RAYONNANTS
- RESEAUX EC RADIATEURS
- RESEAUX CHANGE OVER CTA
- RESEAUX FLUIDE FRIGORIGENE

Liberté • Égalité • Fraternité
RÉPUBLIQUE FRANÇAISE

x;MINISTERE
x;DE LA DEFENSE

Secrétariat général pour l'administration
x;SERVICE
D'INFRASTRUCTURE
DE LA DEFENSE
UN SERVICE DU SG

SID

Etablissement du Service d'Infrastructure de la Défense de TOULON

x
BP 71
83800 TOULON Cédex 9
TELEPHONE 04.22.42.74.71
TELECOPIE 04.22.42.40.88

x;IGTM M. RAINERO
Directeur de l'ESID
de TOULON

Toulon (83)

ESID

Construction d'un bâtiment administratif au dépôt des essence marine (DEMA)

D_PP_TN_DCE

Stade Etude

Ind.	Date	Modifications	Chargé d'Etude	Dessinateur
0	août 2026	Première diffusion		

CONCEPTION	MAITRISE D'OEUVRE	
		Nom du fichier : Plan des réseaux hydrauliques CVC - Niveau R+1
Chargé d'affaires :	Chargé d'affaires : ASA	Fichiers associés : / Date de 1ère diffusion : août 2026
Dessiné par :	Dessiné par : VCH	N° PLIMAT : N°Plimat / Identifiant PLIMAT : Ident.Operation
Architecte : Land ARCHITECTE		Echelle : 1 : 100

N° Ordre
CVC 05

IDENTIFICATION DE LA FICHE

N° OPERATION	REFERENCE DU COMPOSANT	TYPE PLAN	INDICE
ESID	Plan des réseaux hydrauliques CVC - Niveau R+1		- 0