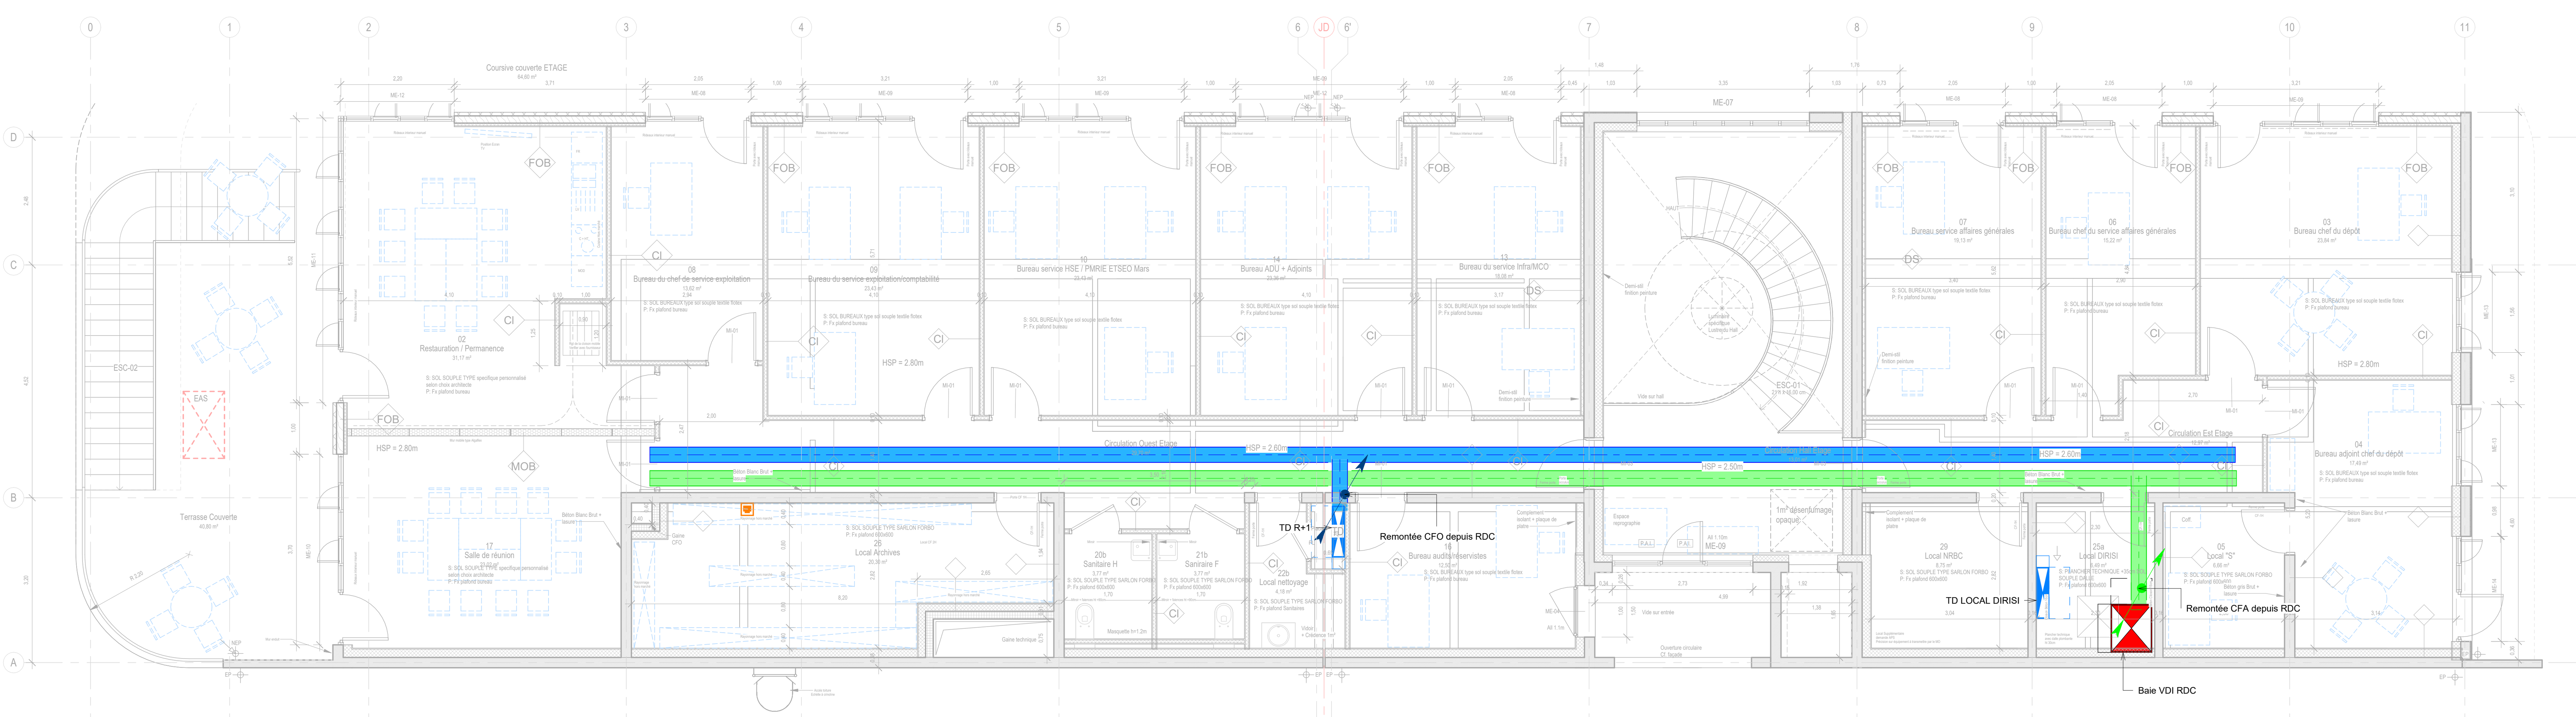


Légendes

Chemins de câbles

Symbole	Désignation
(vert)	CDC CFA
(bleu)	CDC CFO

BAIE / TD

Symbole	Désignation
	Onduleur
	Armoire d'Automate
	TGBT
	TD R+1
	BAIE VDI 600x600

Liberté • Égalité • Fraternité
RÉPUBLIQUE FRANÇAISE
x;MINISTERE
x;DE LA DEFENSE
Secrétariat général pour l'administration
x;SERVICE D'INFRASTRUCTURE DE LA DEFENSE
x;UN SERVICE DU SGA
SID
Etablissement du Service d'Infrastructure de la Défense de TOULON
x;
BP 71
83800 TOULON Cédex
9
TELEPHONE 04.22.42.74.71
TELECOPIE 04.22.42.40.88
x;IGTM M. RAINERO
Directeur de l'ESID
de TOULON

Toulon (83)

ESID

Construction d'un bâtiment administratif au dépôt des essence marine (DEMA)

D_PP_RDC_PRO

Stade Etude

Ind.	Date	Modifications	Chargé d'Etude	Dessinateur
0	08/06/2026	première diffusion		

CONCEPTION	MAITRISE D'OEUVRE	Nom du fichier : Plan de cheminements R+1	
		Fichiers associés :	Date de 1ère diffusion : 08/06/2026
Chargé d'affaires :	Chargé d'affaires : CVA		
Dessiné par :	Dessiné par : PFU	N° PLIMAT : N°Plimat	N° Ordre
		Identifiant PLIMAT : Ident.Operation	Ordre
Architecte : Land ARCHITECTE		Echelle : 1 : 50	

IDENTIFICATION DE LA FICHE

N° OPERATION	REFERENCE DU COMPOSANT	TYPE PLAN	INDICE
ESID	Plan de cheminements R+1	-	0