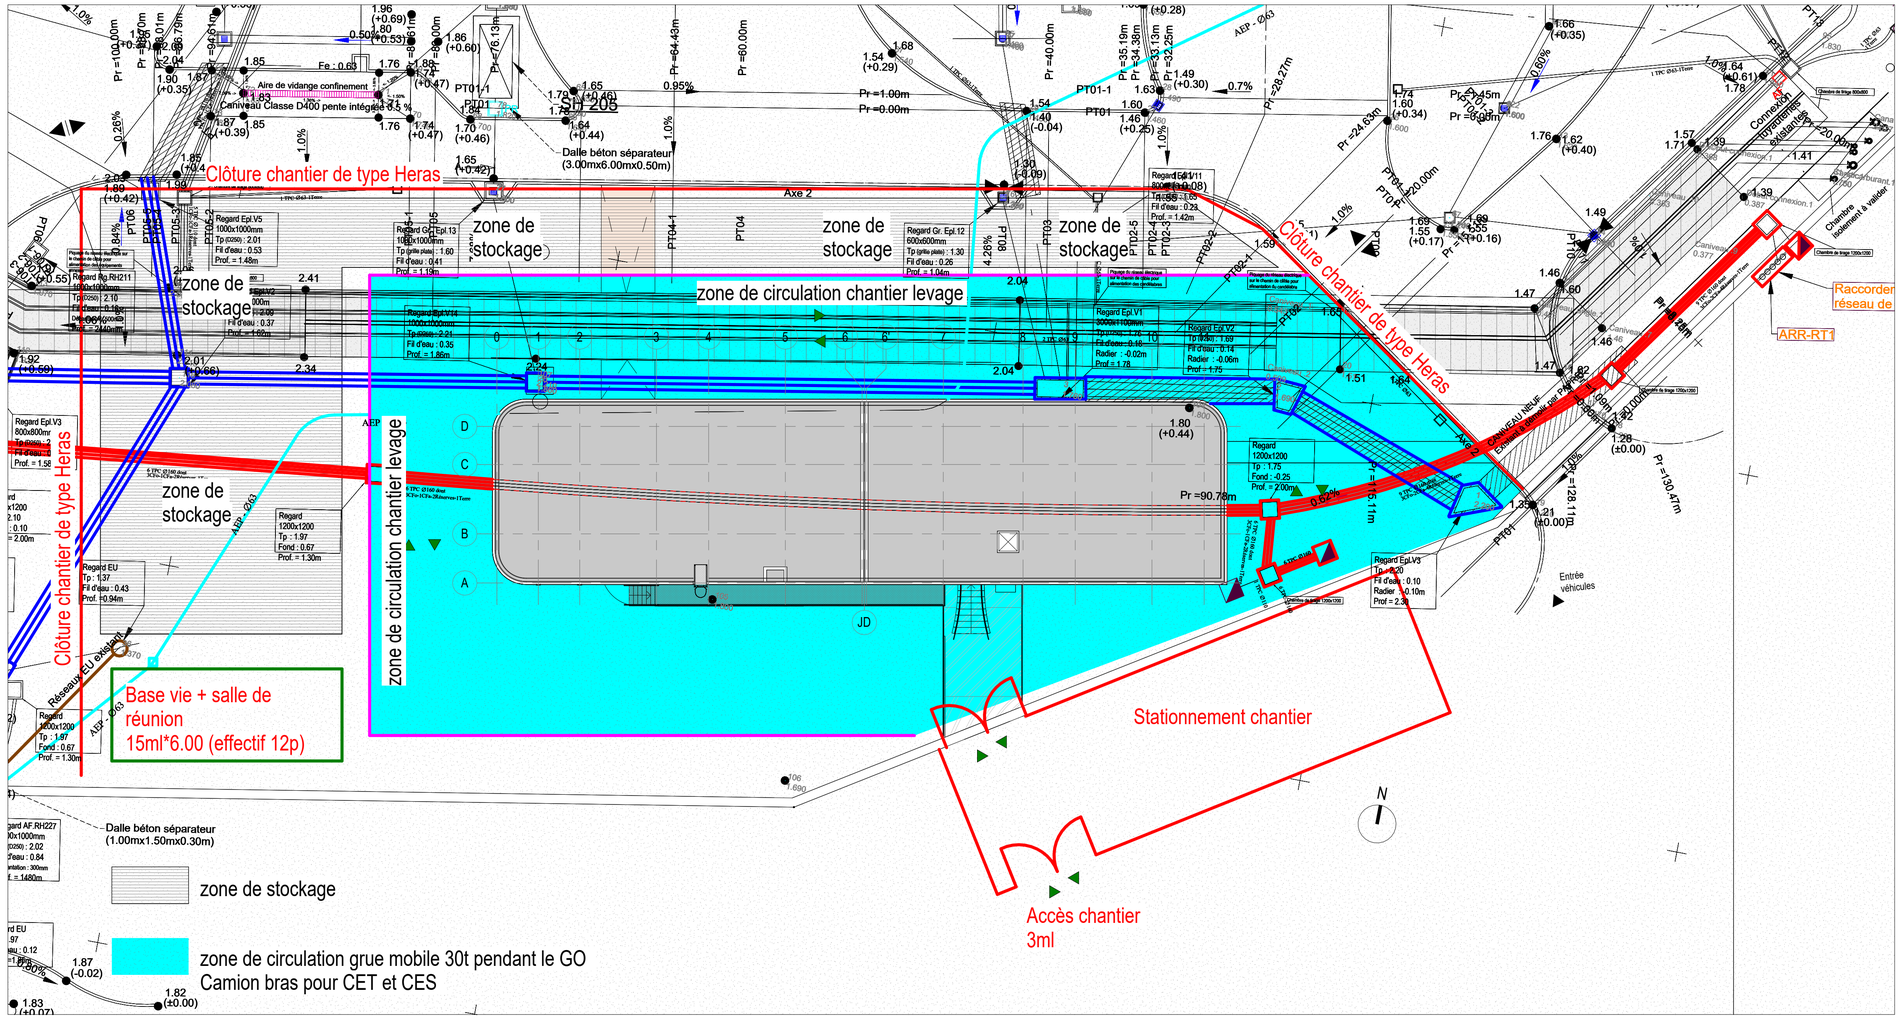


Organisation de chantier :

Éviter de rentrer sur le chantier par le portail d'accès DEMa

Entrée par le futur accès du bâtiment :

Phase préparatoire (avant démarrage des travaux de fondation et après mise en place clôture de chantier) :
- Découpe du mur d'enceinte.
- Mise en place d'un portail métal sécure (largeur de passage 3.50ml mini de mur à mur)
- Aménagement d'une voie d'accès à cette entrée depuis voirie extérieure avec mise en place panneaux chantier réglementaire
- la clôture coté zone DEMa devra être espacé de 7.00 ml de la façade Nord (donc au-delà du caniveau technique à la limite espace vert/voirie intérieure) / idem pour la clôture coté façade Est 25.00ml entre clôture et façade pour loger :
- Base vie
- Zone de stockage
- Zone de circulation + zone neutralisée pour permettre présence d'un engin ou échafaudage le long de la façade

- Raccordement EU et AEP existant (emplacement de la base vie)

La clôture à l'intérieur de la zone serait de type HERAS

53

Bâtiment administratif

Dépôt des Essences Marine [DEMa]

ARSENAL DE TOULON

MAITRE D'OUVRAGE

Etablissement du service d'infrastructure de la défense de Toulon
BCRM TOULON – BP 71 – 83800 TOULON Cedex 9 — Tél. : 04 22 43 67 45

ARCHITECTURE, URBANISME, PAYSAGE ET COORDINATION

LAND
42 rue du Coq
13001 Marseille — Tél : 04 91 90 00 91

BET GENERALISTE

EGIS BATIMENT SUD
2 boulevard de Dunkerque CS 61001 13471
Marseille Cedex 02 — Tél : 04 91 23 23 23

OPC

SARL ATLANTE
17 BOULEVARD JARDIN ZOOLOGIQUE
13004 MARSEILLE — Tél : 06 67 62 90 37

BET ACOUSTIQUE

IGETEC
2 BOULEVARD DES ALISIERS 13009 MARSEILLE — Tél : 06 03 31 57 47

Contrôleur technique

Alpes Contrôles
Agence de Toulon 67, Rue d'Ollioules Zone Les Millones II 83140 SIX FOURS LES PLAGES
Tel 04 94 46 37 83 / toulon@alpes-controles.fr — Tél : 04 94 46 37 83

C.S.P.S.

Qualiconsult
Avenue Georges Charpak - Batiment A - 83160 La Valette du Var . toulon;qcs@qualiconsult.fr — Tél : 04 94 08 01 29

MODIFICATIONS:

INDICE	DATE	NATURE	REMIS A

TITRE: PRINCIPE INSTALLATION DE CHANTIER — PHASE: DCE

FORMAT: A1 — ECH: 1 : 200

EMETTEUR	PHASE	TYPE	LOCALISATION	LOT	INDICE	DATE: 09/2026
LAND	DCE	-	-	-	A	**OPC2**