

ETABLISSEMENT DU SERVICE d'INFRASTRUCTURE DE LA DEFENSE DE BORDEAUX




TOULOUSE 31 - ISAE
Regroupement géographique de l'ISAE
Pôles Enseignement, Physique et Systèmes

PRO CHANTIER TRANCHE FERME

TOITURE_VUE_EN_PLAN

ECHELLE : 1/100

02.12.2013

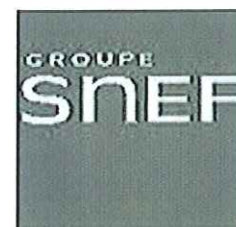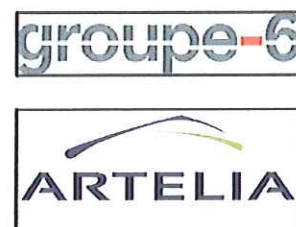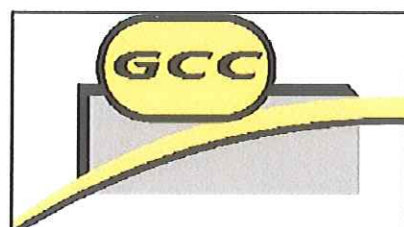


PHASE	EMETTEUR	BAT	TYPE	NIVEAU	ZONE	N°ORDRE	INDICE
DOE	ETFE	61	PLAN	TT	TZ	N°002	A

INDICE	DATE	OBSERVATIONS
A	16.05.2013	CREATION
B		
C		
D		
E		
F		
G		
H		
I		
J		
K		
L		
M		
N		
O		
P		

ETFE
0
ETFE
1
ETFE
2
ETFE
3
ETFE
4
ETFE
5
ETFE
6
ETFE
7

1719
5022
2925

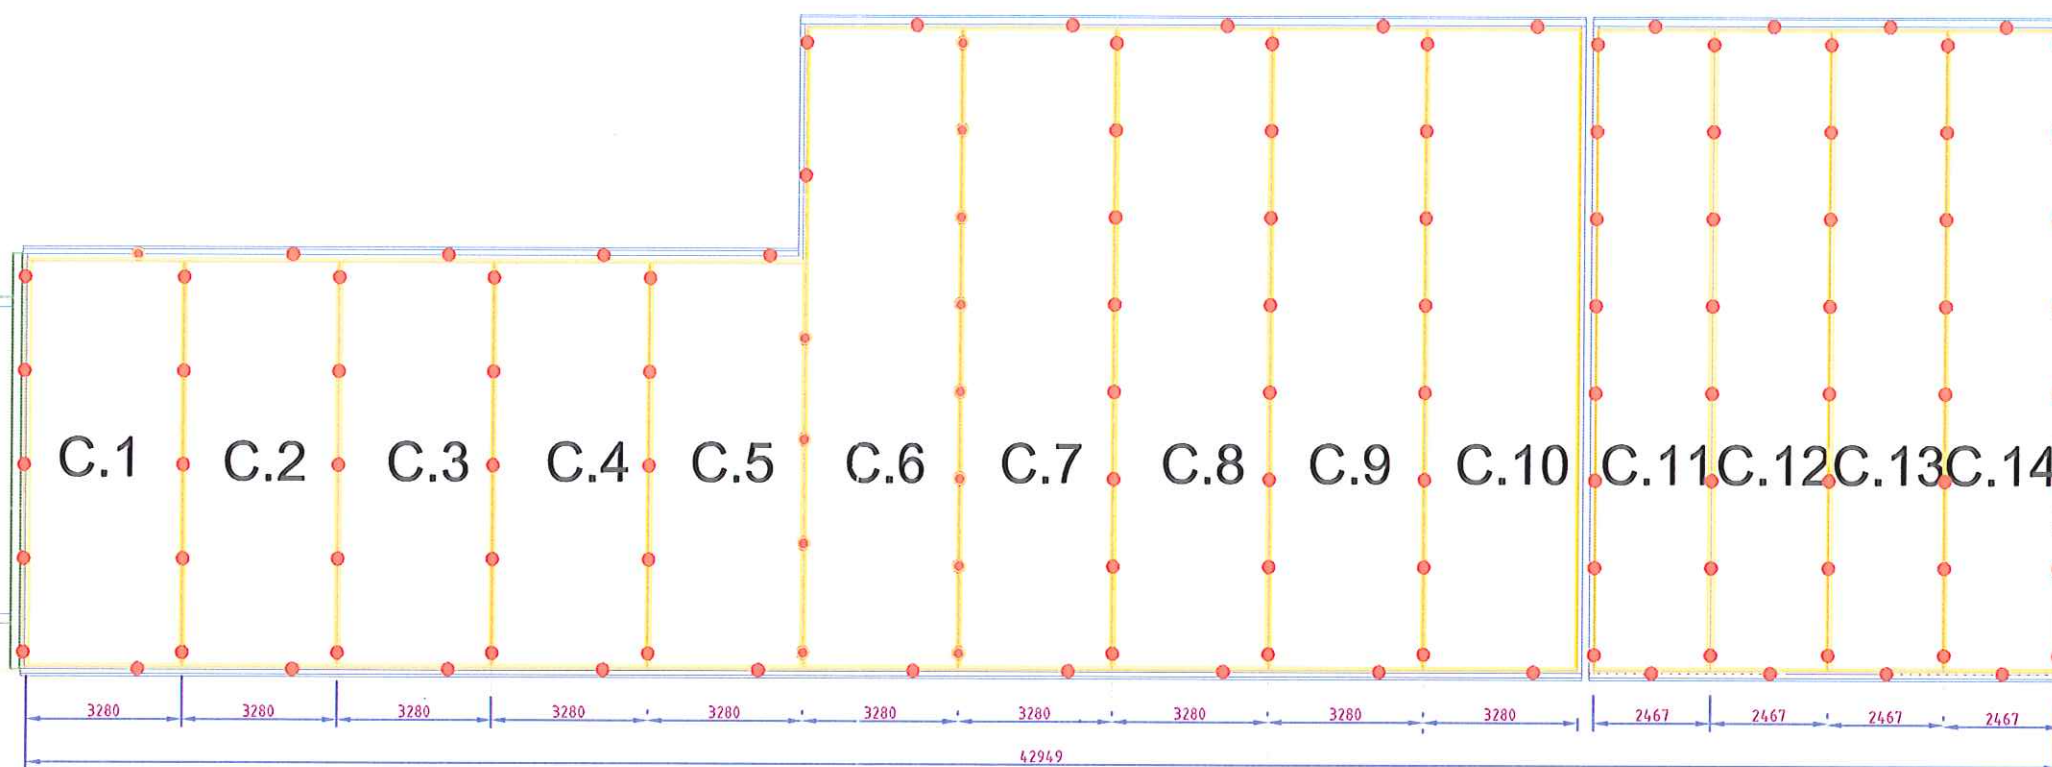

BAT61
H
BAT61
G
ETFE
P
ETFE
O
ETFE
N
ETFE
M
ETFE
L
ETFE
K
ETFE
J
ETFE
I
ETFE
H
ETFE
G
ETFE
F
ETFE
E
ETFE
D
ETFE
C
ETFE
B
ETFE
A

● Points Anneaux d'ancrage

Date	Rev	Rev. Nom	Revison	Status
		vector folltec fr Building Est Parkien 83 Rue Robespierre 93100 Montreuil T +33 (0) 1 43 63 49 37 F +33 (0) 1 43 63 01 38 fr@vector-folltec.com	Titre AG Tolture Vue en plan	PRINCIPE
Dessiné par : LL	Date 02.12.2013	Vérifié par : XX	Projet FR - Toulouse - Ecole Ingénieur ISAE	Echelle/ Unit 1:100 [mm] Format A2
Remarques Ne pas prendre de dimensions sur ce plan - Dimensions en millimètres sauf contre indication, tous les dessins sont copyright et ne doivent pas être reproduit sans l'accord de Vector Folltec.				
DOE	ETFE	61	PLAN	TT
				TZ
				002
				A