



ETABLISSEMENT DU SERVICE d'INFRASTRUCTURE DE LA DEFENSE DE BORDEAUX


TOULOUSE 31 - ISAE
Regroupement géographique de l'ISAE
Pôles Enseignement, Physique et Systèmes

PRO CHANTIER TRANCHE FERME

CHEMINEMENT_TUBES_D'ALIM._AIR_COUSSINS

ECHELLE : _

02.12.2013

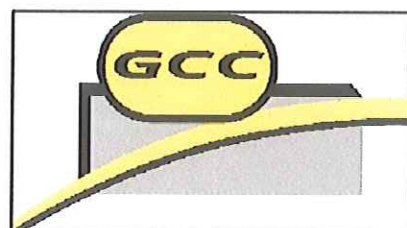


groupe-6




PHASE	EMETTEUR	BAT	TYPE	NIVEAU	ZONE	N°ORDRE	INDICE
DOE	ETFE	61	PLAN	TT	TZ	N°001	B


INDICE	DATE	OBSERVATIONS
A	16.05.2013	CREATION
B	22.08.2013	MODIFICATION_IMPLANTATION_UNITE_DE_GONFLAGE
C		
D		
E		
F		
G		
H		
I		
J		
K		
L		
M		
N		
O		
P		

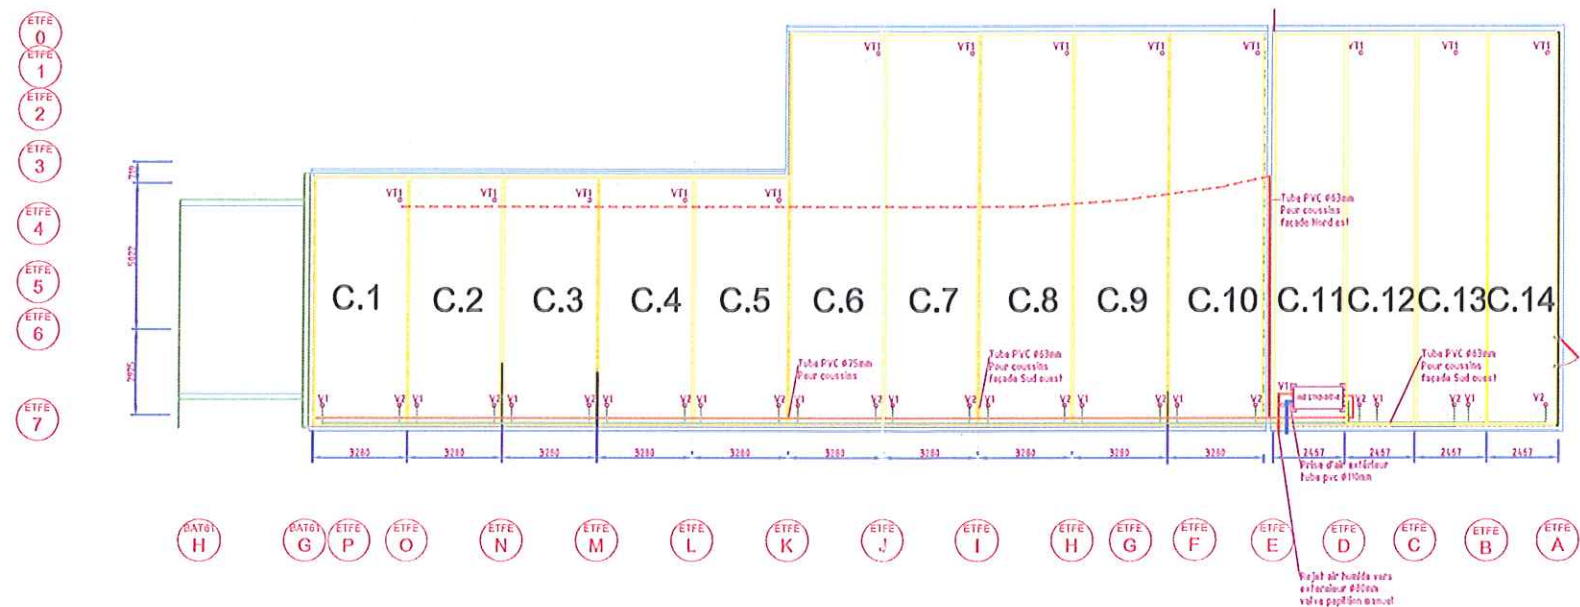

001 Vue en Plan
1083_2900 nls

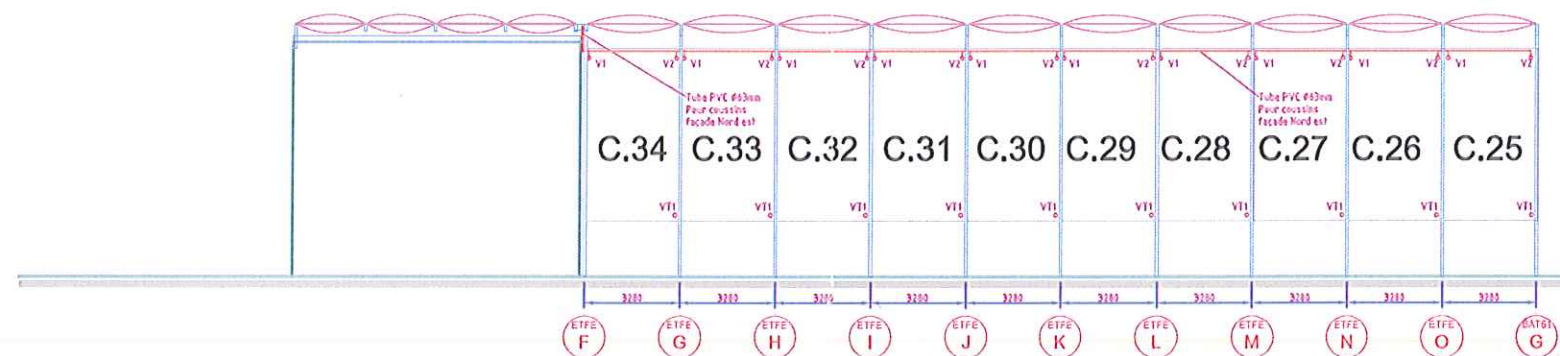

002 Facade Nord Est - axes 5
1083_2900 nls

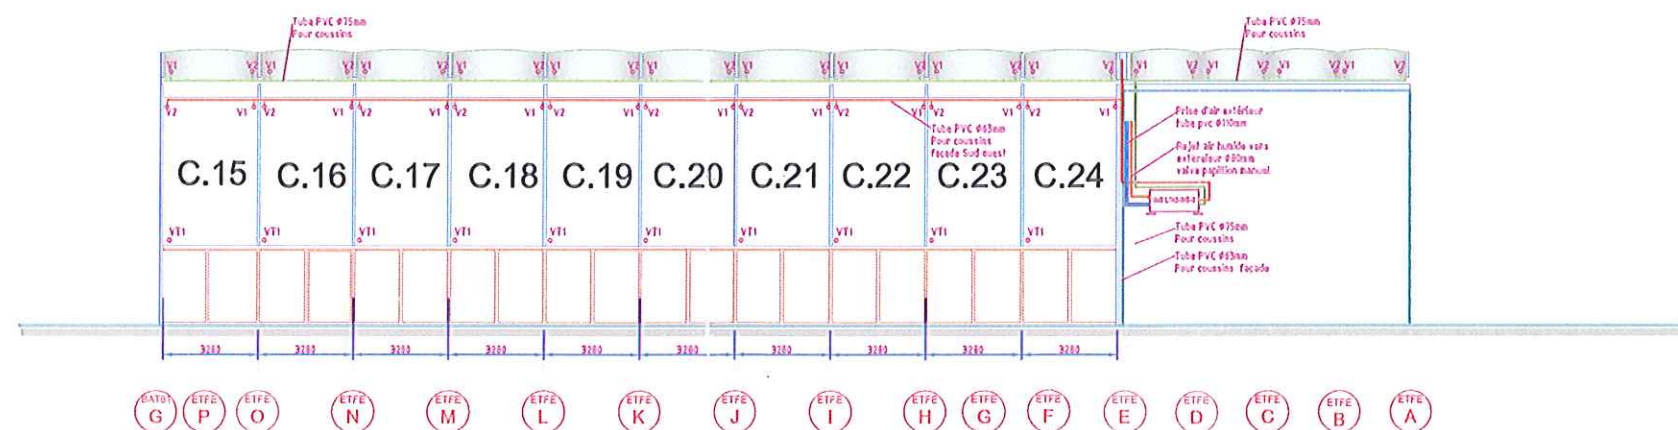

003 Facade Sud Ouest - axes 7
1083_2900 nls

22.08.2013	B	GT	Mise à jour suivant visa groupe 6		
10.05.2013	A	LL	Mise à jour		
Date	Rev	Rev.- Nom	Revision		
 vector foltec		Titre Cheminement des tubes d'alimentation en air des coussins	Status PRINCIPE		
			Echelle/ Unit 1:175 [mm]	Format A2	
Dessiné par :	Date 02.12.2013	Vérifié par : XX	Projet FR - Toulouse - Ecole Ingénieur ISAE	Dessin numéro 1083_2900	Rev B
Fichier:FOLTEC-1\Partage\vector\COMMANDES\1083 - FR - ISAE - TOULOUSE\DESIGN\DESSINS Plans VFR\DOE\1083_2900_DOE_GA Plan.rvt Date d'impression : Mon, 02 Dec 2013 10:45:00					
Remarques Ne pas prendre de dimension sur ce plan - Dimension en millimètres sauf contre indication, tous les dessins sont copyright et ne doivent pas être reproduits sans l'accord de Vector Foltec.					
DOE	ETFE	61	PLAN	TT	TZ
			001	B	