




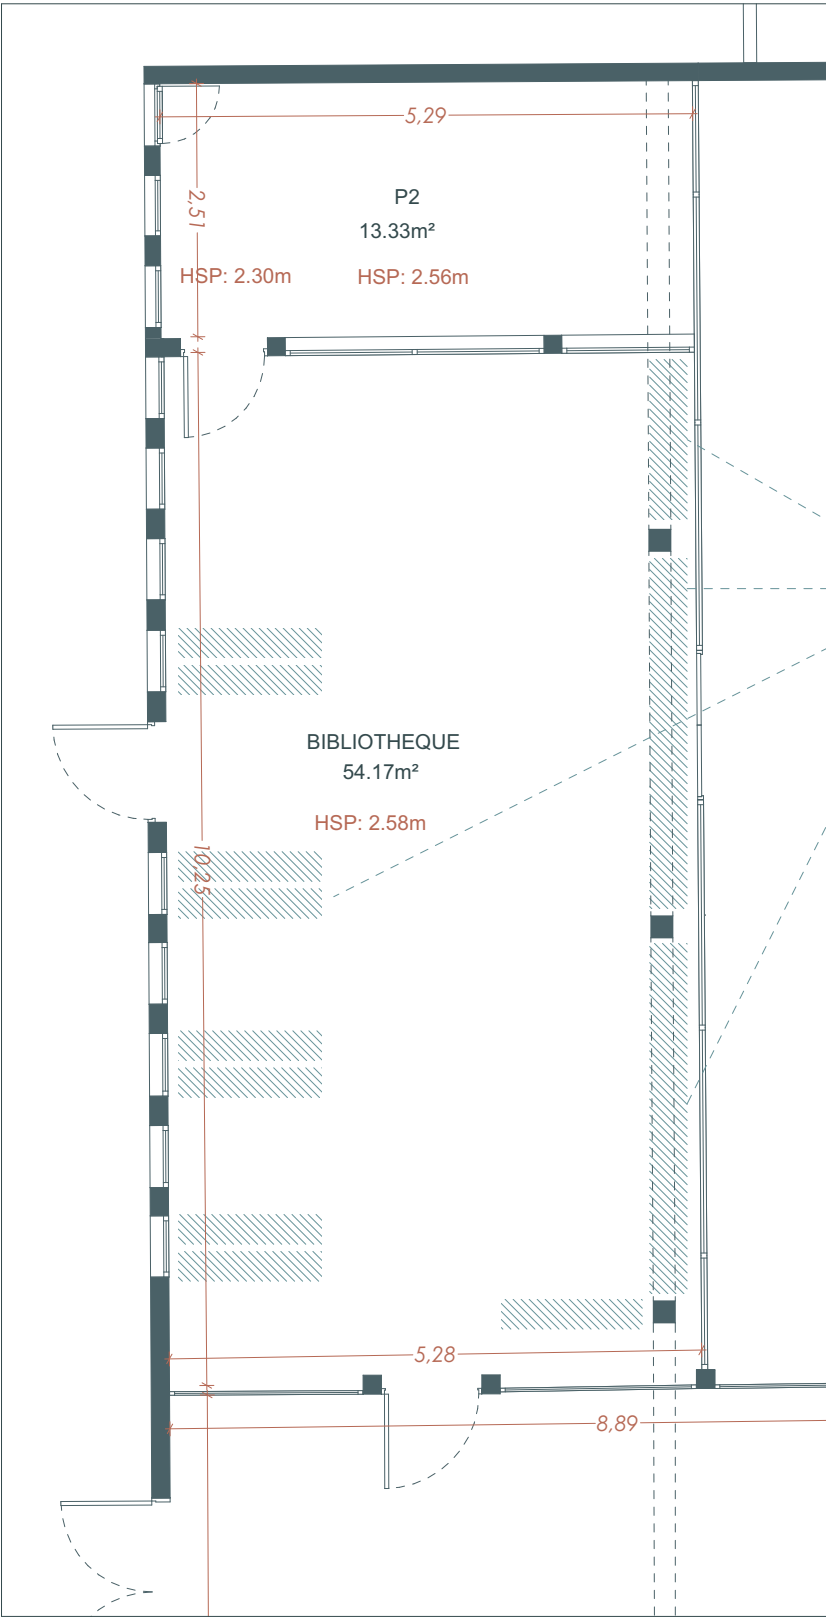

Plan de l'état existant de la bibliothèque

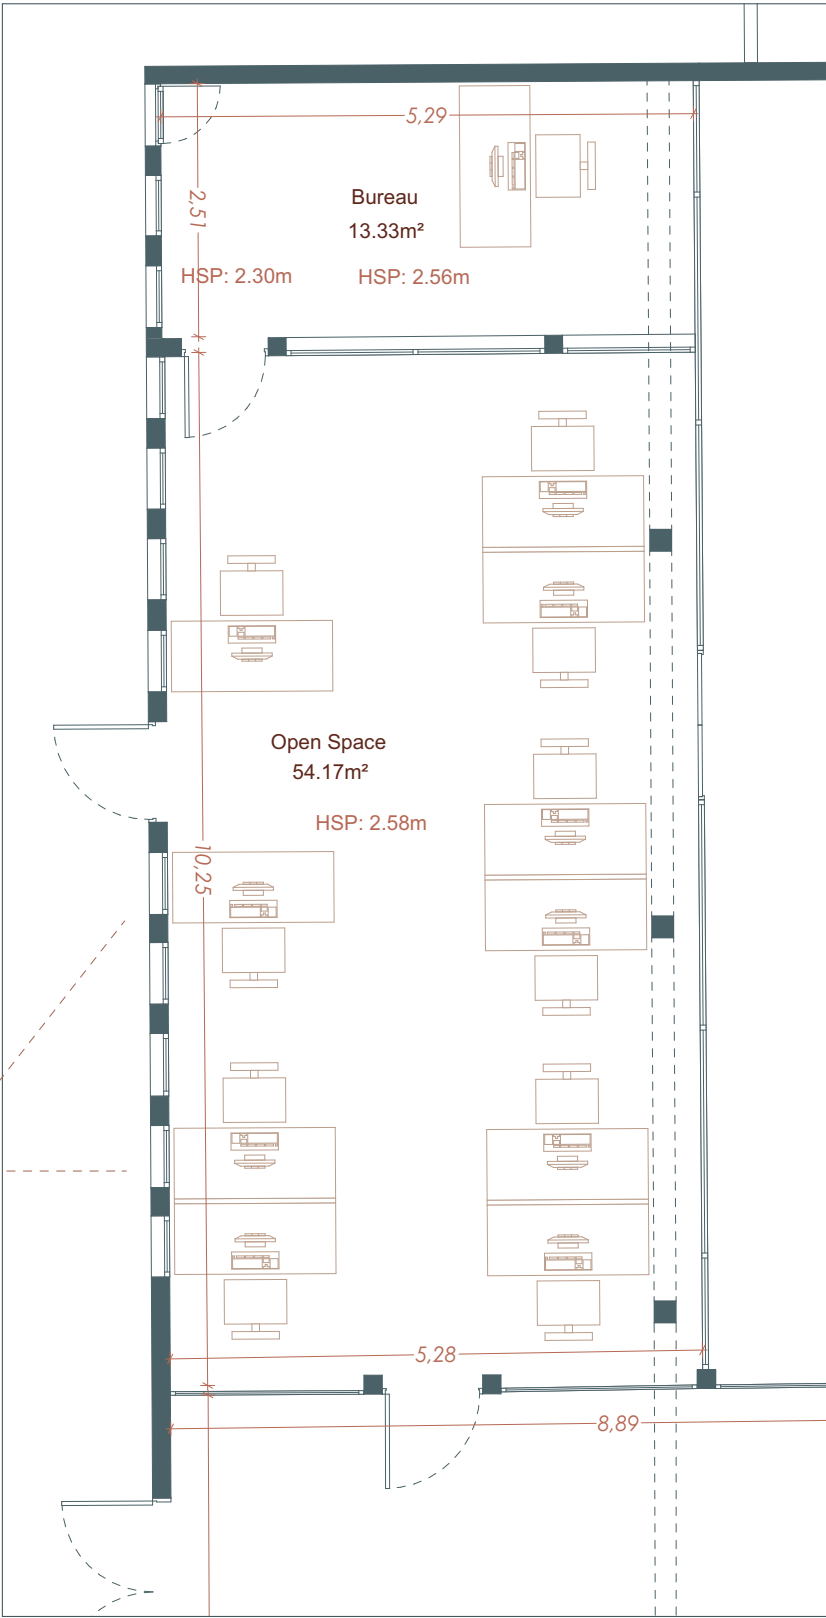

Plan AVP d'aménagement de l'open space

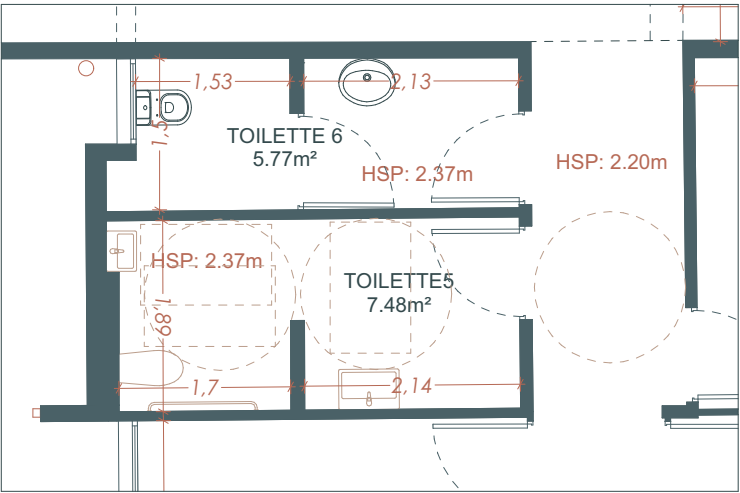

Accessibilité au PMR des WC