




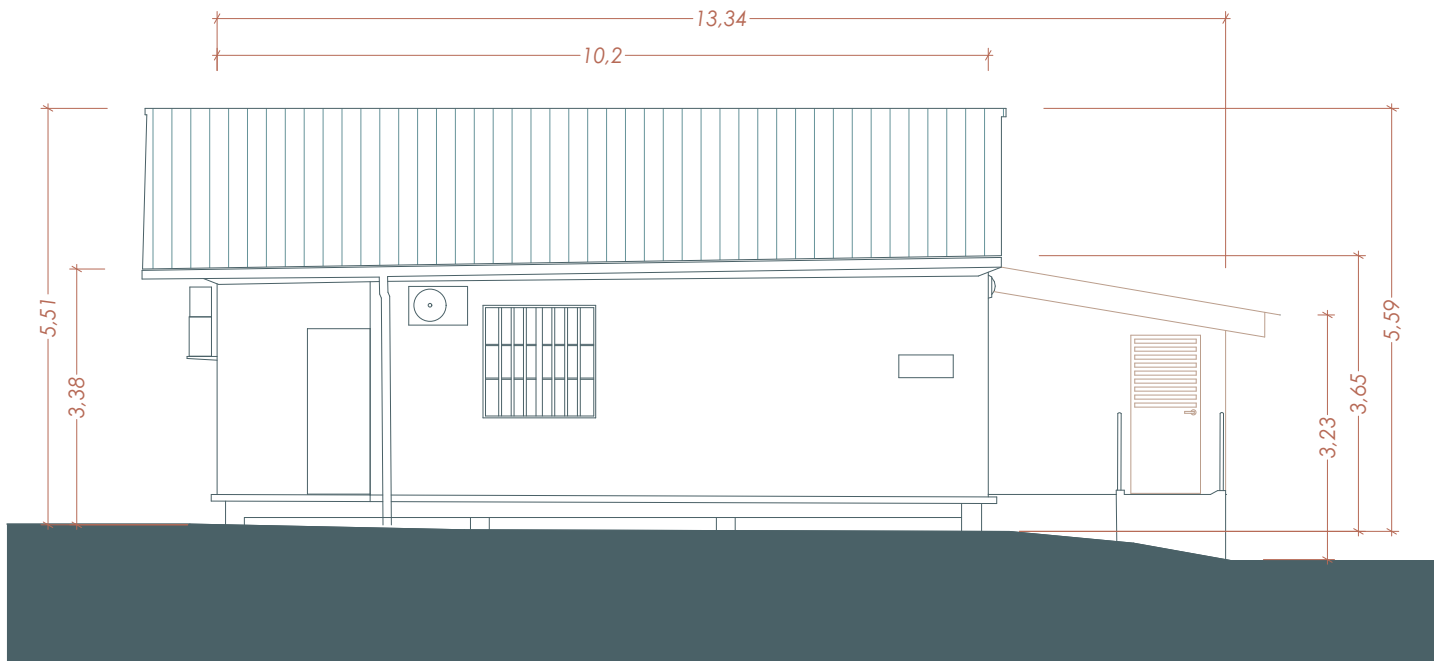


Façade Sud

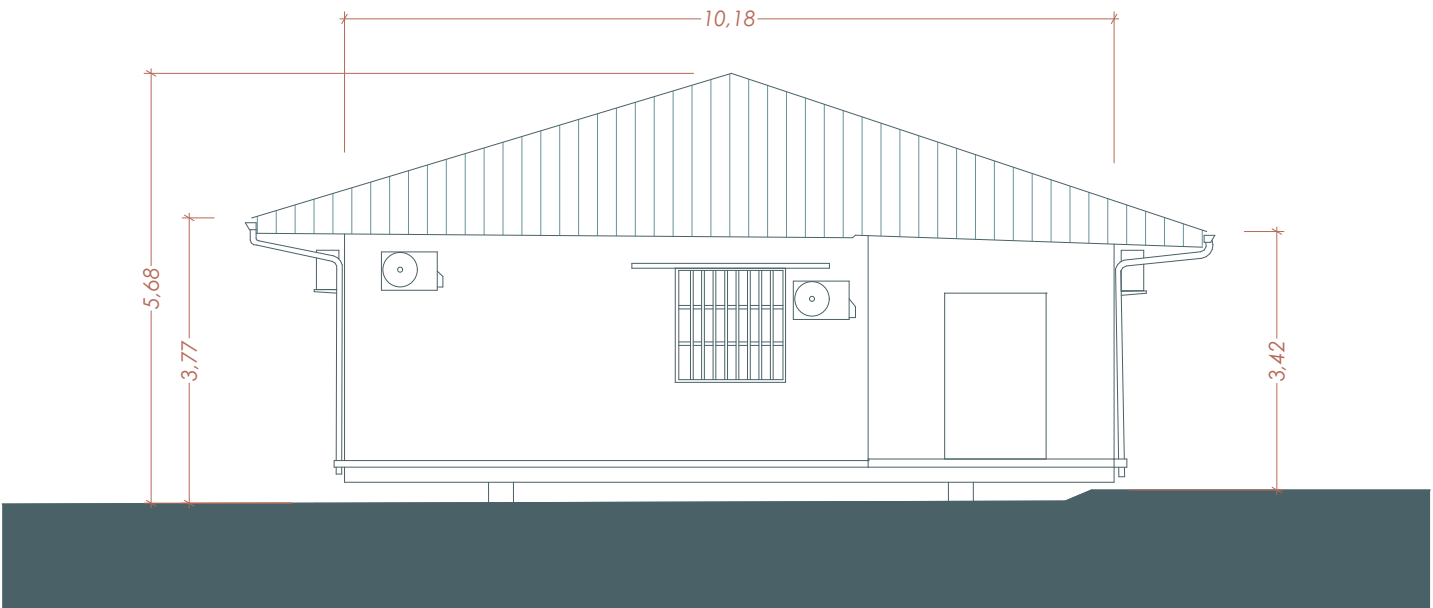

Façade Nord

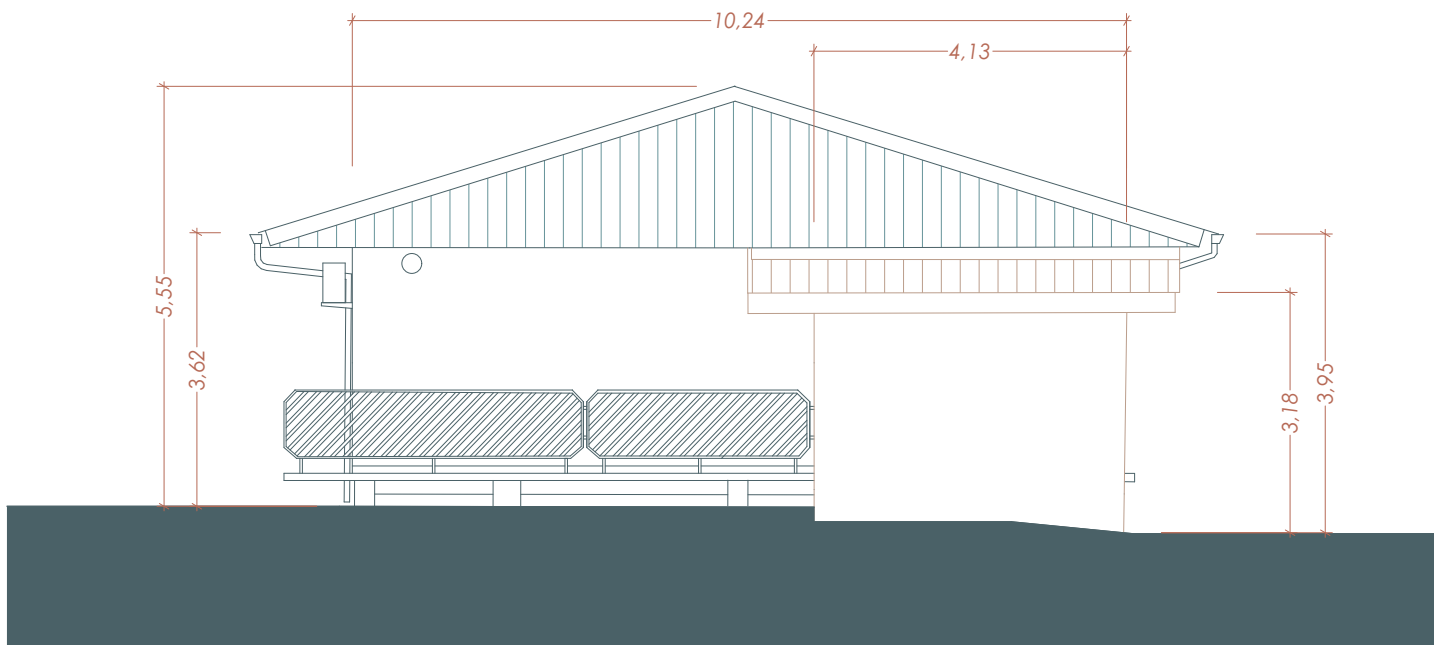

Façade Est

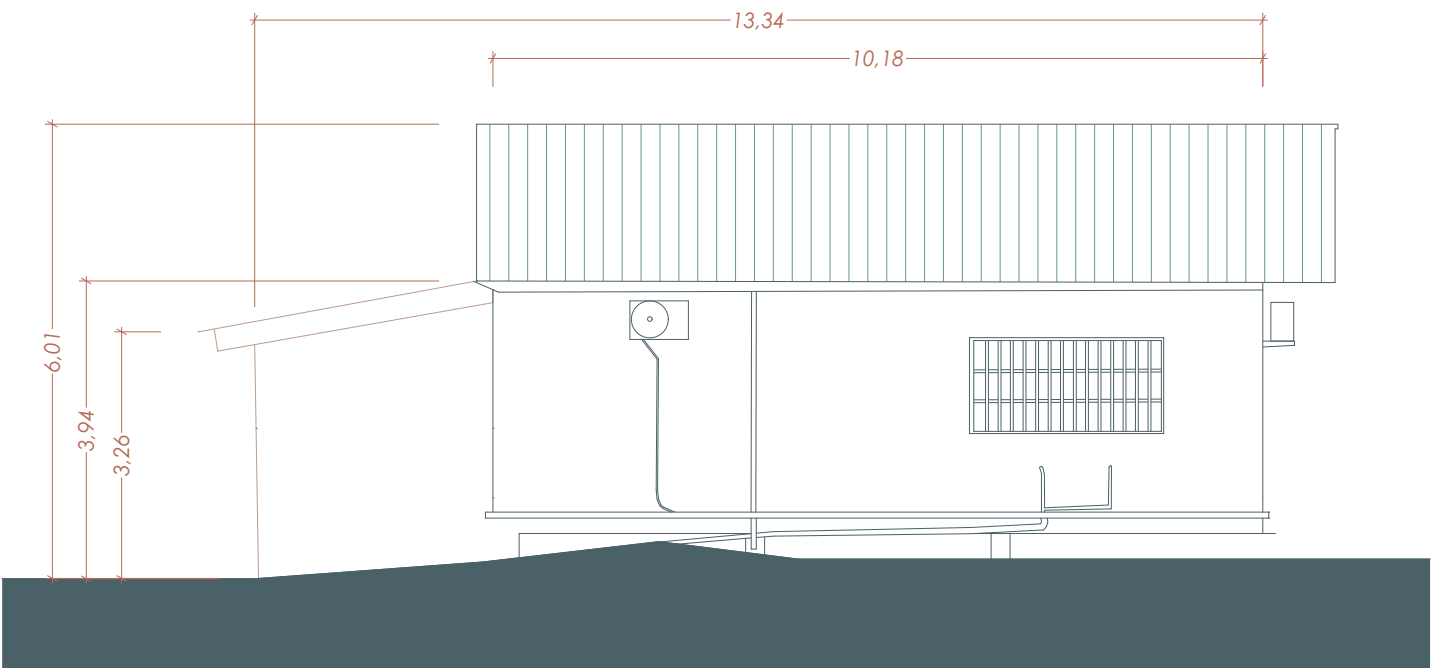

Façade Ouest