

LISTE DES FOLIOS		
FOLIO	INDICE	DESIGNATION
EL00	0	Page de garde
EL01	A	Plan de repérage du bâtiment A RDC
EL02	0	Plan de distribution Eléctrique bâtiment A RDC 1/3
EL03	0	Plan de distribution Eléctrique bâtiment A RDC 2/3
EL04	0	Plan de distribution Eléctrique bâtiment A RDC 3/3
EL05	A	Plan de distribution Eléctrique bâtiment A R+1
EL06	0	Plan de distribution Eléctrique bâtiment C R+1
EL07	0	Plan de distribution Eléctrique Carbet

LEGENDE ELECTRICITE - CFO-CFA			
	Luminaires existants		Nouvelle Attente électrique
	Luminaires à remplacer tels quels (downlight ou dalles led)		Prise de courant 2P+T 16A (hauteur par défaut : 40cm)
	Luminaires à remplacer par des luminaires suspendus		Prise de courant étanche 2P+T 32A pour plaque de cuisson et ou four (hauteur par défaut : 40cm)
	Nouvelle Réglette LED étanche		Prise de courant 2P+T 16A étanche Lave vaisselle
	BAES évacuation à ajouter/neuf		Prise de courant 2P+T 16A étanche (hauteur par défaut : 40cm)
	Câble du BAES évacuation à ajouter/neuf		Interrupteur simple
	BAES évacuation existant à déplacer suite travaux faux plafonds		Interrupteur simple ETANCHE
	Distribution nouvelles alimentation clim/VMC		Prise RJ45 Cat. 6A
	Distribution nouvelles alimentation clim/VMC en goulotte		Baie informatique existante
	Tableau Divisionnaire existant		Câble RJ45

Adresse: 673, route de Rémire - 97354 REMIRE MONTJOLY - Tel: 05 94 35 38 13



Siret : 803 257 179 00025
Code APE : 7112B

Rénovation et
restructuration du
site IRD - Cayenne



Maître d'Ouvrage



Institut de Recherche
pour le Développement
FRANCE

Institut de Recherche pour le
Développement
Direction des Finances 44 bd de Dunkerque 13 572 Marseille
Courriel : df.sapi@ird.fr

Architecte



BRAM

BRAM
103 Rue du Lieutenant Léon Becker
97300 Cayenne
contact@atelier-bram.com

BET Structures et VRD



BETEG

BETEG
673, route de Rémire
97354 Rémire Montjoly
secretariat@beteg.fr

BET Fluides



Atta Ingénierie

ATTA
673, route de Rémire
97354 Rémire Montjoly
atta@atta-ingenierie.com

OPC



BETEG

BETEG
673, route de Rémire
97354 Rémire Montjoly
secretariat@beteg.fr

Phase : **PRO**

Indice : **A**

N° de plan : **EL00**

DISTRIBUTION ELECTRIQUE

Echelle : 1/100

Ind.	Date	Notification	Dessiné par	Validé par
0	03.2026	Première diffusion	JON	MIB
A	05.2026	Prise en compte mail du 22 avril 2026	JON	MIB
B				
C				

1/3



3/3

 Institut de Recherche pour le Développement FRANCE	MAITRE D'OUVRAGE : IRD	RÉNOVATION ET RESTRUCTURATION DU SITE IRD - CAYENNE	PHASE	PRO		
			ECHELLE	DATE	FOLIO	INDICE
 Atta INGÉNIERIE	BET Fluides : ATTA Ingénierie	PLAN DE REPERAGE DU BÂTIMENT A RDC	1/200	05-2026	EL01	A
			DESSINE PAR	JON	VALIDE PAR	MIB



MAITRE
D'OUVRAGE :
IRD



BET Fluides :
ATTA Ingénierie

**RÉNOVATION ET
RESTRUCTURATION DU SITE
IRD - CAYENNE**

**PLAN DE DISTRIBUTION ELECTRIQUE
BÂTIMENT A RDC 1/3**

PHASE

ECHELLE

1/100

DESSINE
PAR

PRO

DATE

03-2026

JON

FOLIO

EL02

VALIDE
PAR


INDICE

0

MIB



 Institut de Recherche pour le Développement FRANCE	MAITRE D'OUVRAGE : IRD	RÉNOVATION ET RESTRUCTURATION DU SITE IRD - CAYENNE	PHASE	PRO		
			ECHELLE	DATE	FOLIO	INDICE
 INGÉNIERIE	BET Fluides : ATTA Ingénierie	PLAN DE DISTRIBUTION ELECTRIQUE BÂTIMENT A RDC 1/3	1/100	03-2026	EL03	0
			DESSINE PAR	JON	VALIDE PAR	MIB

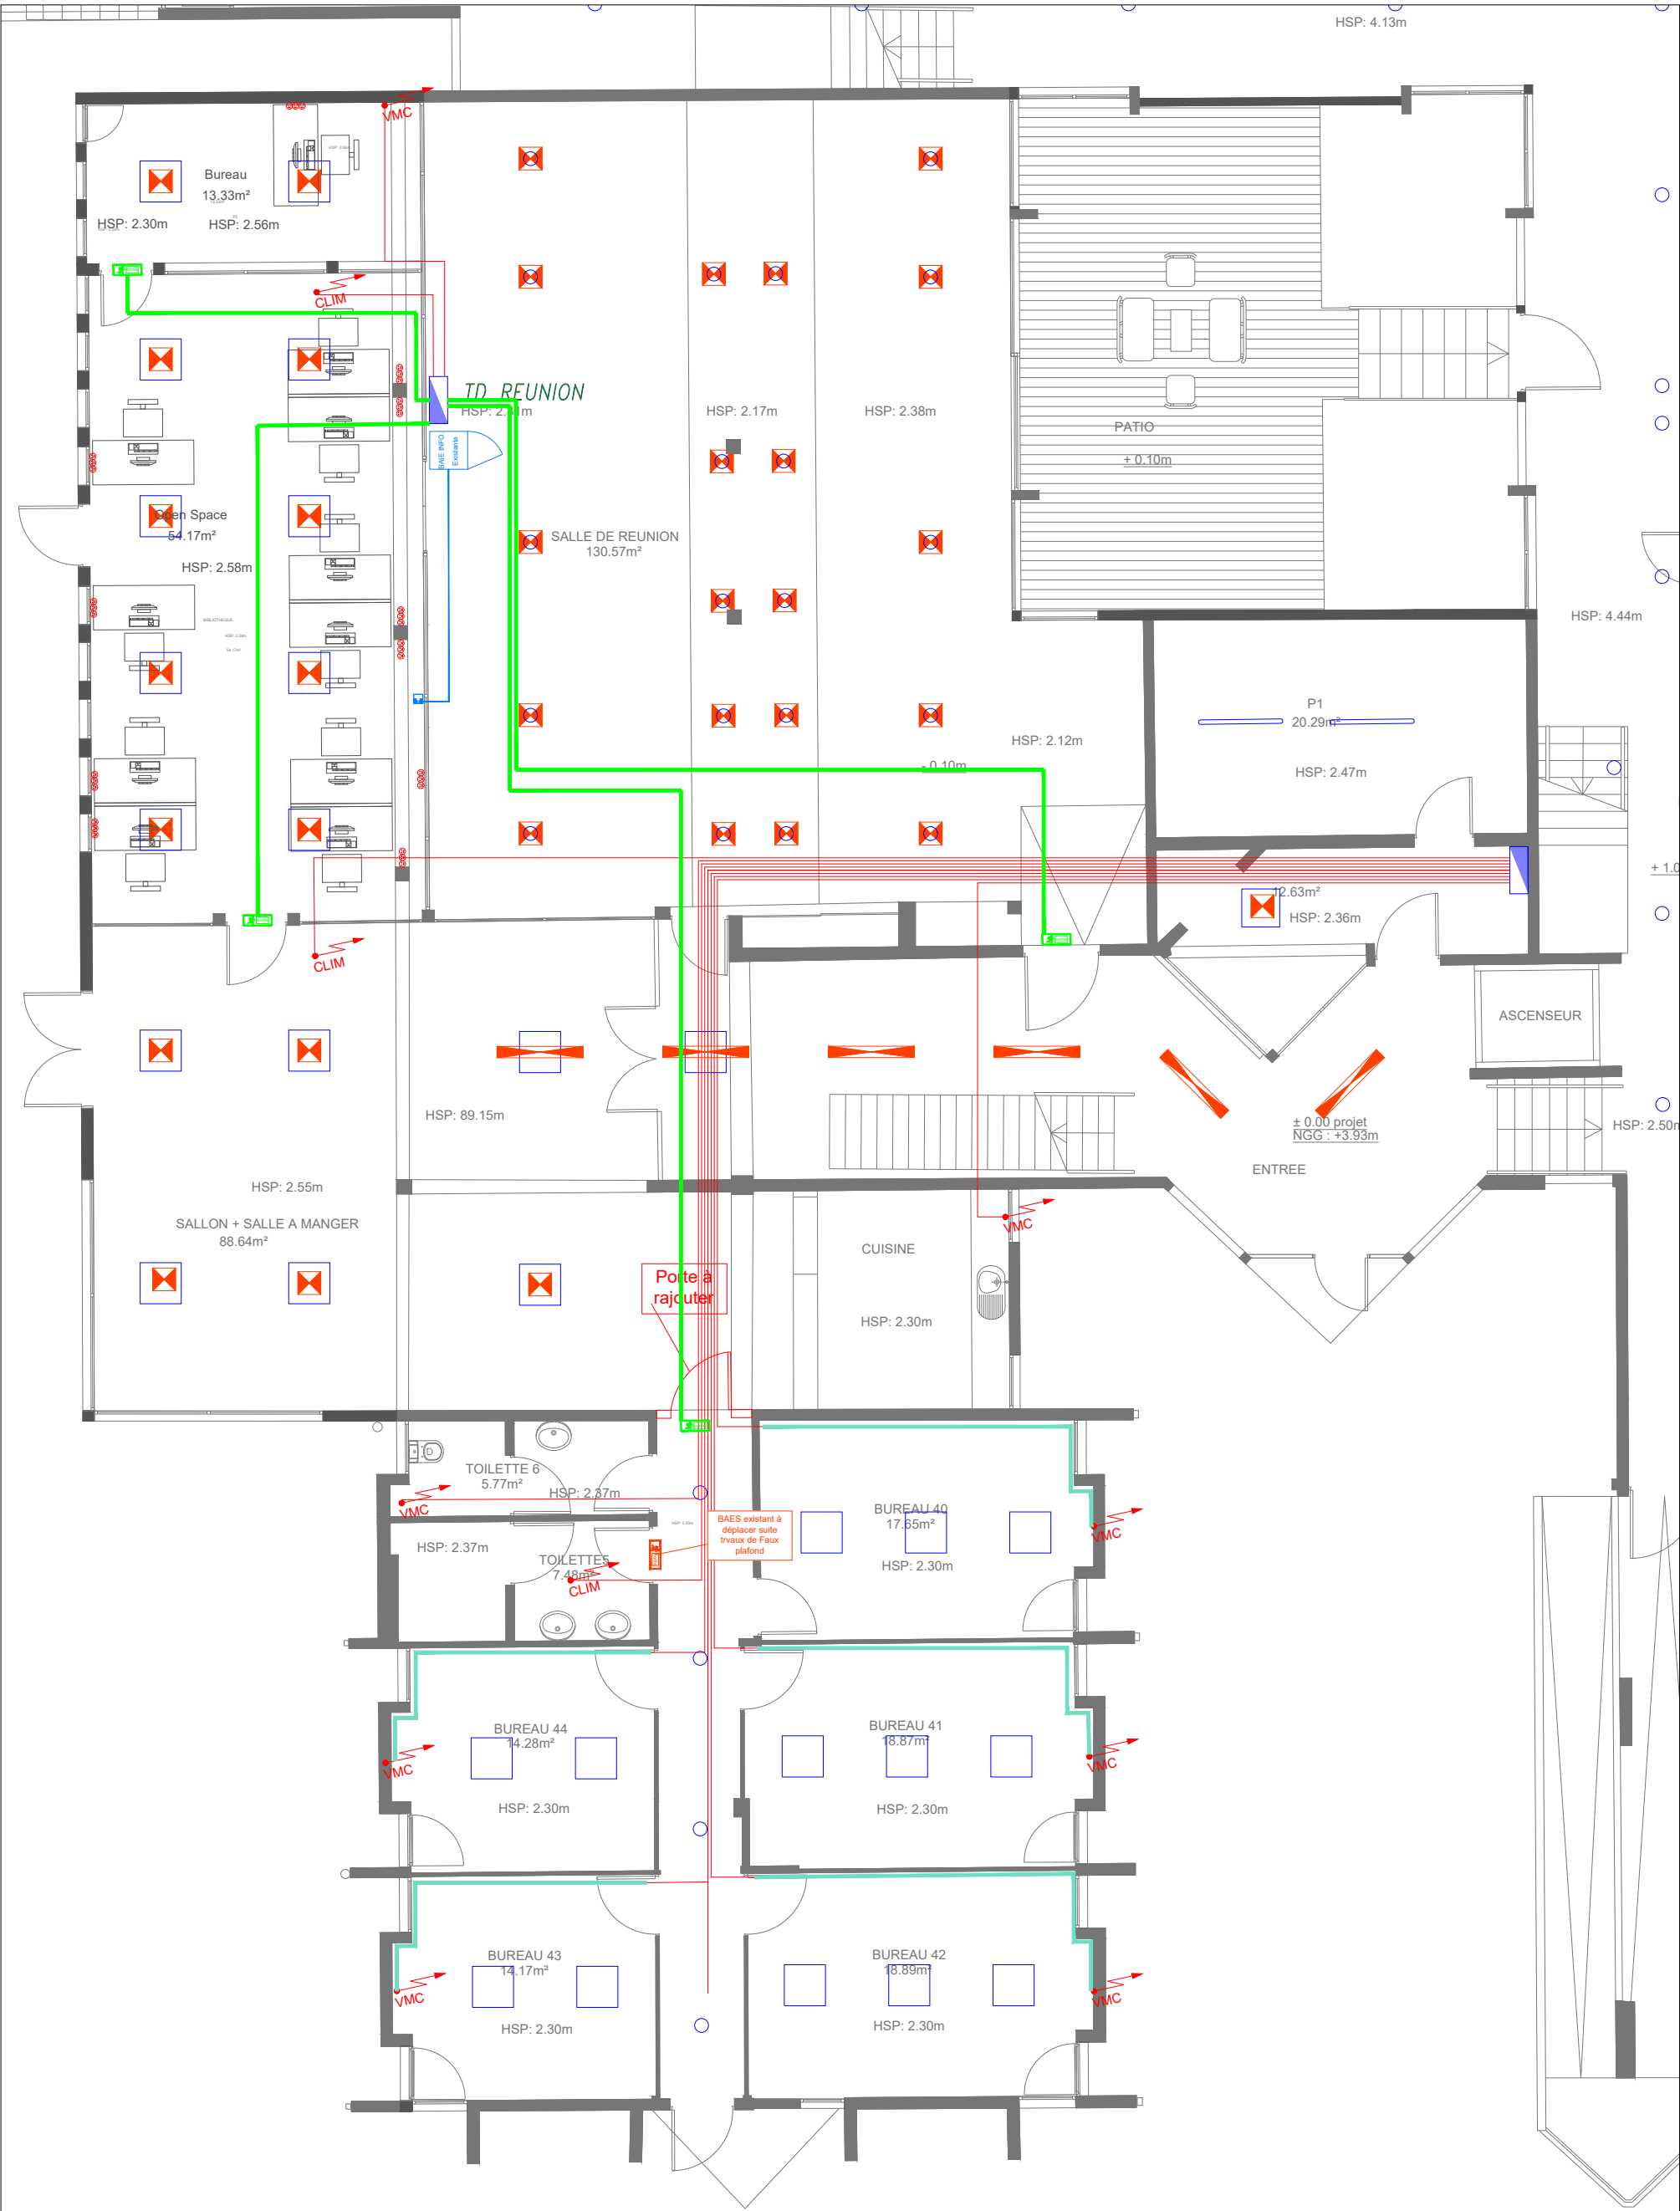


Aile Université

 Institut de Recherche pour le Développement FRANCE	MAITRE D'OUVRAGE : IRD	RÉNOVATION ET RESTRUCTURATION DU SITE IRD - CAYENNE	PHASE	PRO		
			ECHELLE	DATE	FOLIO	INDICE
 ATA INGÉNIERIE	BET Fluides : ATTA Ingénierie	PLAN DE DISTRIBUTION ELECTRIQUE BÂTIMENT A RDC 1/3	1/100	03-2026	EL04	0
			DESSINE PAR	JON	VALIDE PAR	MIB




Aile Université

 Institut de Recherche pour le Développement FRANCE	MAITRE D'OUVRAGE : IRD	RÉNOVATION ET RESTRUCTURATION DU SITE IRD - CAYENNE	PHASE	PRO		
			ECHELLE	DATE	FOLIO	INDICE
 ATA INGÉNIERIE	BET Fluides : ATA Ingénierie	PLAN DE DISTRIBUTION ELECTRIQUE BÂTIMENT A R+1	1/100	05-2026	EL05	A
			DESSINE PAR	JON	VALIDE PAR	MIB

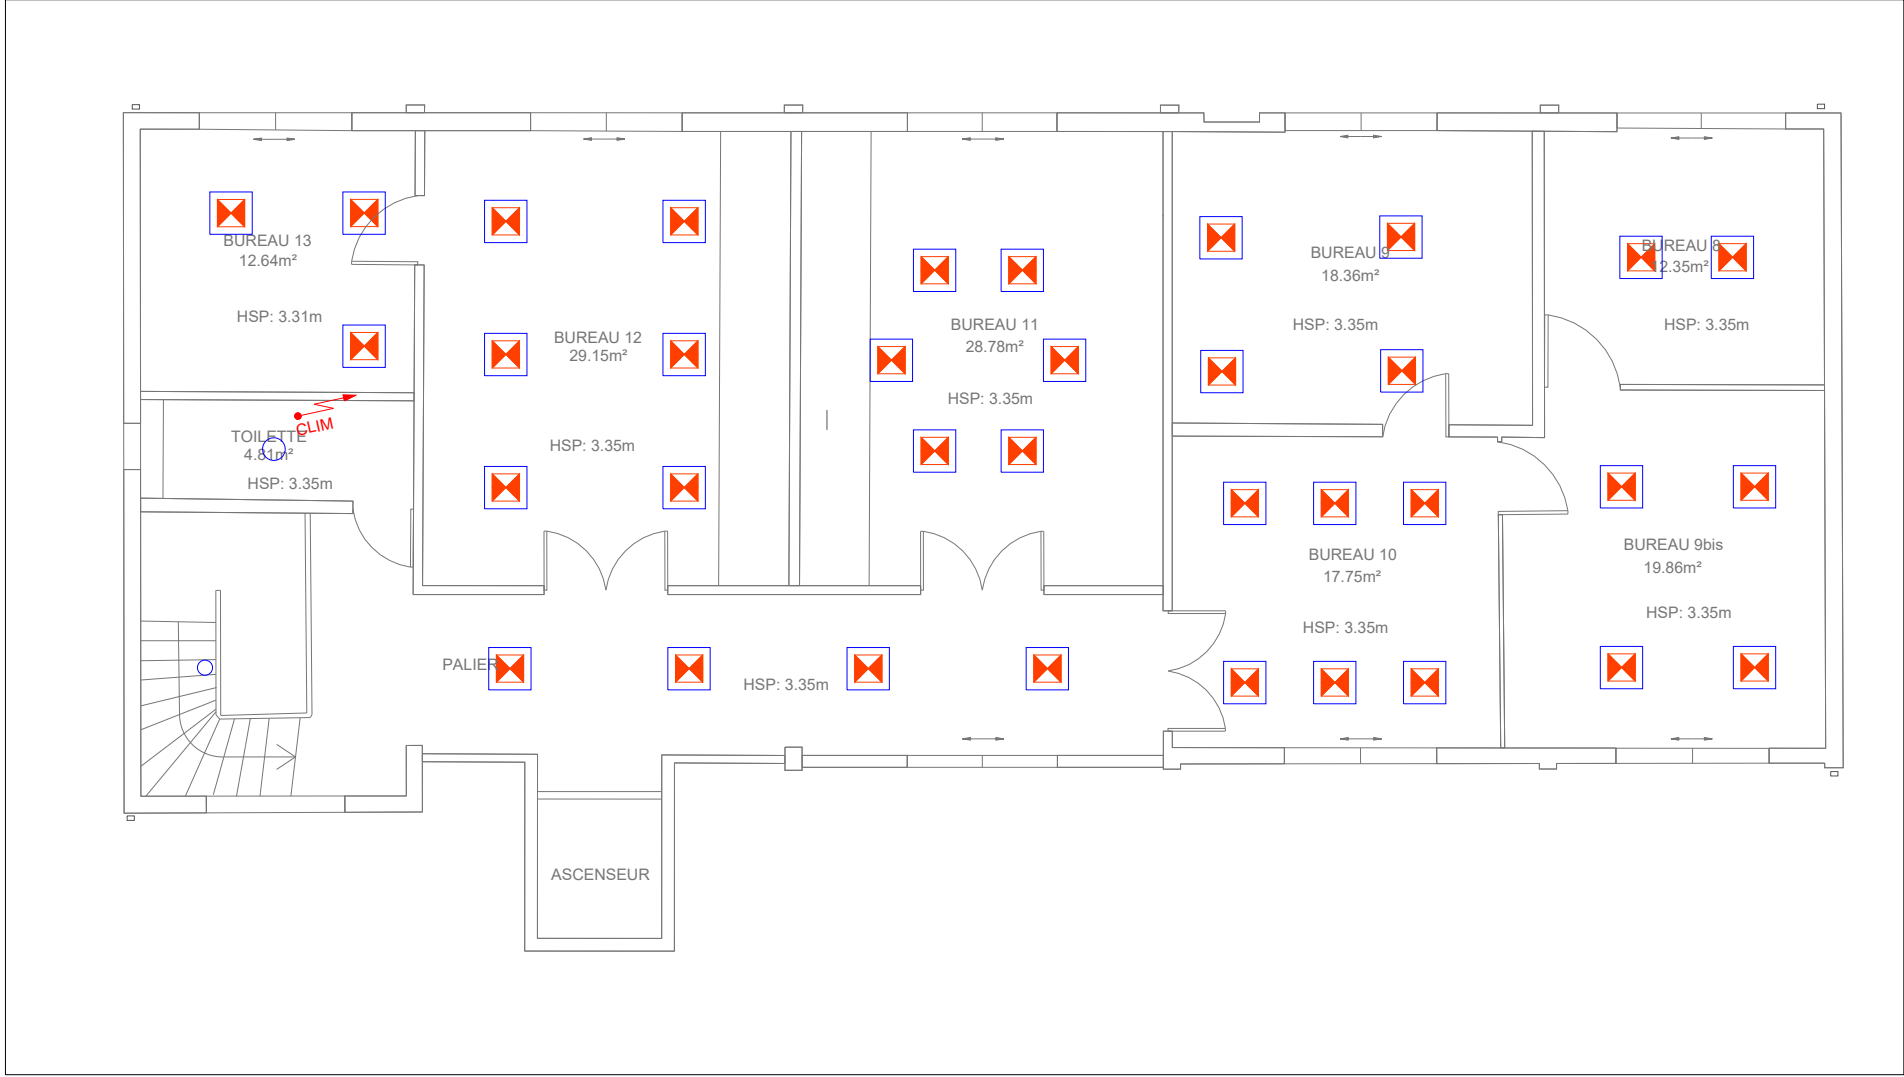

 Institut de Recherche pour le Développement FRANCE	MAITRE D'OUVRAGE : IRD	RÉNOVATION ET RESTRUCTURATION DU SITE IRD - CAYENNE	PHASE	PRO		
			ECHELLE	DATE	FOLIO	INDICE
			1/100	03-2026	EL06	0
 Atta INGÉNIERIE	BET Fluides : ATTA Ingénierie	PLAN DE DISTRIBUTION ELECTRIQUE BÂTIMENT C R+1	DESSINE PAR	JON	VALIDE PAR	MIB

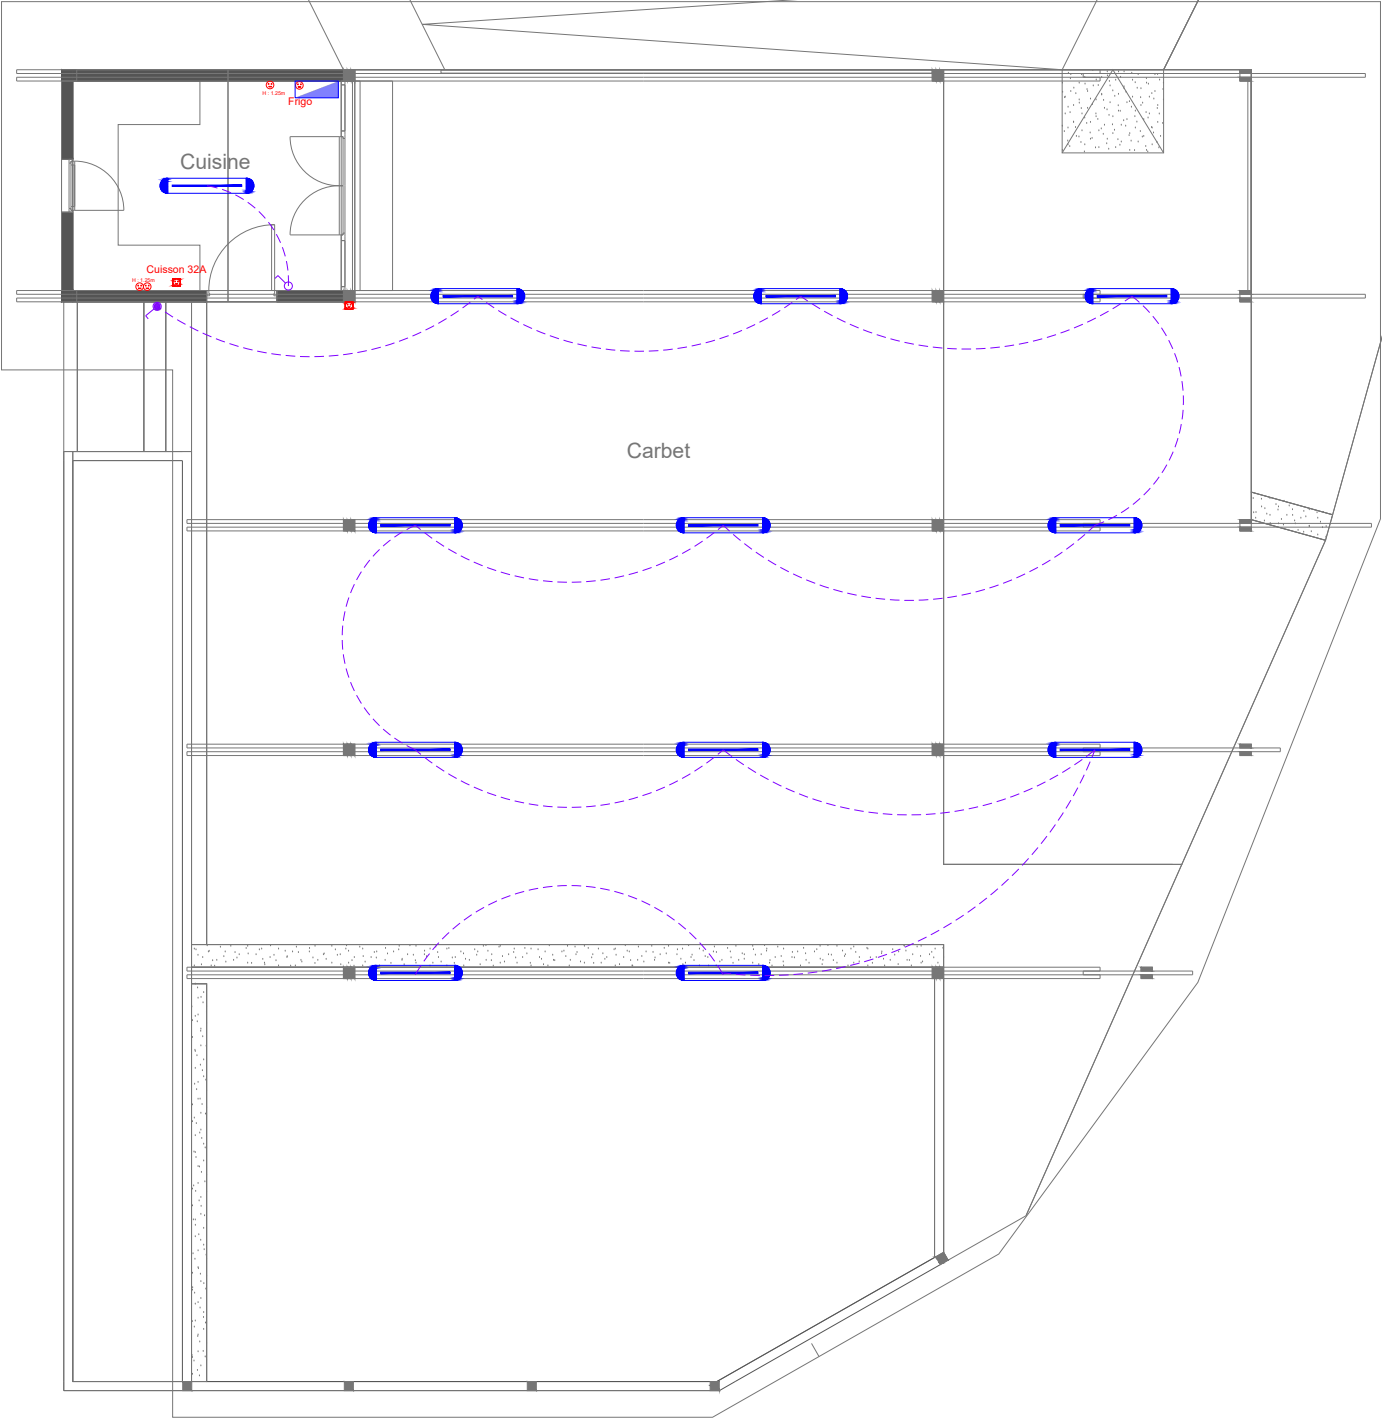

MAITRE
D'OUVRAGE :
IRD



BET Fluides :
ATTA Ingénierie

**RÉNOVATION ET
RESTRUCTURATION DU SITE
IRD - CAYENNE**

**PLAN DE DISTRIBUTION ELECTRIQUE
Carbet**

PHASE

ECHELLE

1/100

DESSINE
PAR

DATE

03-2026

JON

PRO

FOLIO

EL07

VALIDE
PAR

INDICE

0

MIB