

LISTE DES FOLIOS		
FOLIO	INDICE	DESIGNATION
PB00	0	Page de garde
PB01	0	Plan de repérage bâtiment A RDC
PB02	0	PLAN DE Plomberie BÂTIMENT A RDC 1/2
PB03	A	PLAN DE Plomberie BÂTIMENT A RDC 2/2
PB04	B	PLAN DE Plomberie BÂTIMENT A R+1
PB05	A	PLAN DE DISTRIBUTION PLOMBERIE Carbet

LEGENDE PLOMBERIE			
SYMBOLE	DESIGNATION	SYMBOLE	DESIGNATION
EVACUATIONS		ALIMENTATIONS	
	Evacuation EV (PVC Evac)		Réseaux en partie extérieur à la charge du lot VRD
	Chute verticale Eaux Vannes (PVC DN indiqué sur symbole)		PEHD entre bâtiment et raccordement VRD - ø indiqué au plan (au lot plomberie)
	Réseau Eaux Usées en apparent (précisé si passage en faux plafond)		Nourrice eau froide avec vannes
	Alim AEP Fourreau TPC (Ø suivant section PEHD) : - Fourreau lot G.O - PEHD lot VRD		Vanne d'isolement
EQUIPEMENTS SANITAIRES			Réseau alimentation EF encastré (Ø suivant plan)
	Nouvel évier à encastrer - Alimentation eau chaude et froide PER 12/14 - Evacuation encastrée PVC DN 40		Réseau alimentation EF apparent (Ø suivant plan)
	Nouveau Poste d'eau (vidoir ménage et grille amovible) - Alimentation eau froide en PER 12/14 - Evacuation PVC encastrée DN 40 mini		Attente eau froide



Siret : 803 257 179 00025
Code APE : 7112B

Rénovation et restructuration du site IRD - Cayenne

Maître d'Ouvrage



Institut de Recherche pour le Développement

Direction des Finances 44 bd de Dunkerque 13 572 Marseille

Courriel : df.sapi@ird.fr

Architecte



BRAM

103 Rue du Lieutenant Léon Becker
97300 Cayenne
contact@atelier-bram.com

BET Structures et VRD



BETEG

673, route de Rémire
97354 Rémire Montjoly
secretariat@beteg.fr

BET Fluides



ATTA

673, route de Rémire
97354 Rémire Montjoly
atta@atta-ingenierie.com

OPC



BETEG

673, route de Rémire
97354 Rémire Montjoly
secretariat@beteg.fr

Phase : **PRO**

Indice : **B**

N° de plan : **PB00**

DISTRIBUTION ET EVACUATION PLOMBERIE

Echelle : 1/100

Ind.	Date	Notification	Dessiné par	Validé par
0	03.2026	Première diffusion	JON	MIB
A	05.2026	Prise en compte mail du 23 avril 2026	JON	MIB
B	06.2026	Prise en compte mail du 29 mai 2026	JON	OTU
C				

1/3



3/3


 Institut de Recherche pour le Développement FRANCE	MAITRE D'OUVRAGE : IRD	RÉNOVATION ET RESTRUCTURATION DU SITE IRD - CAYENNE	PHASE	PRO		
			ECHELLE	DATE	FOLIO	INDICE
 Atta INGÉNIERIE	BET Fluides : ATTA Ingénierie	PLAN DE REPERAGE DU BÂTIMENT A RDC	1/200	03-2026	PB01	0
			DESSINE PAR	JON	VALIDE PAR	MIB



 Institut de Recherche pour le Développement FRANCE	MAITRE D'OUVRAGE : IRD	RÉNOVATION ET RESTRUCTURATION DU SITE IRD - CAYENNE	PHASE	PRO		
			ECHELLE	DATE	FOLIO	INDICE
 INGÉNIERIE	BET Fluides : ATTA Ingénierie	PLAN DE Plomberie BÂTIMENT A RDC 1/2	1/100	03-2026	PB02	0
			DESSINE PAR	JON	VALIDE PAR	MIB




 Institut de Recherche pour le Développement FRANCE	MAITRE D'OUVRAGE : IRD	RÉNOVATION ET RESTRUCTURATION DU SITE IRD - CAYENNE	PHASE	PRO		
			ECHELLE	DATE	FOLIO	INDICE
			1/100	05-2026	PB03	A
			DESSINE PAR	JON	VALIDE PAR	MIB
 INGÉNIERIE	BET Fluides : ATTA Ingénierie	PLAN DE Plomberie BÂTIMENT A RDC 2/2				

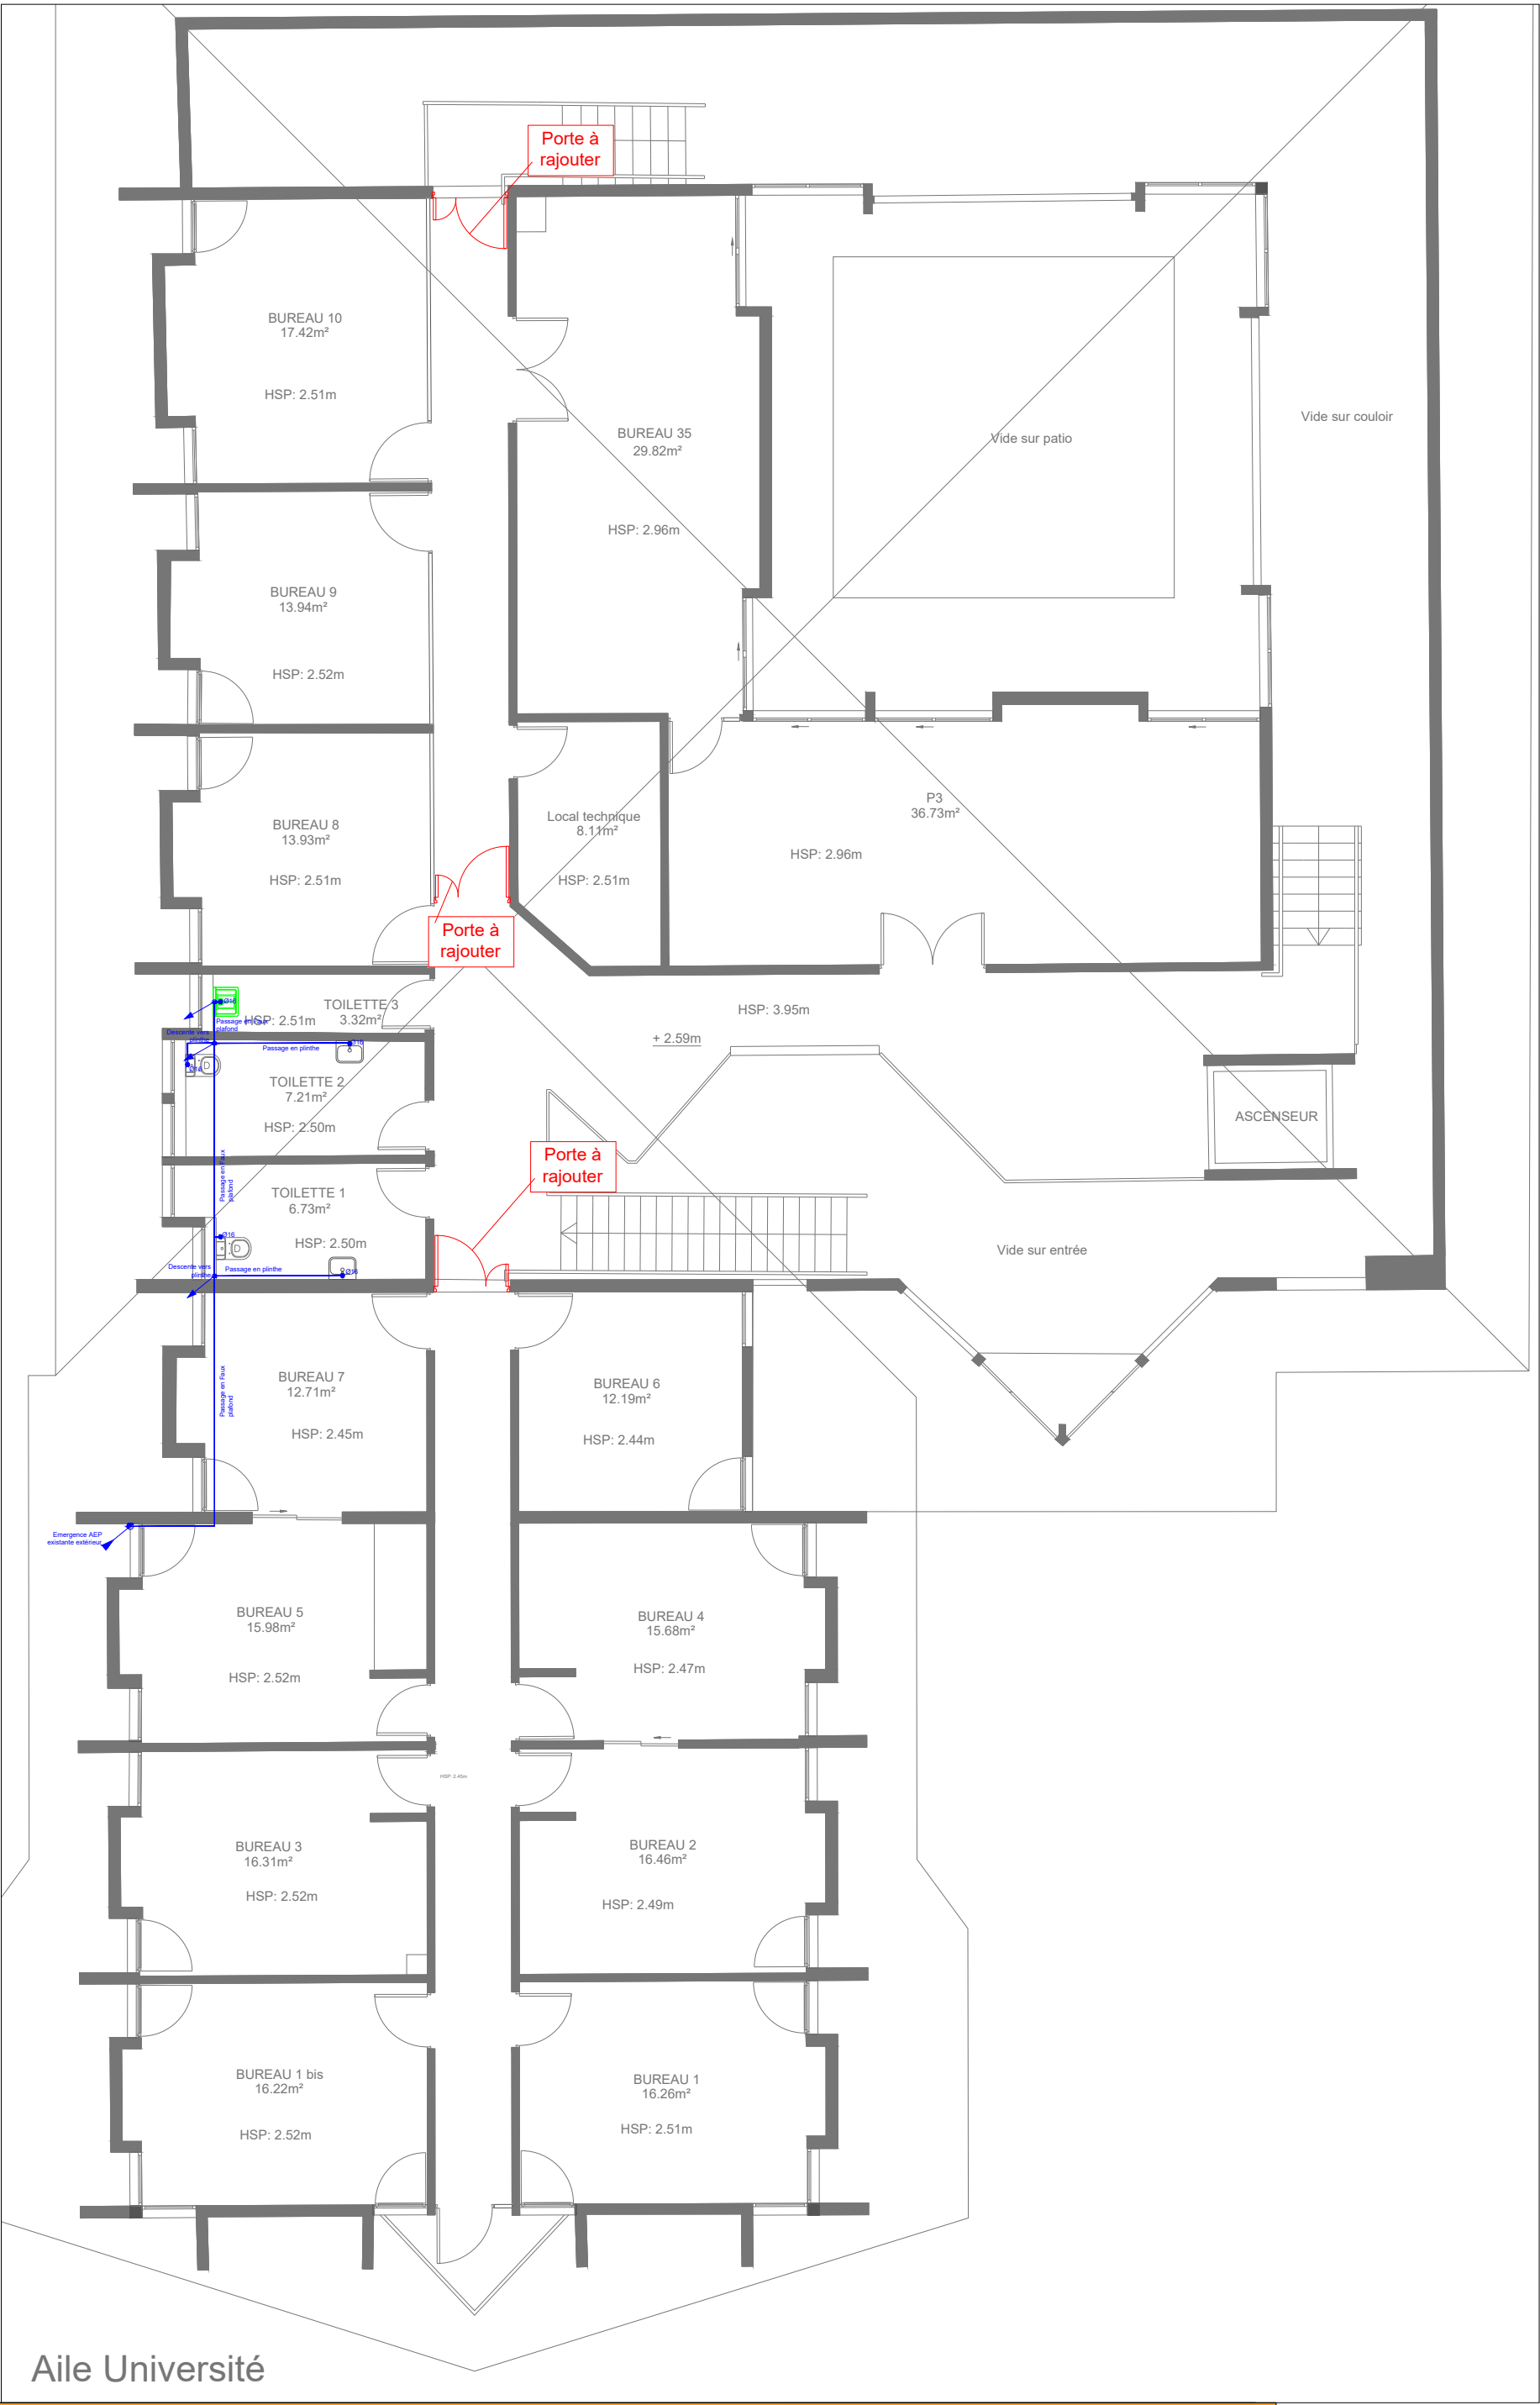

Aile Université

 Institut de Recherche pour le Développement FRANCE	MAITRE D'OUVRAGE : IRD	RÉNOVATION ET RESTRUCTURATION DU SITE IRD - CAYENNE	PHASE	PRO		
			ECHELLE	DATE	FOLIO	INDICE
 BET Fluides : ATA Ingénierie	BET Fluides : ATA Ingénierie	PLAN DE DISTRIBUTION PLOMBERIE - OPTION - BÂTIMENT A R+1	1/100	06-2026	PB04	B
			DESSINE PAR	JON	VALIDE PAR	MIB

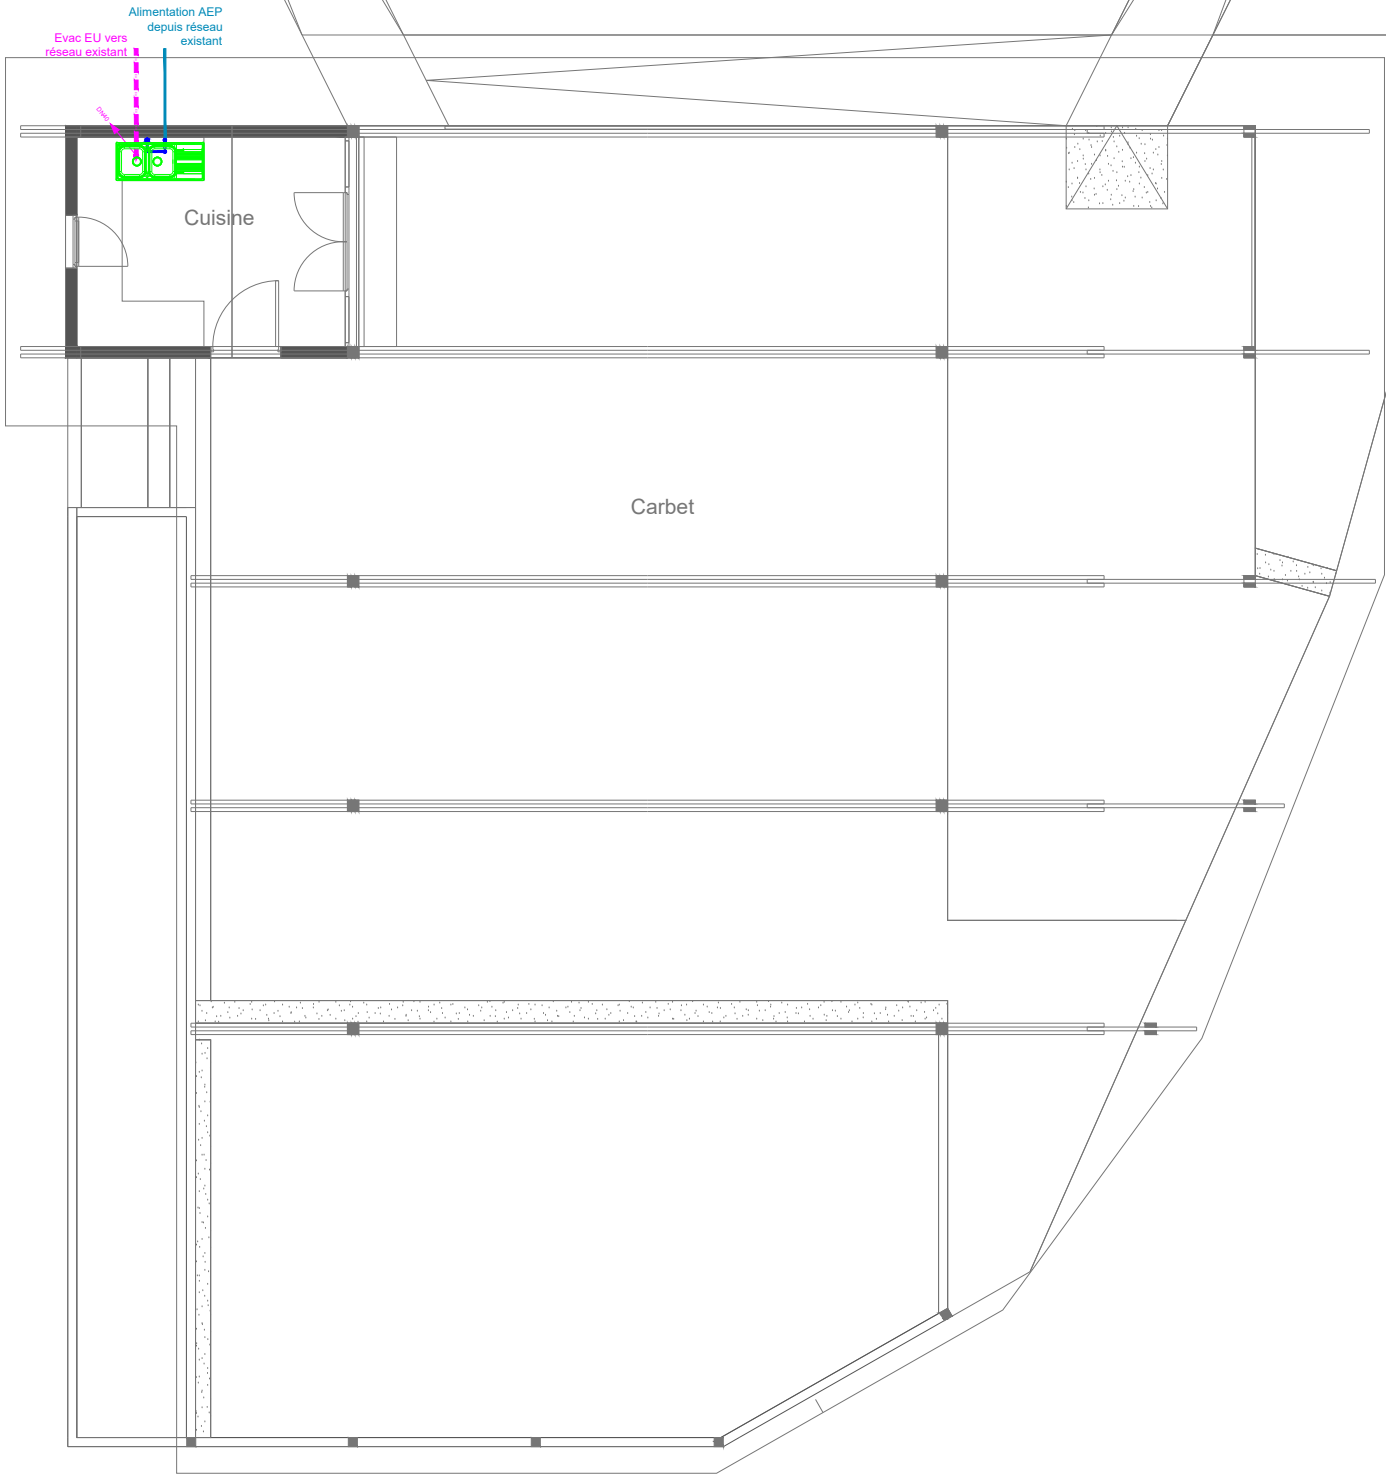

MAITRE
D'OUVRAGE :
IRD



BET Fluides :
ATTA Ingénierie

**RÉNOVATION ET
RESTRUCTURATION DU SITE
IRD - CAYENNE**

**PLAN DE DISTRIBUTION PLOMBERIE
Carbet**

PHASE

ECHELLE

1/100

DESSINE
PAR

DATE

05-2026

JON

PRO

FOLIO

PB05

VALIDE
PAR

INDICE

A

MIB