



Maître d'Ouvrage Institut de Recherche pour le Développement
Direction des Finances 44 bd de Dunkerque 13 572 Marseille
Courriel : df.sap@ird.fr

Architecte BRAM
103 Rue du Lieutenant Léon Becker
97300 Cayenne
contact@atelier-bram.com

BET Structures et VRD BETEG
673, route de Rémire
97354 Rémire Montpoli
secretariat@beteg.fr

BET Fluides ATTA
673, route de Rémire
97354 Rémire Montpoli
atta@atta-ingenierie.com


OPC BETEG
673, route de Rémire
97354 Rémire Montpoli
secretariat@beteg.fr

Bureau de contrôle


Phase : PRO Indice : C

N° de plan : CH02 - PLAN DE STRUCTURE
CARBET

Ind	Date	Notification	Dessiné par	Validé par
0	04/26	Première diffusion	LH	KF
A	04/26	Mise à jour échelle		
B	04/26	Mise à jour plan		
C	05/26	Mise à jour plan	LH	KF

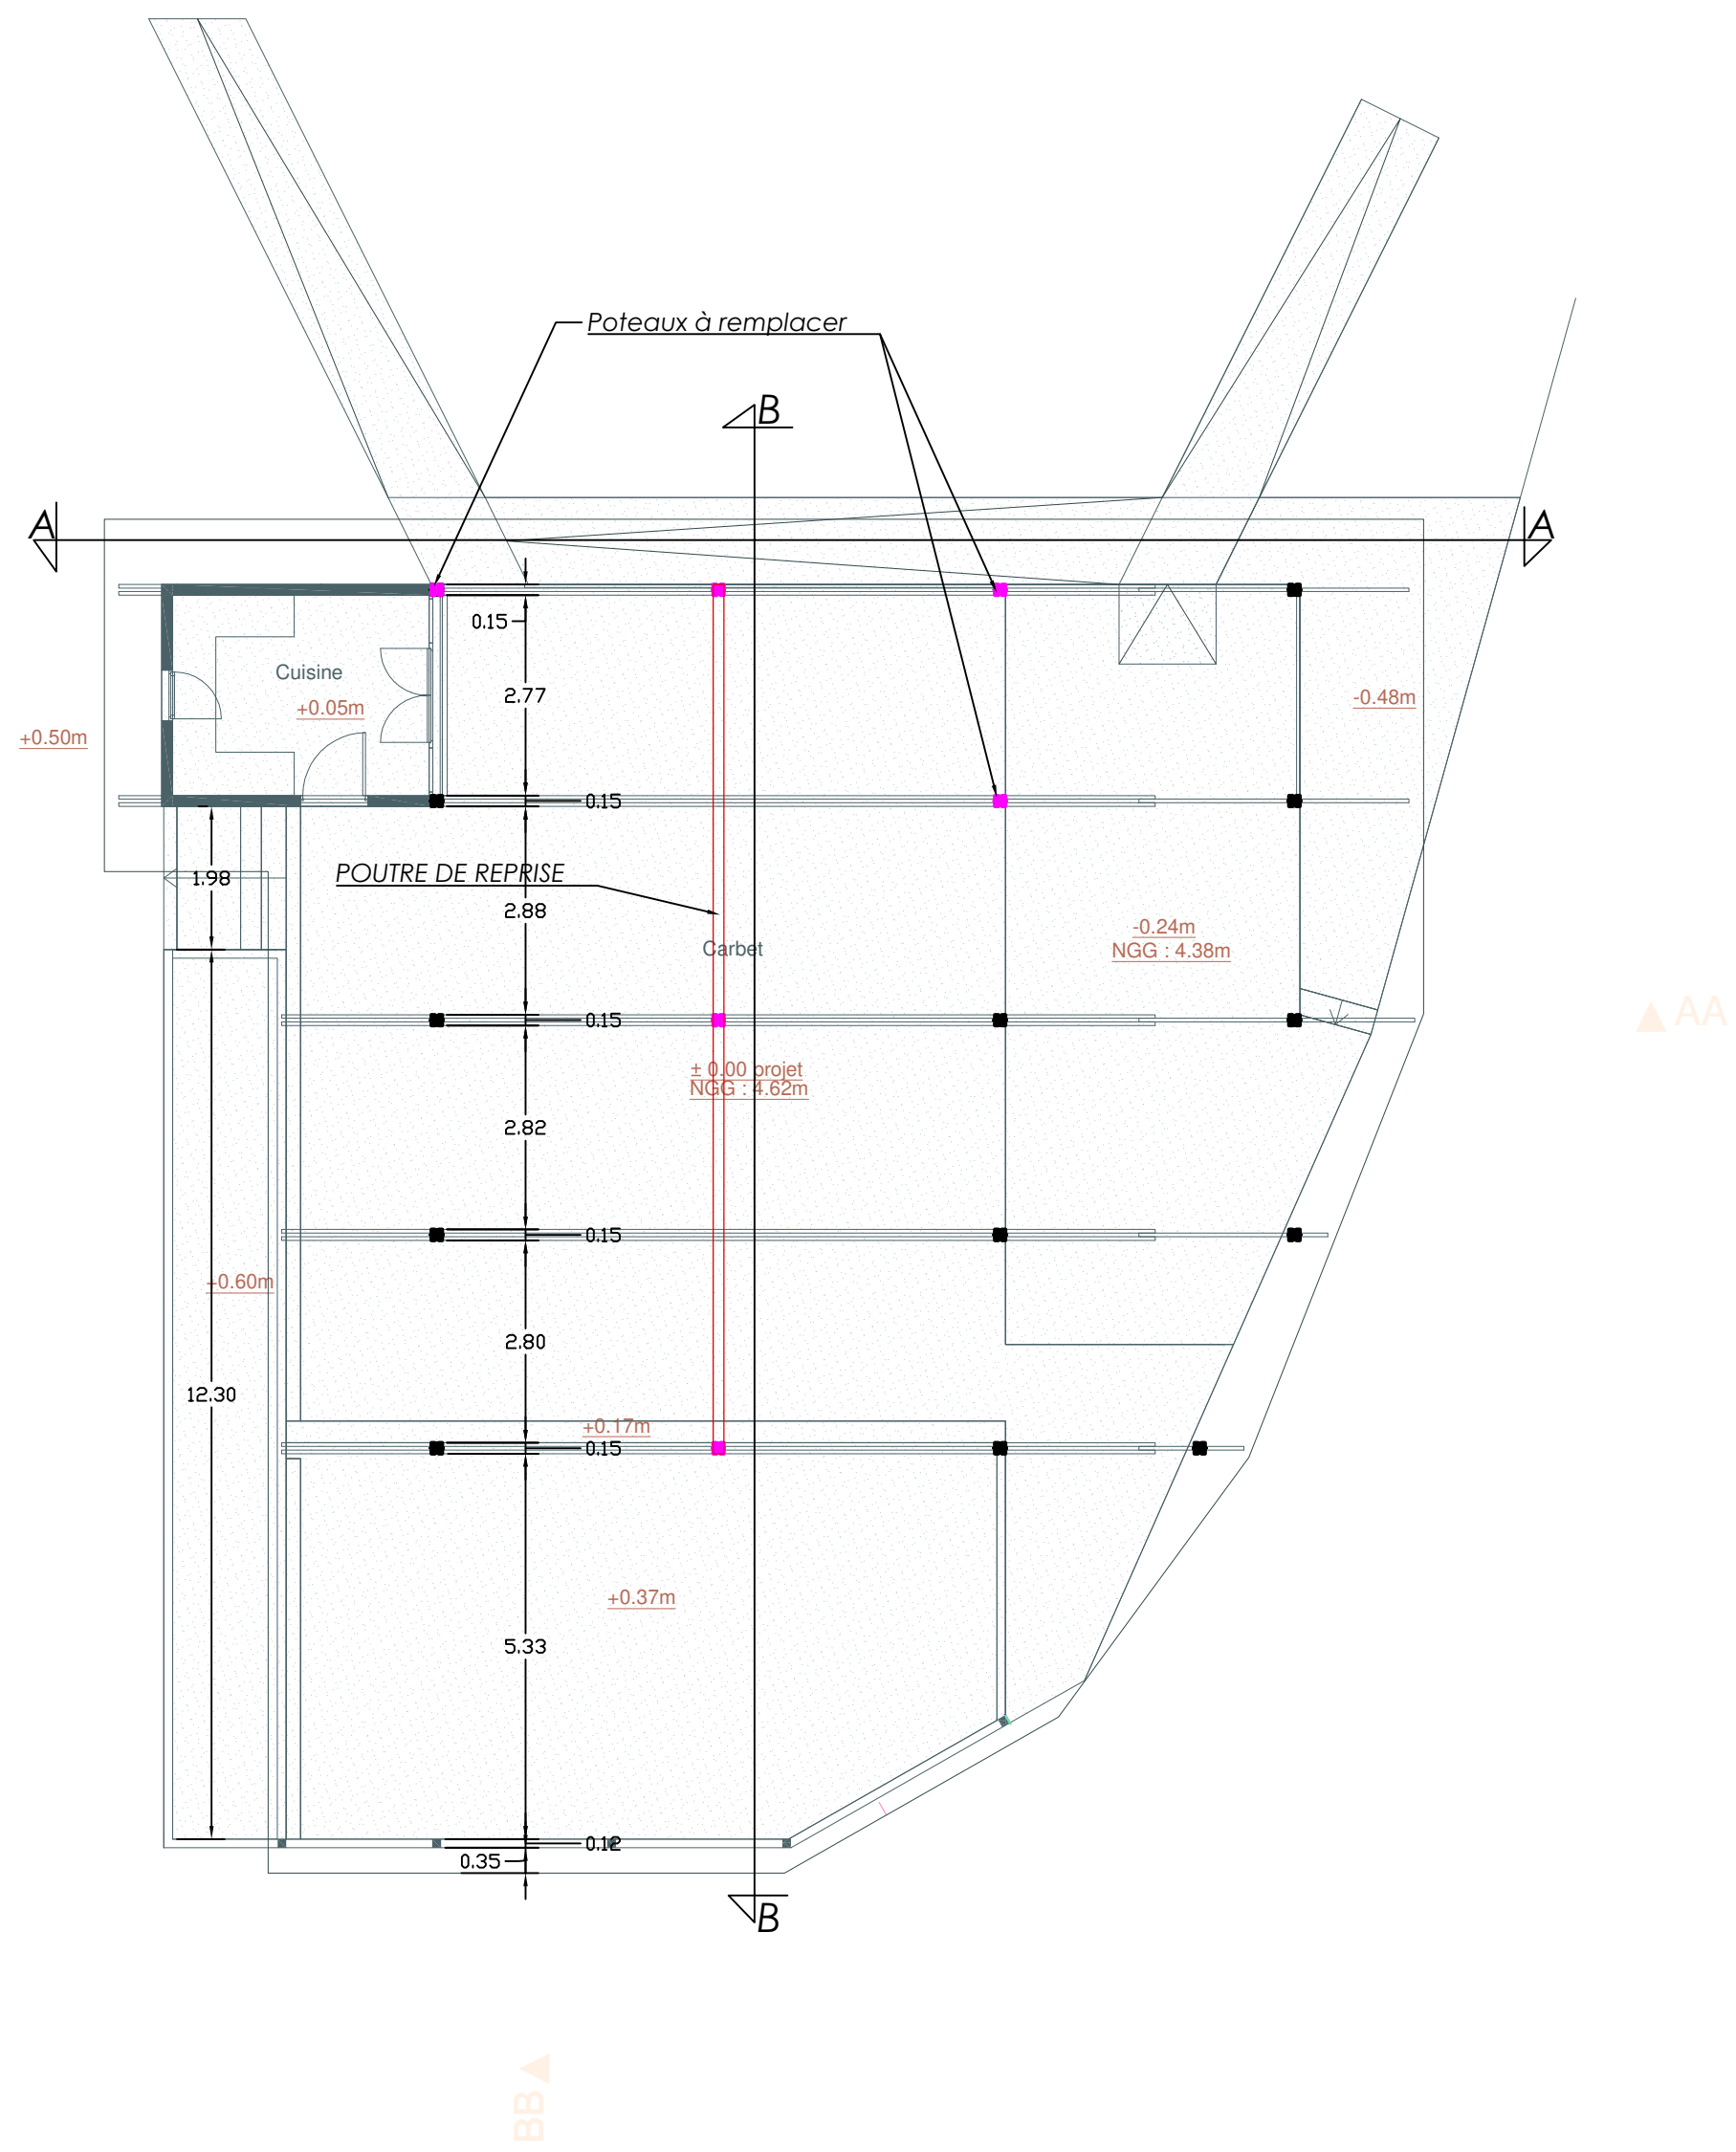


VUE EN PLAN PROJET
Ech : 1/100

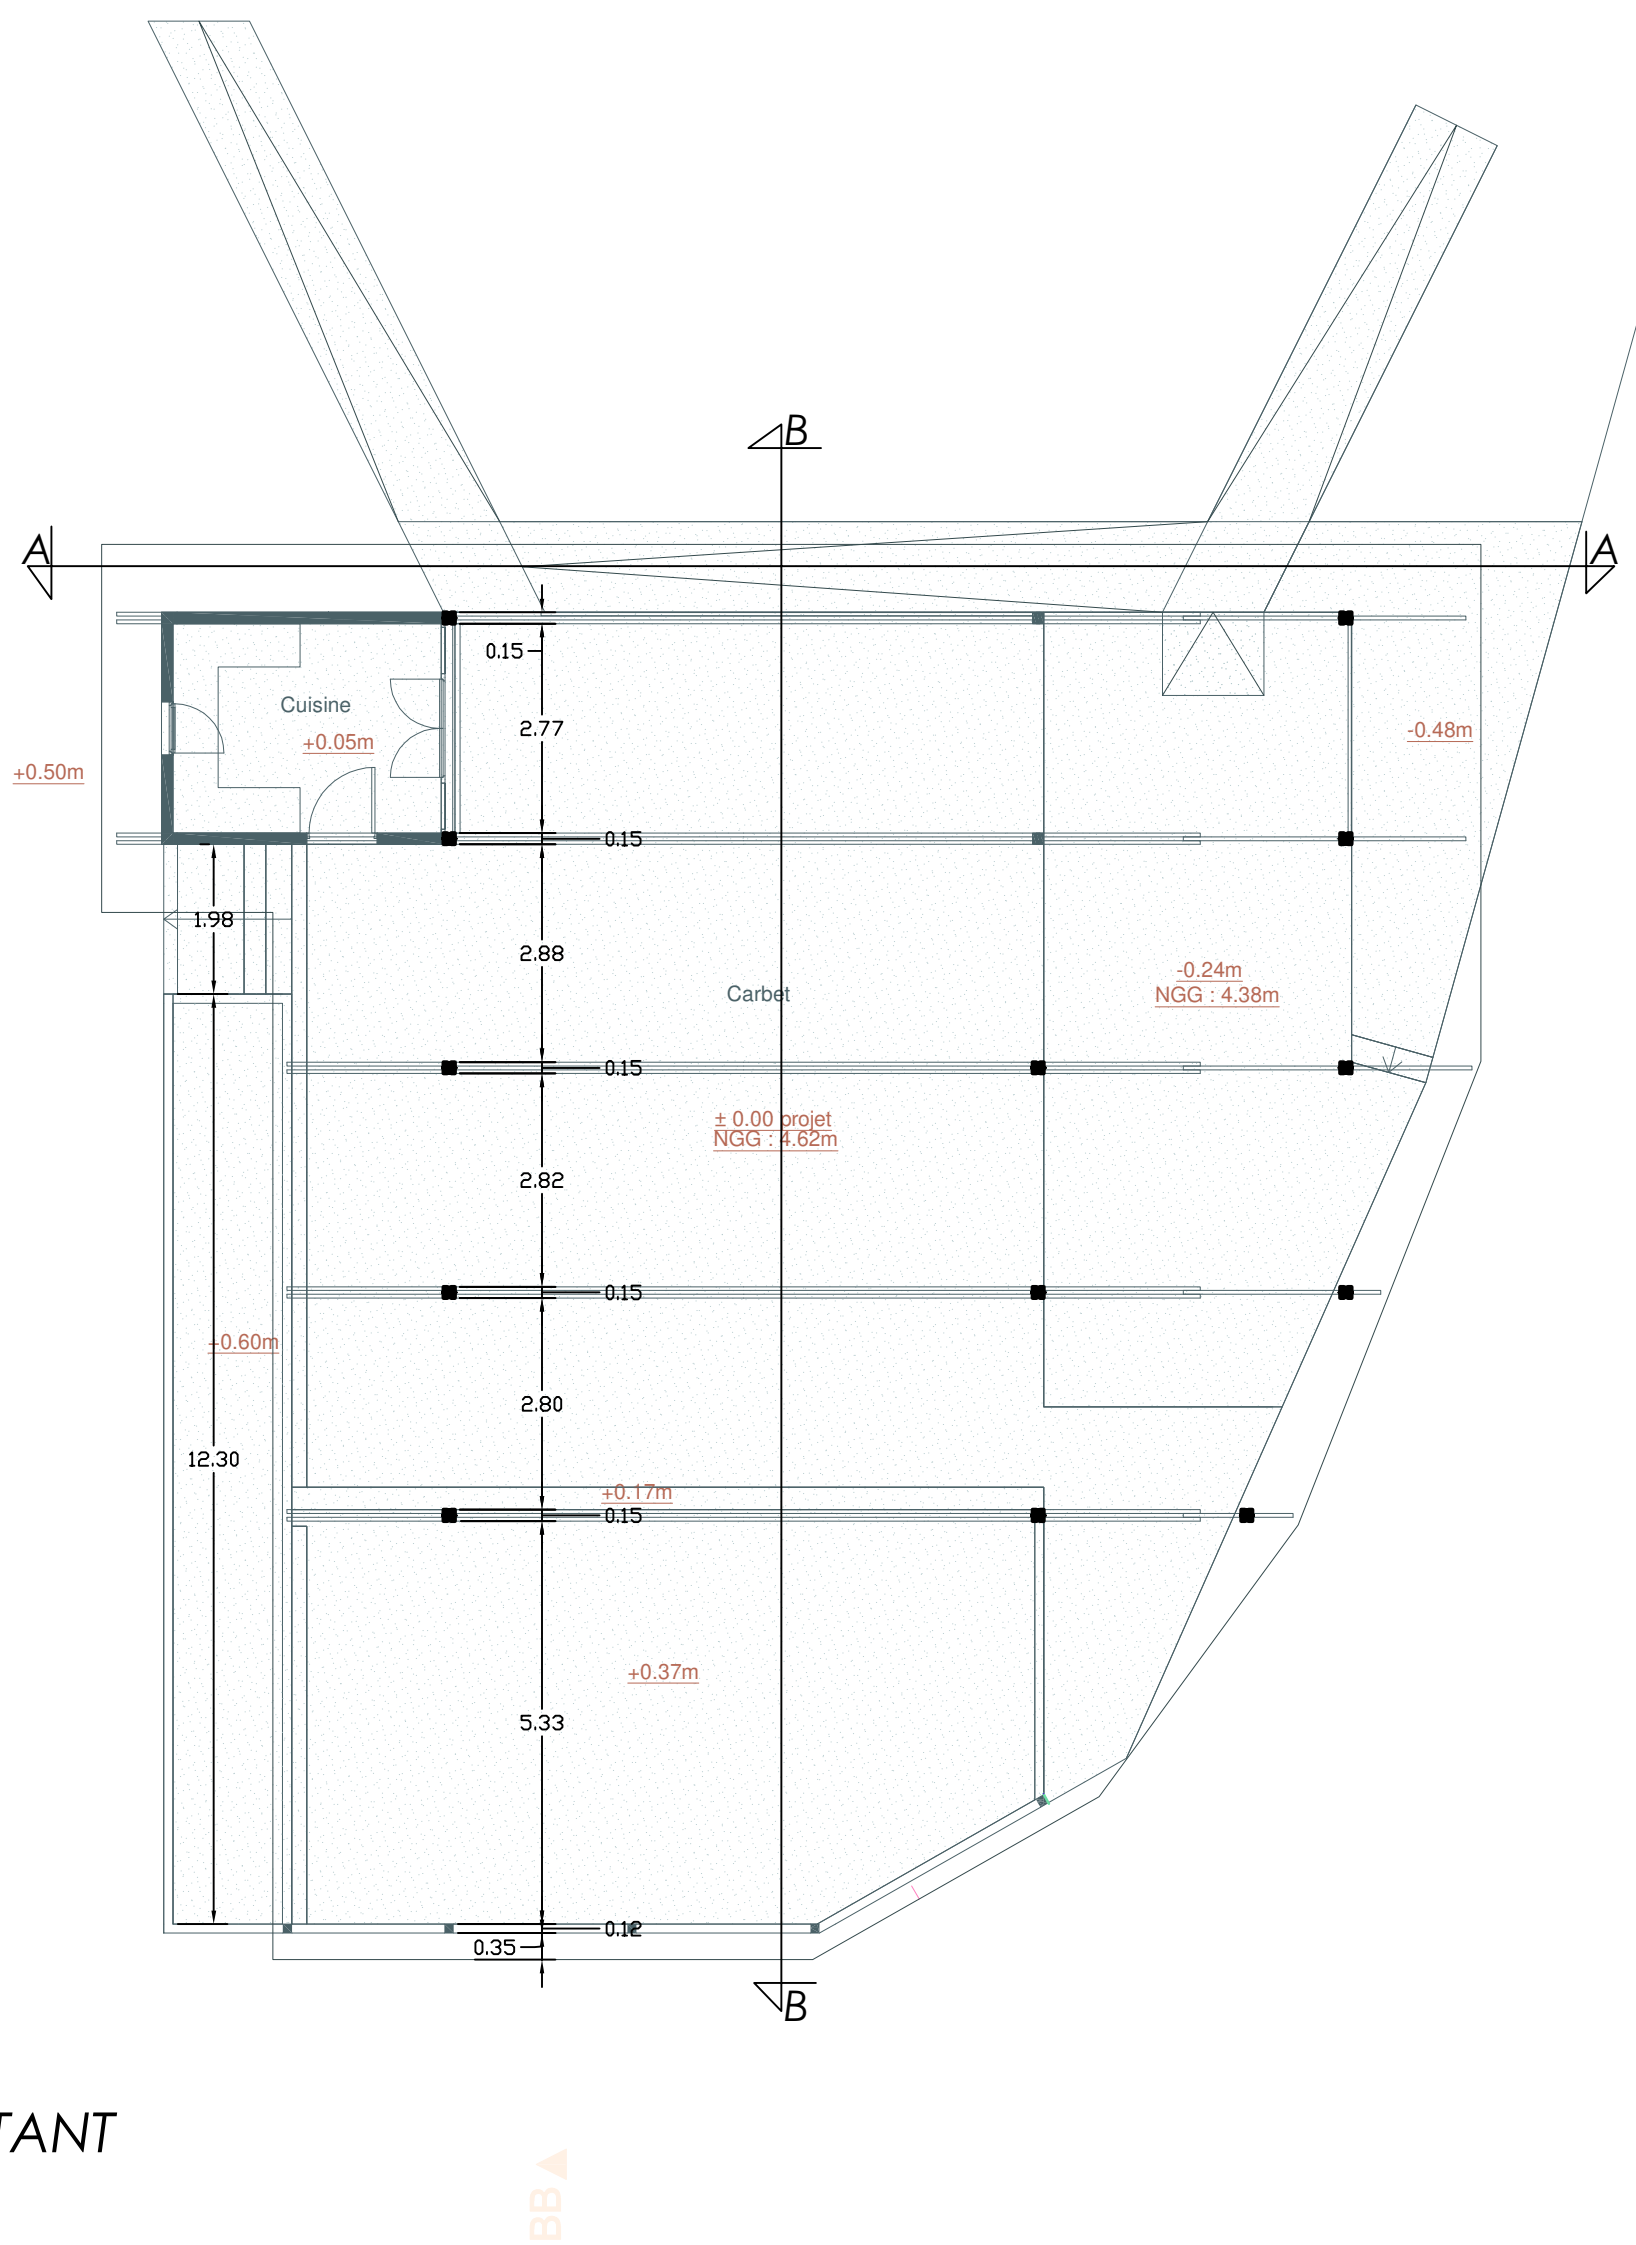


VUE EN PLAN EXISTANT
Ech : 1/100


COUPE AA existante

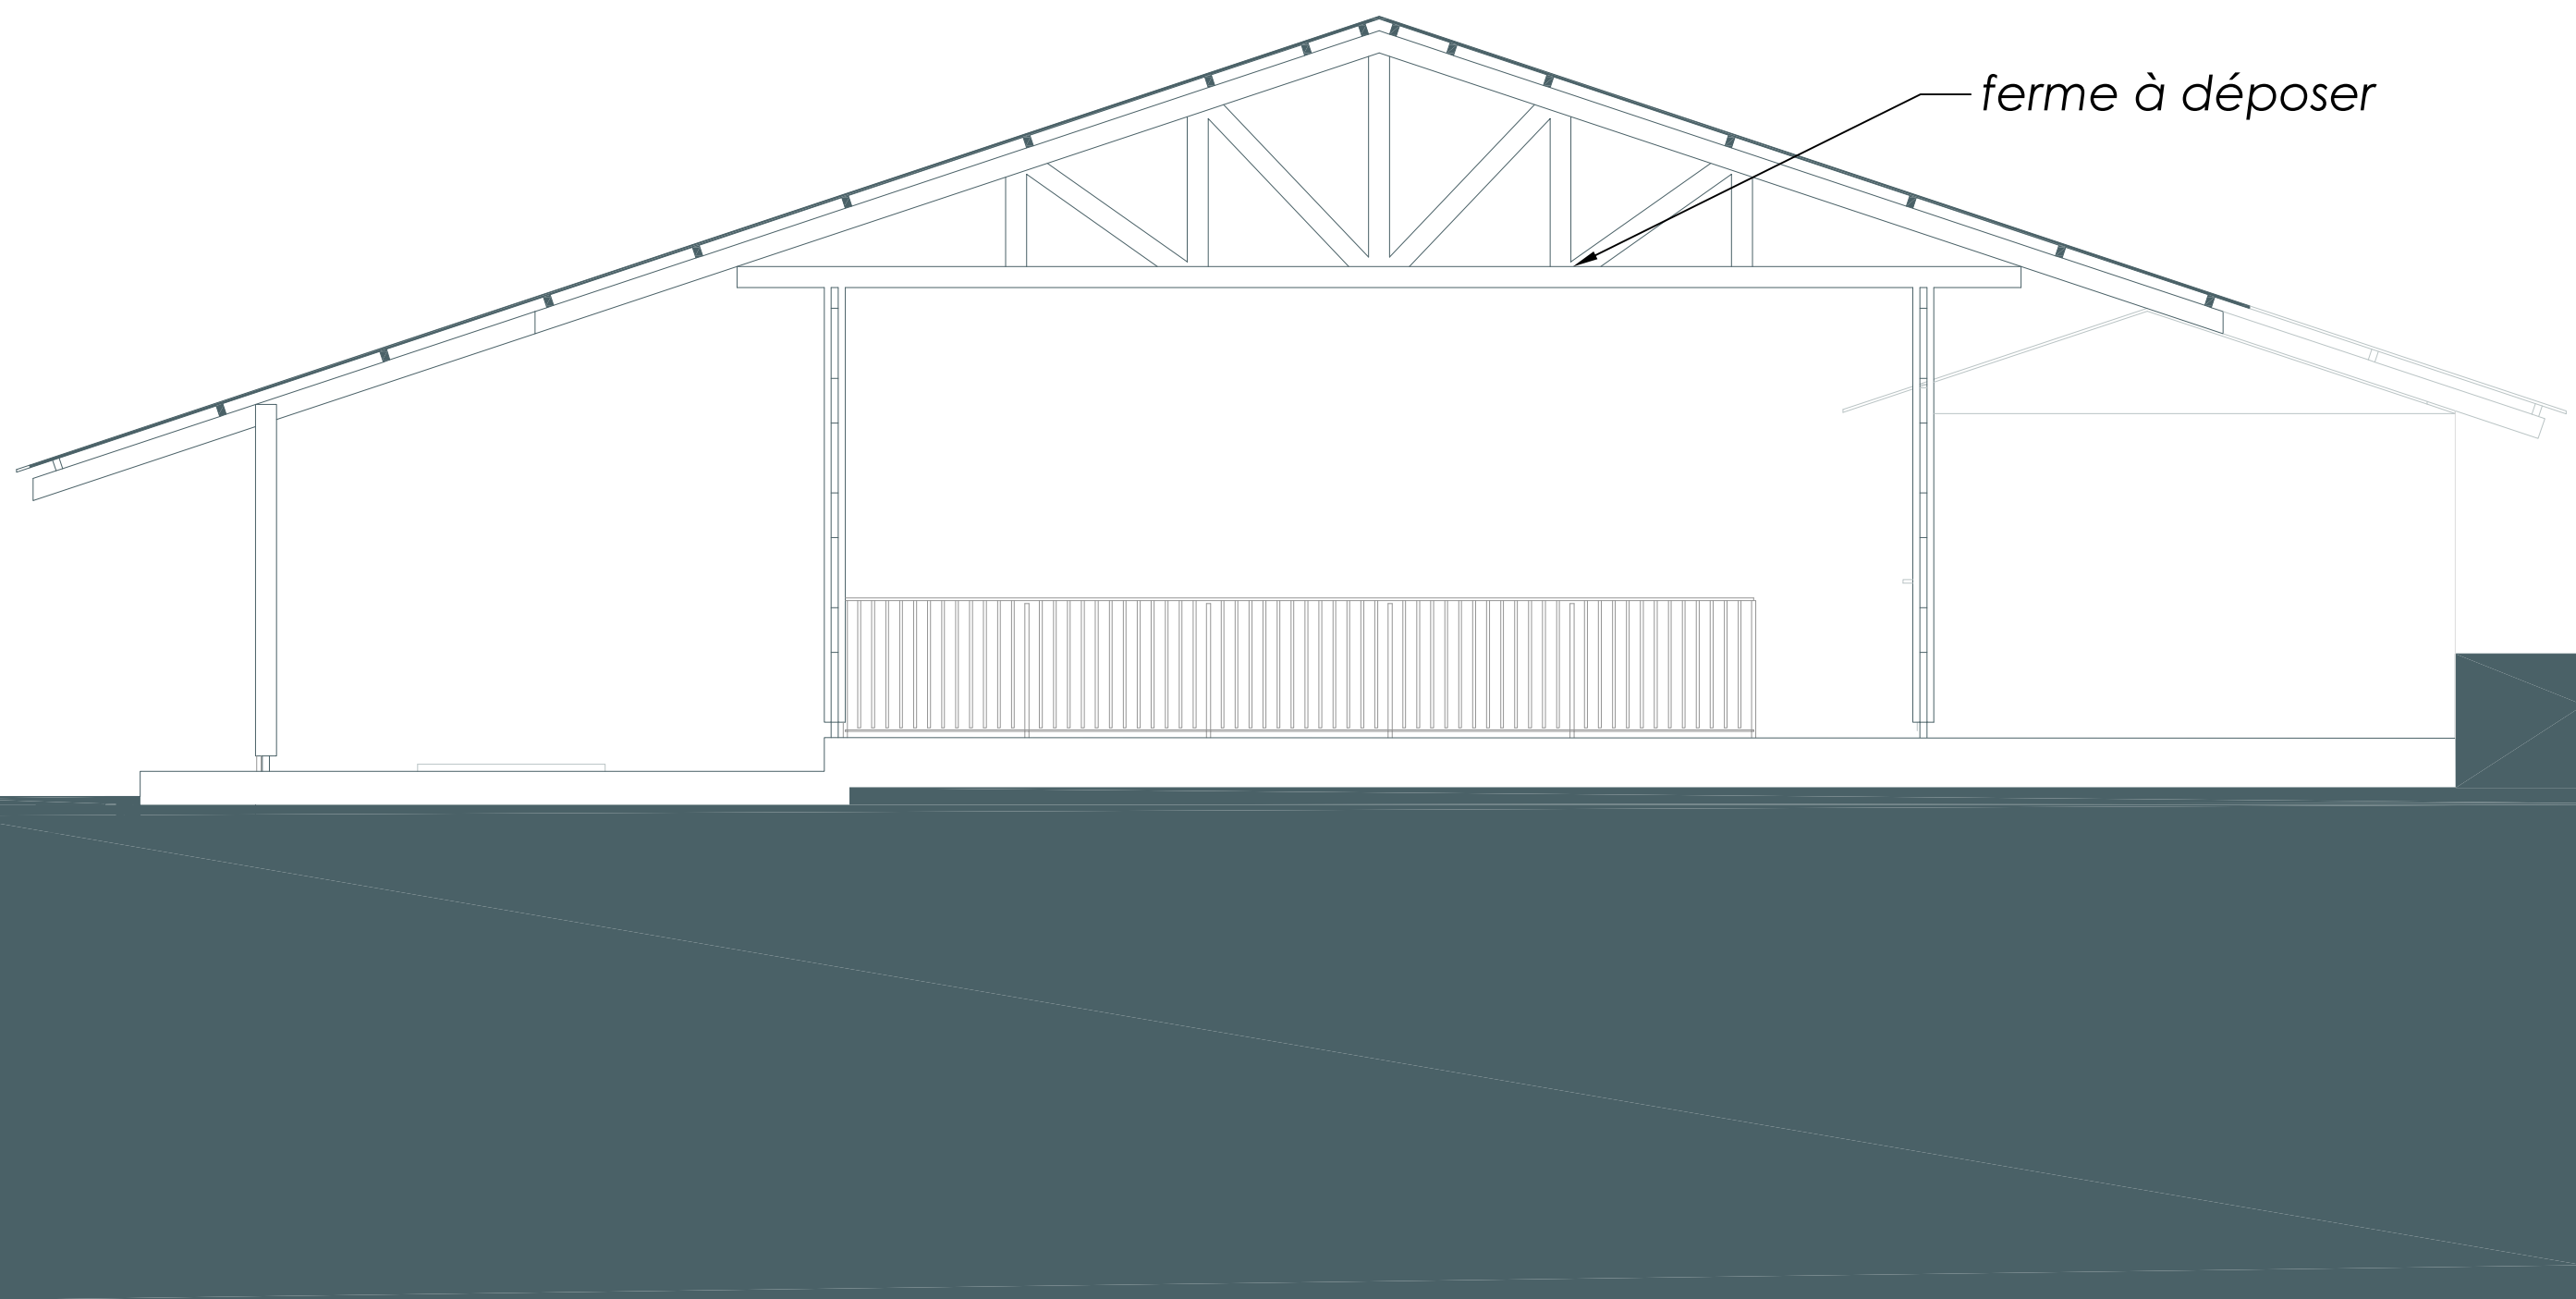

COUPE AA

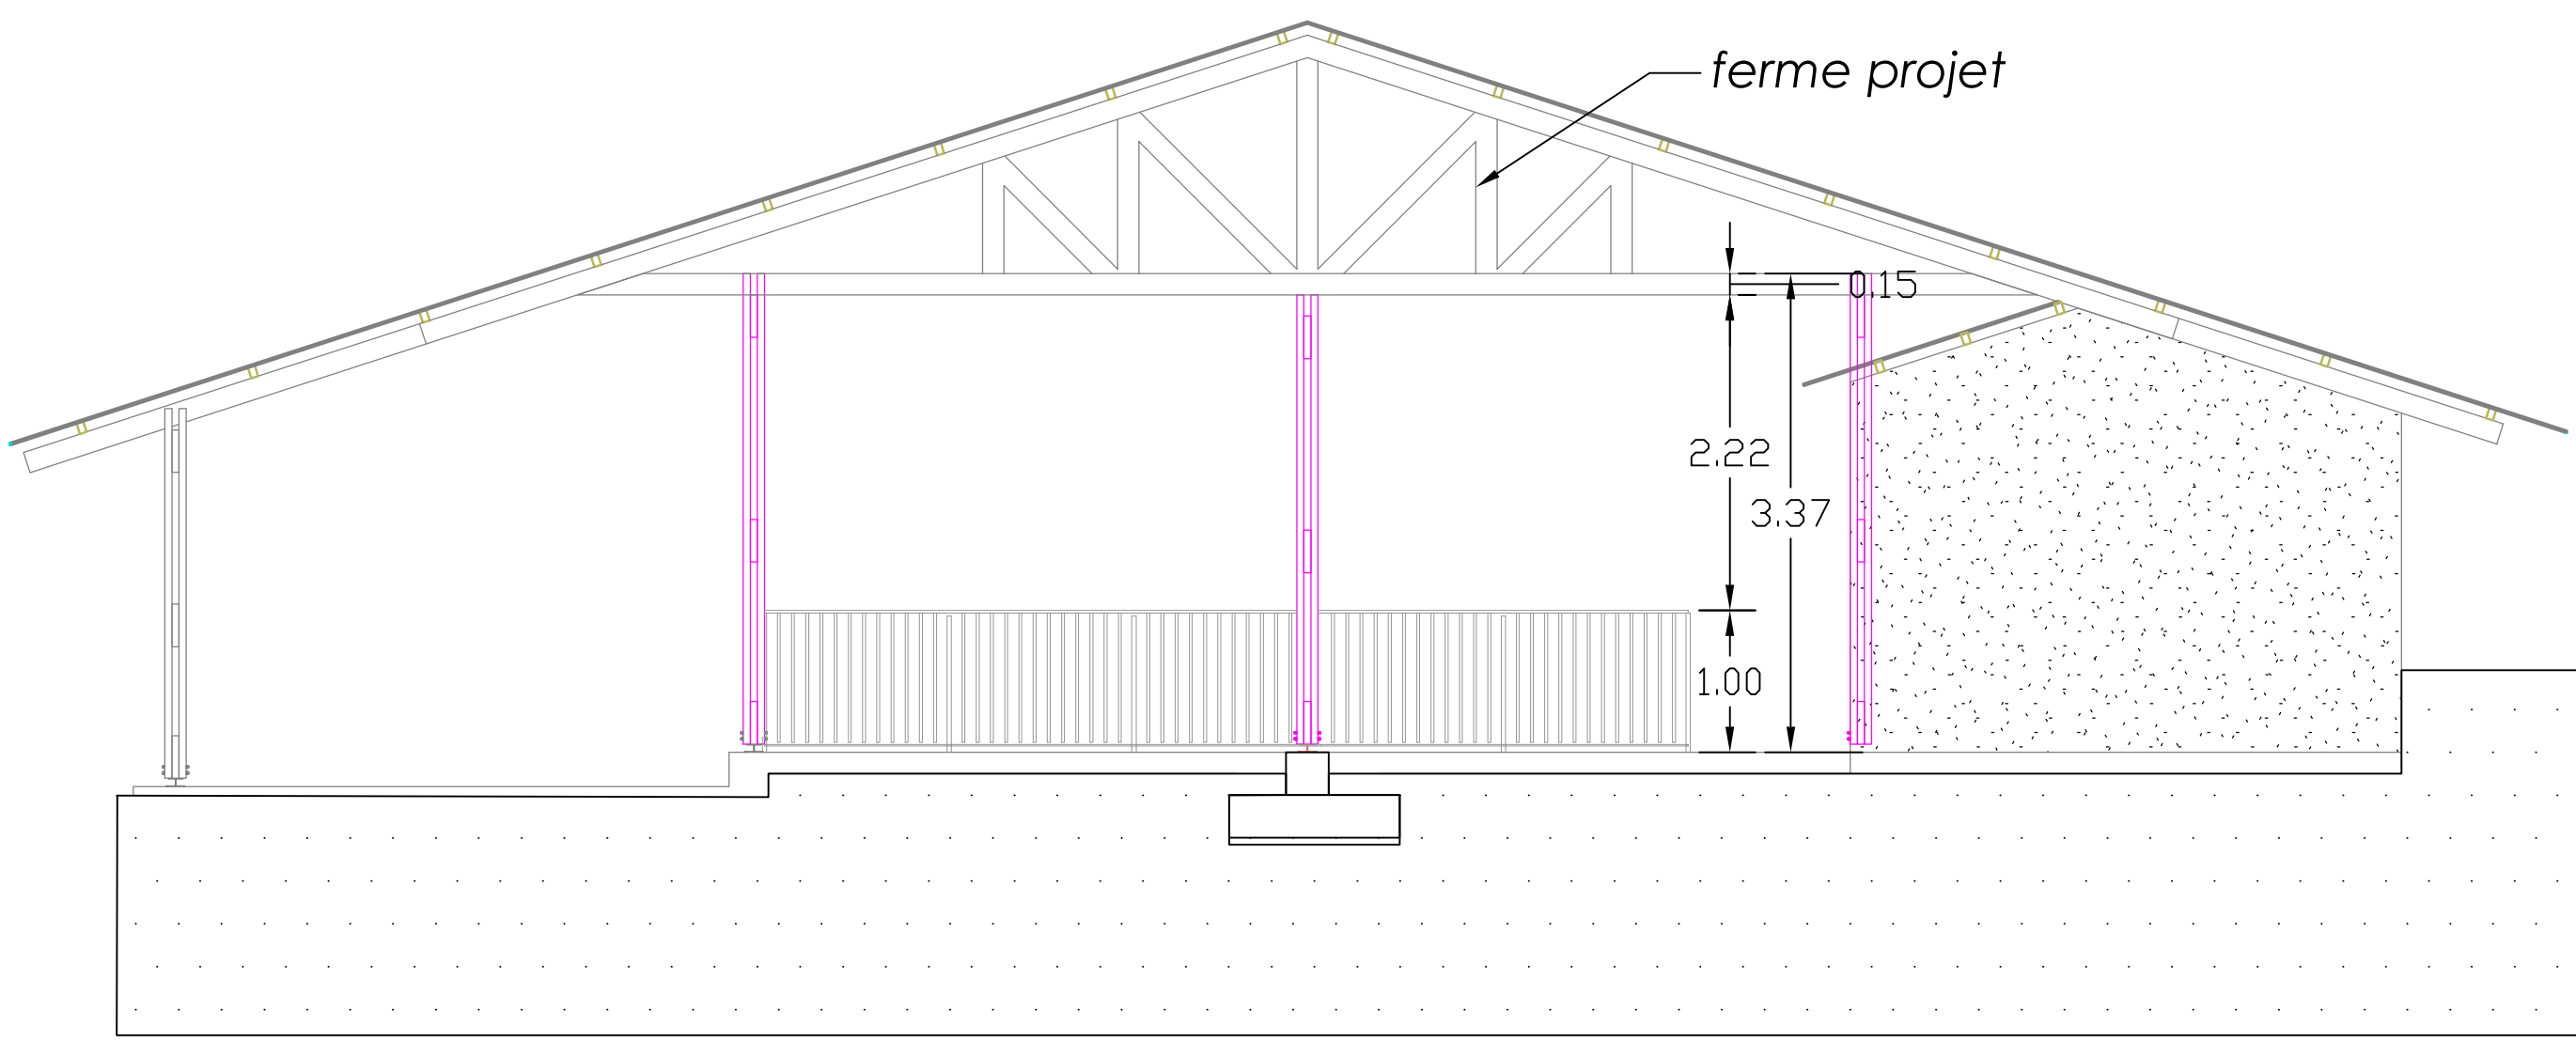

COUPE BB

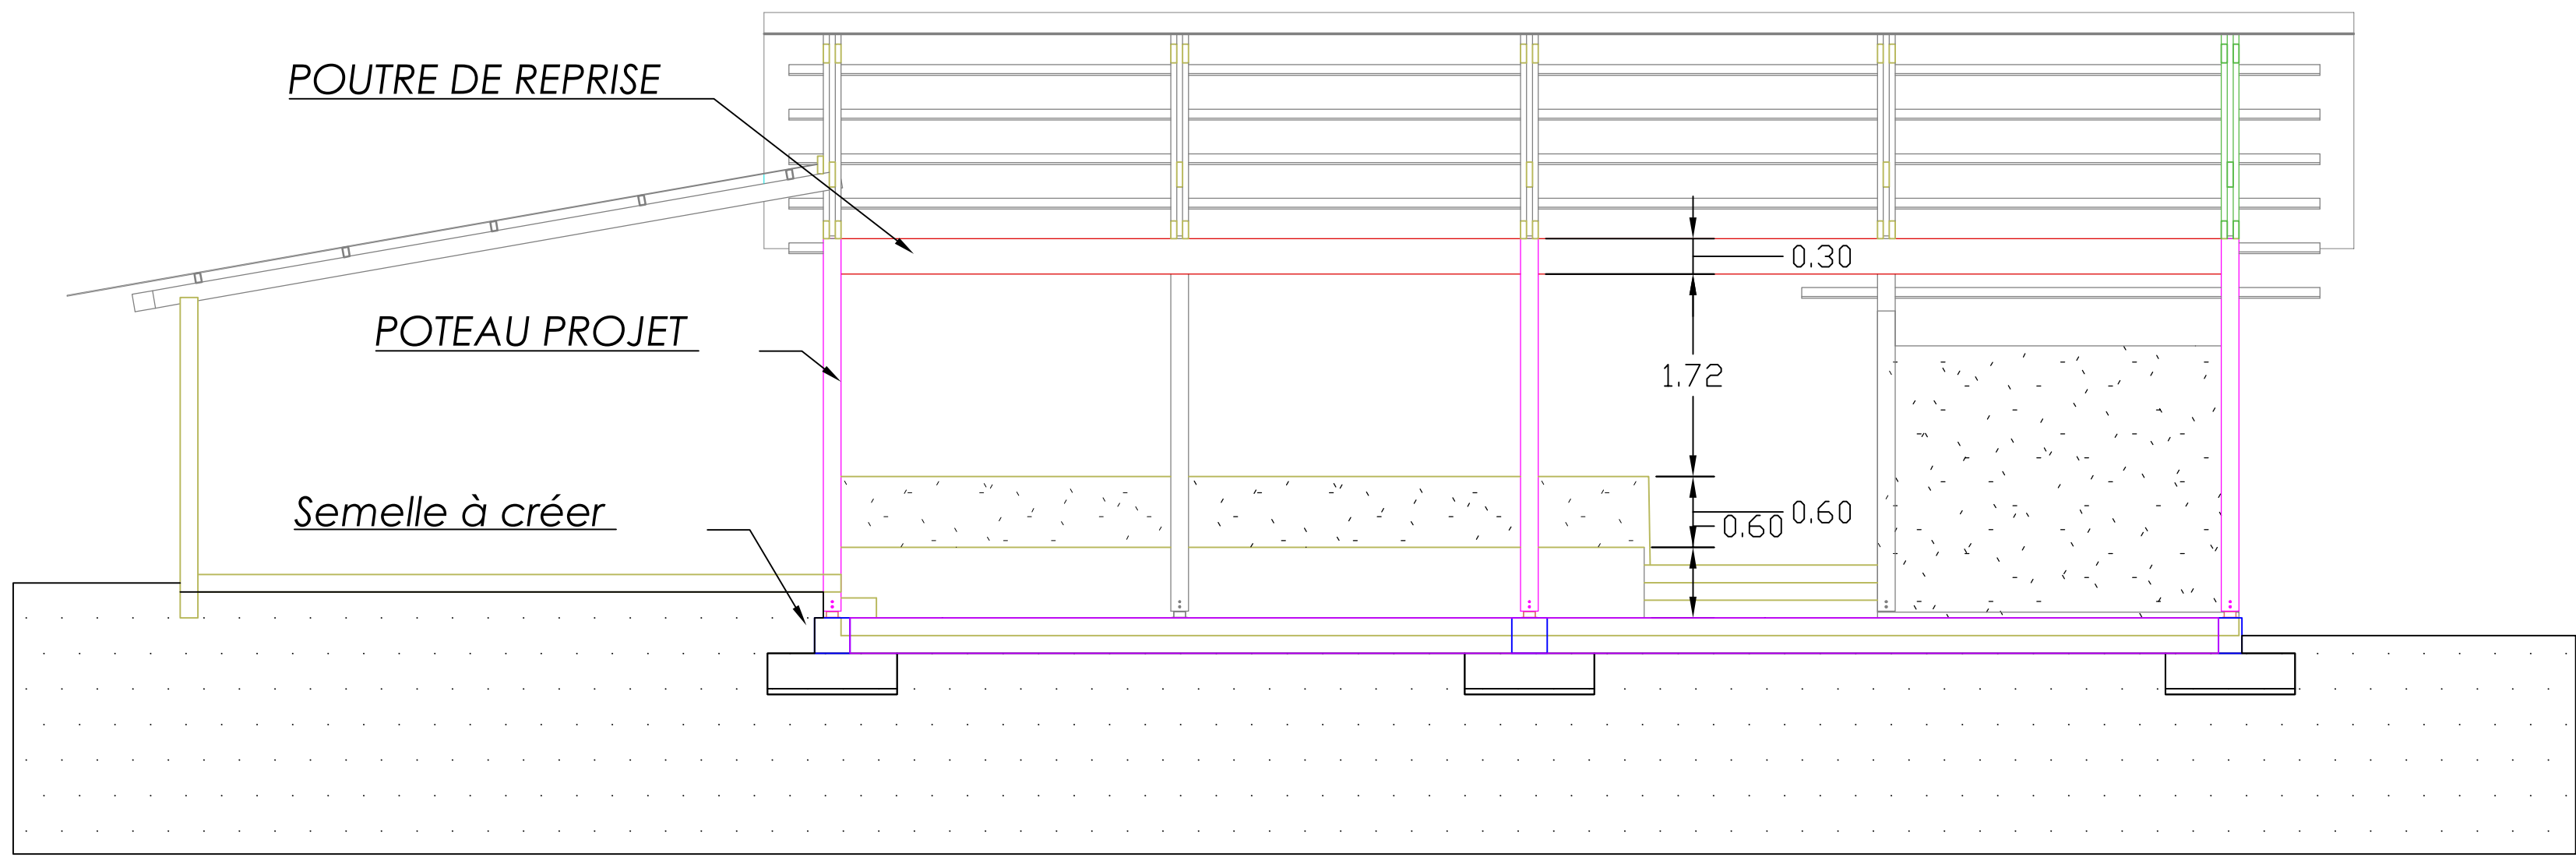

COUPE BB EXISTANTE

