

BUREAU D'ETUDES TECHNIQUES
& ECONOMIQUES DE GUYANE



Rénovation et la
restructuration
du site IRD

Maître d'Ouvrage




Institut de Recherche pour le
Développement

Direction des Finances 44 bd de Dunkerque 13 572 Marseille

Courriel : df.sapi@ird.fr

Architecte

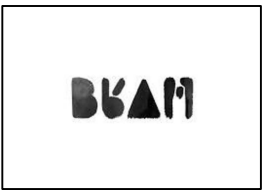

BRAM

103 Rue du Lieutenant Léon Becker
97300 Cayenne
contact@atelier-bram.com

BET Structures et VRD



BETEG

673, route de Rémire
97354 Rémire Montjoly
secretariat@beteg.fr

BET Fluides



ATTA

673, route de Rémire
97354 Rémire Montjoly
atta@atta-ingenierie.com

OPC



BETEG

673, route de Rémire
97354 Rémire Montjoly
secretariat@beteg.fr

Bureau de contrôle

.....
.....
.....

Phase : **PRO**

Indice : **B**


N° de plan : **SO 02 - PLAN DE REPERAGE
SECOND-OEUVRE BATIMENT C**

Echelle : 1/100


Ind.	Date	Notification	Dessiné par	Validé par
0	04/26	Première diffusion	LH	KF
A	04/26	Mise à jour d'échelle		
B	05/26	Mise à jour plan		

LEGENDE

FAUX PLAFONDS	
	Dépose de Faux plafond dalle 60x60
	Faux plafond dalle 60x60 projet
	Dépose de Faux plafond PVC
	Faux plafond PVC projet

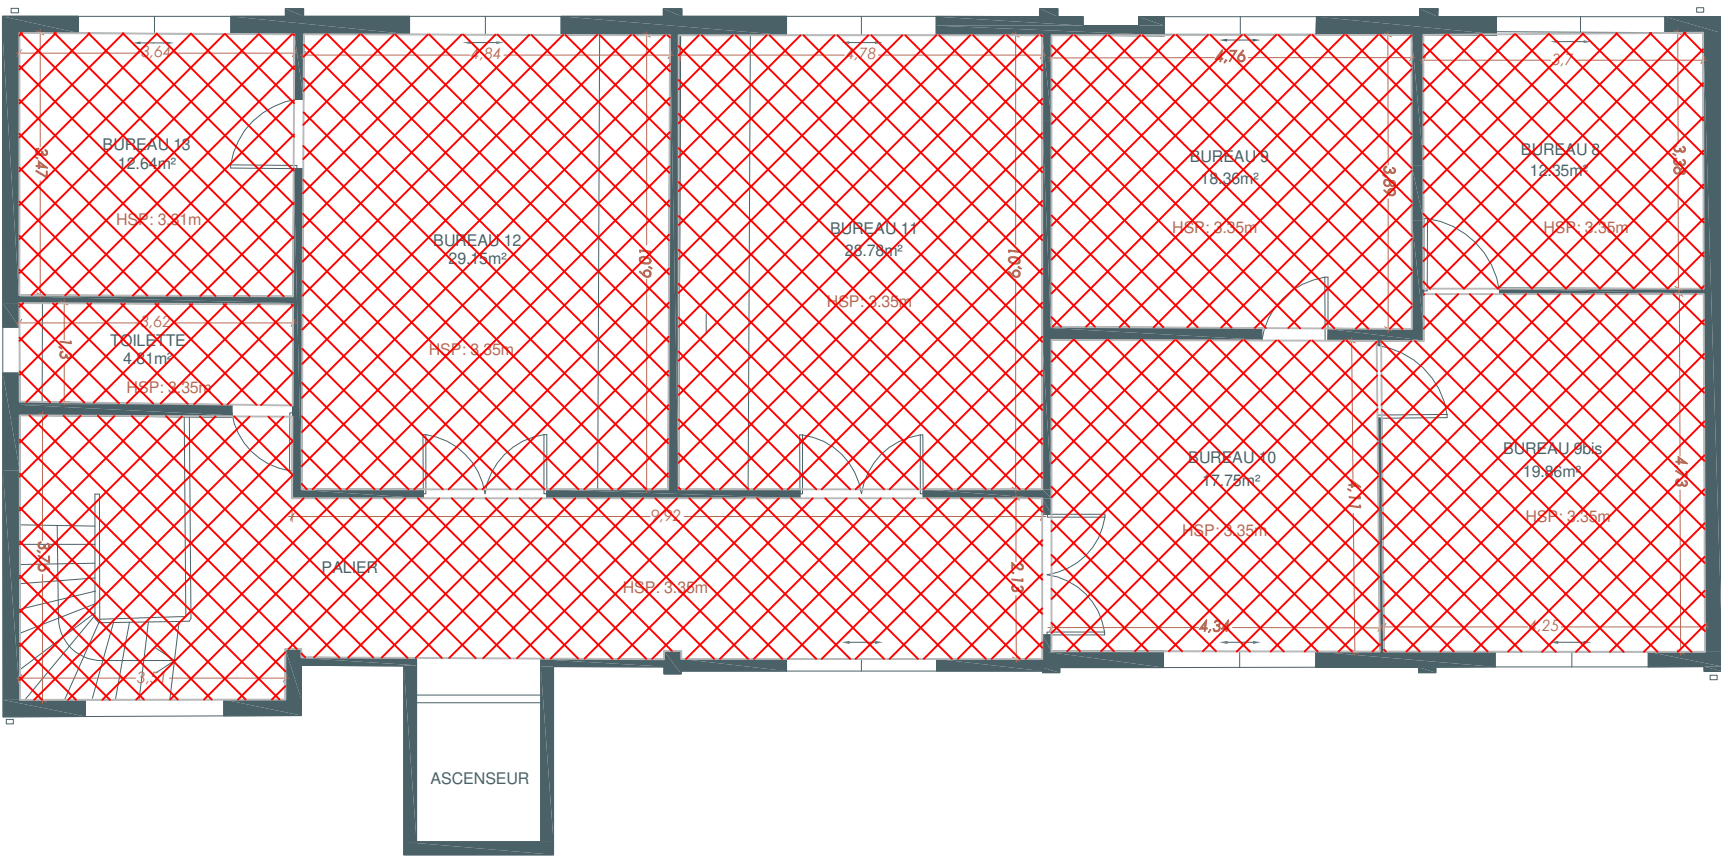

R+1

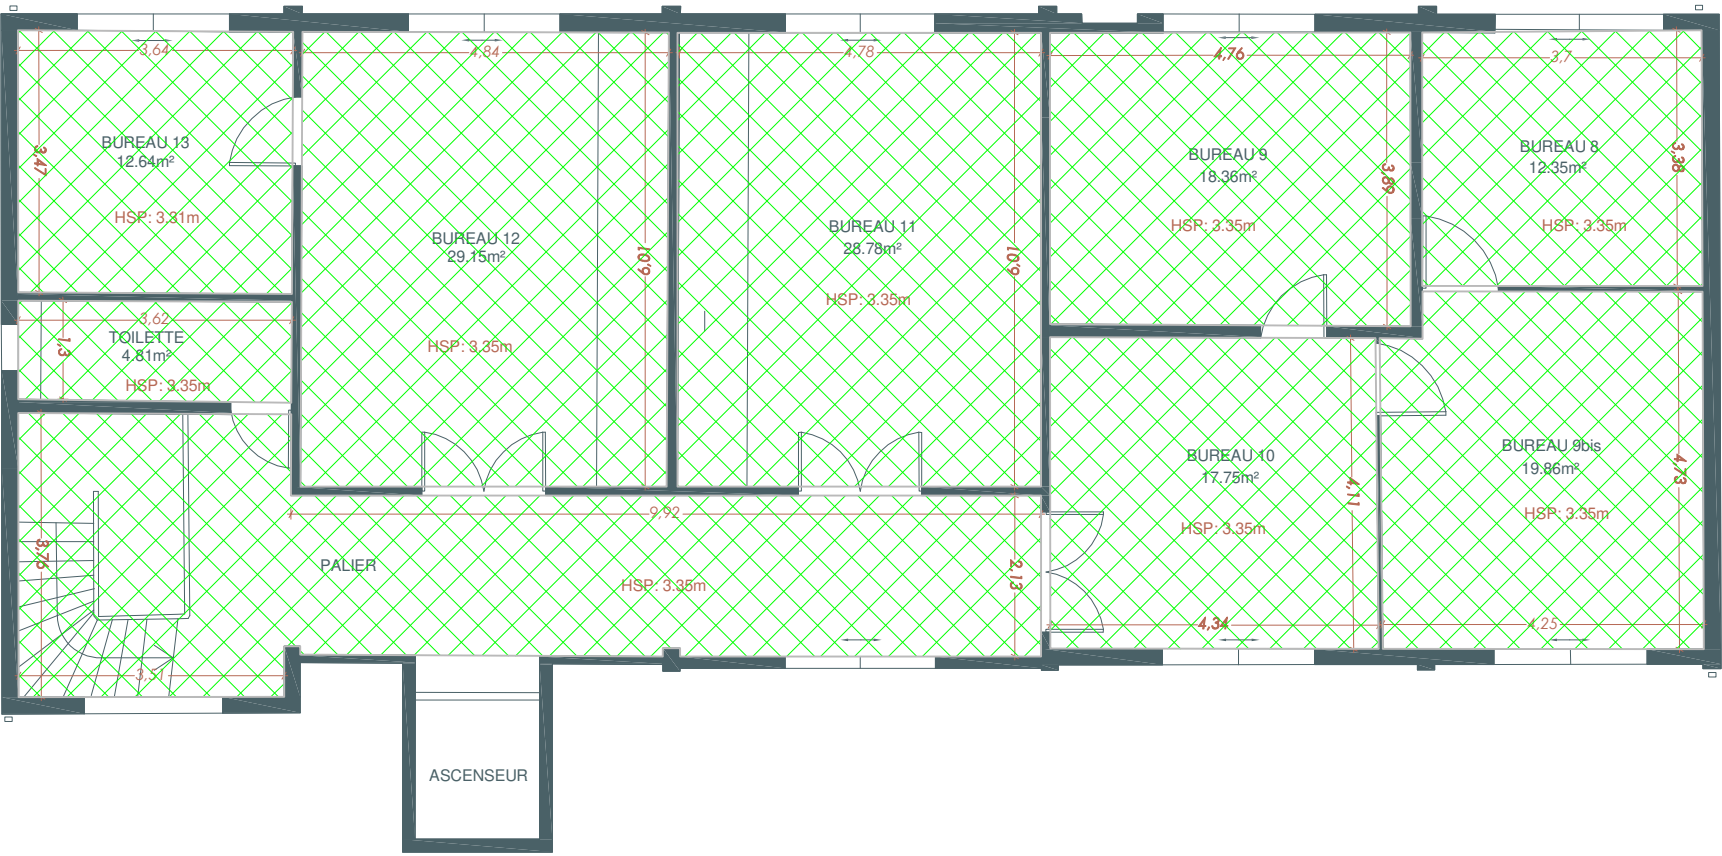

R+1