
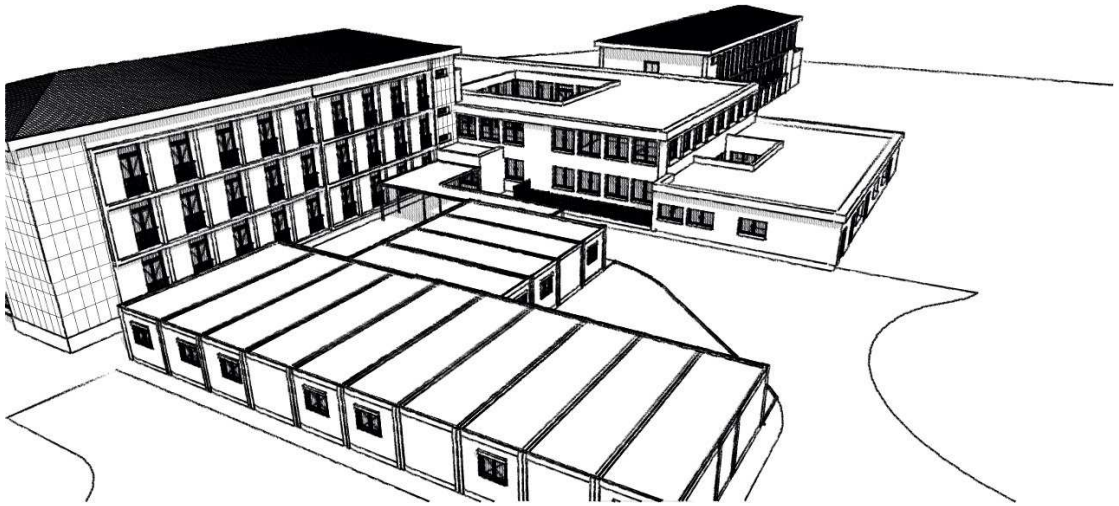


FAISABILITE

Opération: Création d'une unité de soins		Maître d'ouvrage: UGECAM OCCITANIE	
N° de plan: 00	Titre: DOSSIER DE PLANS	Site: Etablissement le VALLESPIR Adresse: 230 Rue de la Méditerranée 66160 LE BOULOU	
		Code Rap : H34UO11	Date: 03/02/2025
C:\Users\KOOB-08445\Desktop\ALGECO LE BOULOU\H34U011algeco130924.pln			


P.Ré.C.I. MP - LR
2, rue Georges VIVENT
31065 TOULOUSE Cedex9
☎ 05 62 14 29 31
✉ isabelle.puel@carsat-mp.fr

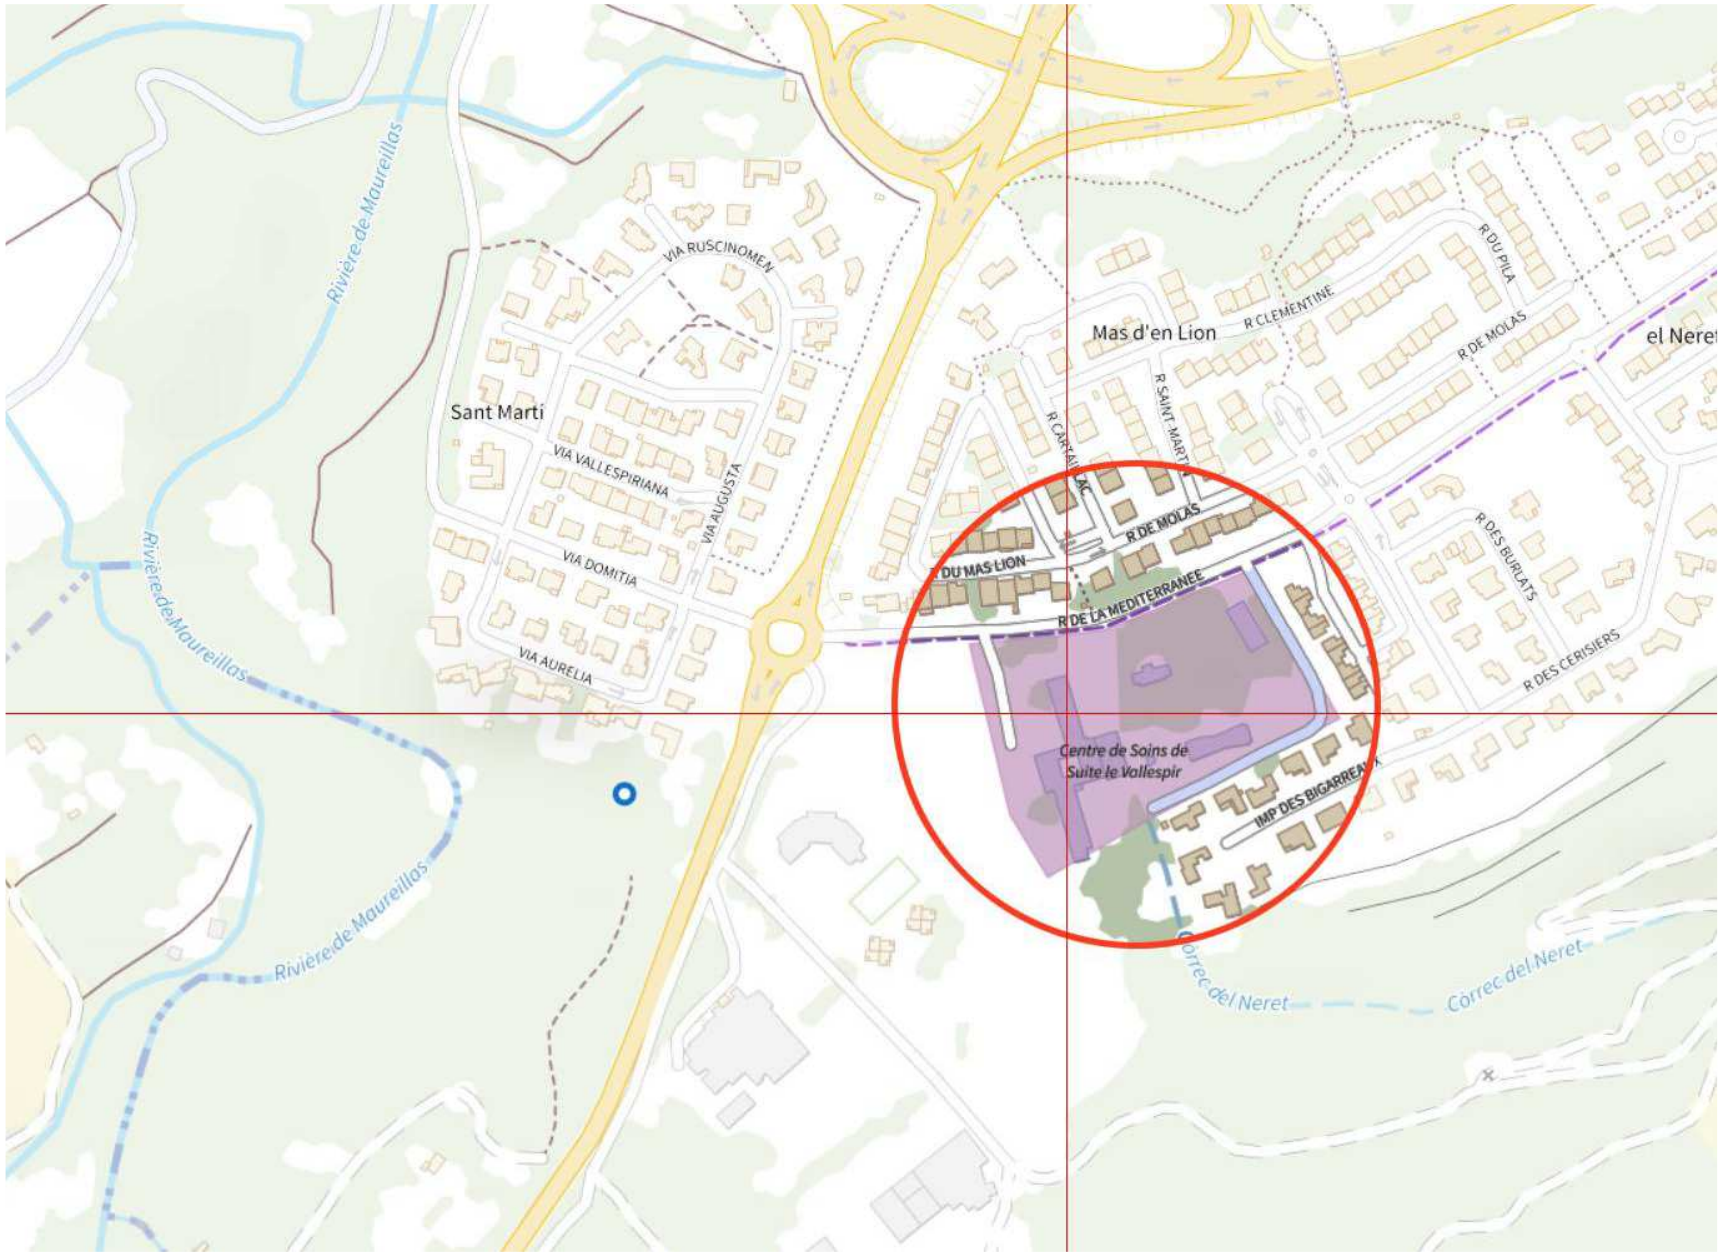

PLAN DE SITUATION


Opération: Création d'une unité de soins		Maître d'ouvrage: UGECAM OCCITANIE	
N° de plan: 01	Titre: Plan de Situation	Site: Etablissement le VALLESPIR Adresse: 230 Rue de la Méditerranée 66160 LE BOULOU	
		Code Rap : H34UO11	Date: 03/02/2025
C:\Users\KOOB-08445\Desktop\ALGECO LE BOULOU\H34U011algeco130924.pln			

P.Ré.C.I. MP - LR
2, rue Georges VIVENT
31065 TOULOUSE Cedex9
☎ 05 62 14 29 31
✉ isabelle.puel@carsat-mp.fr

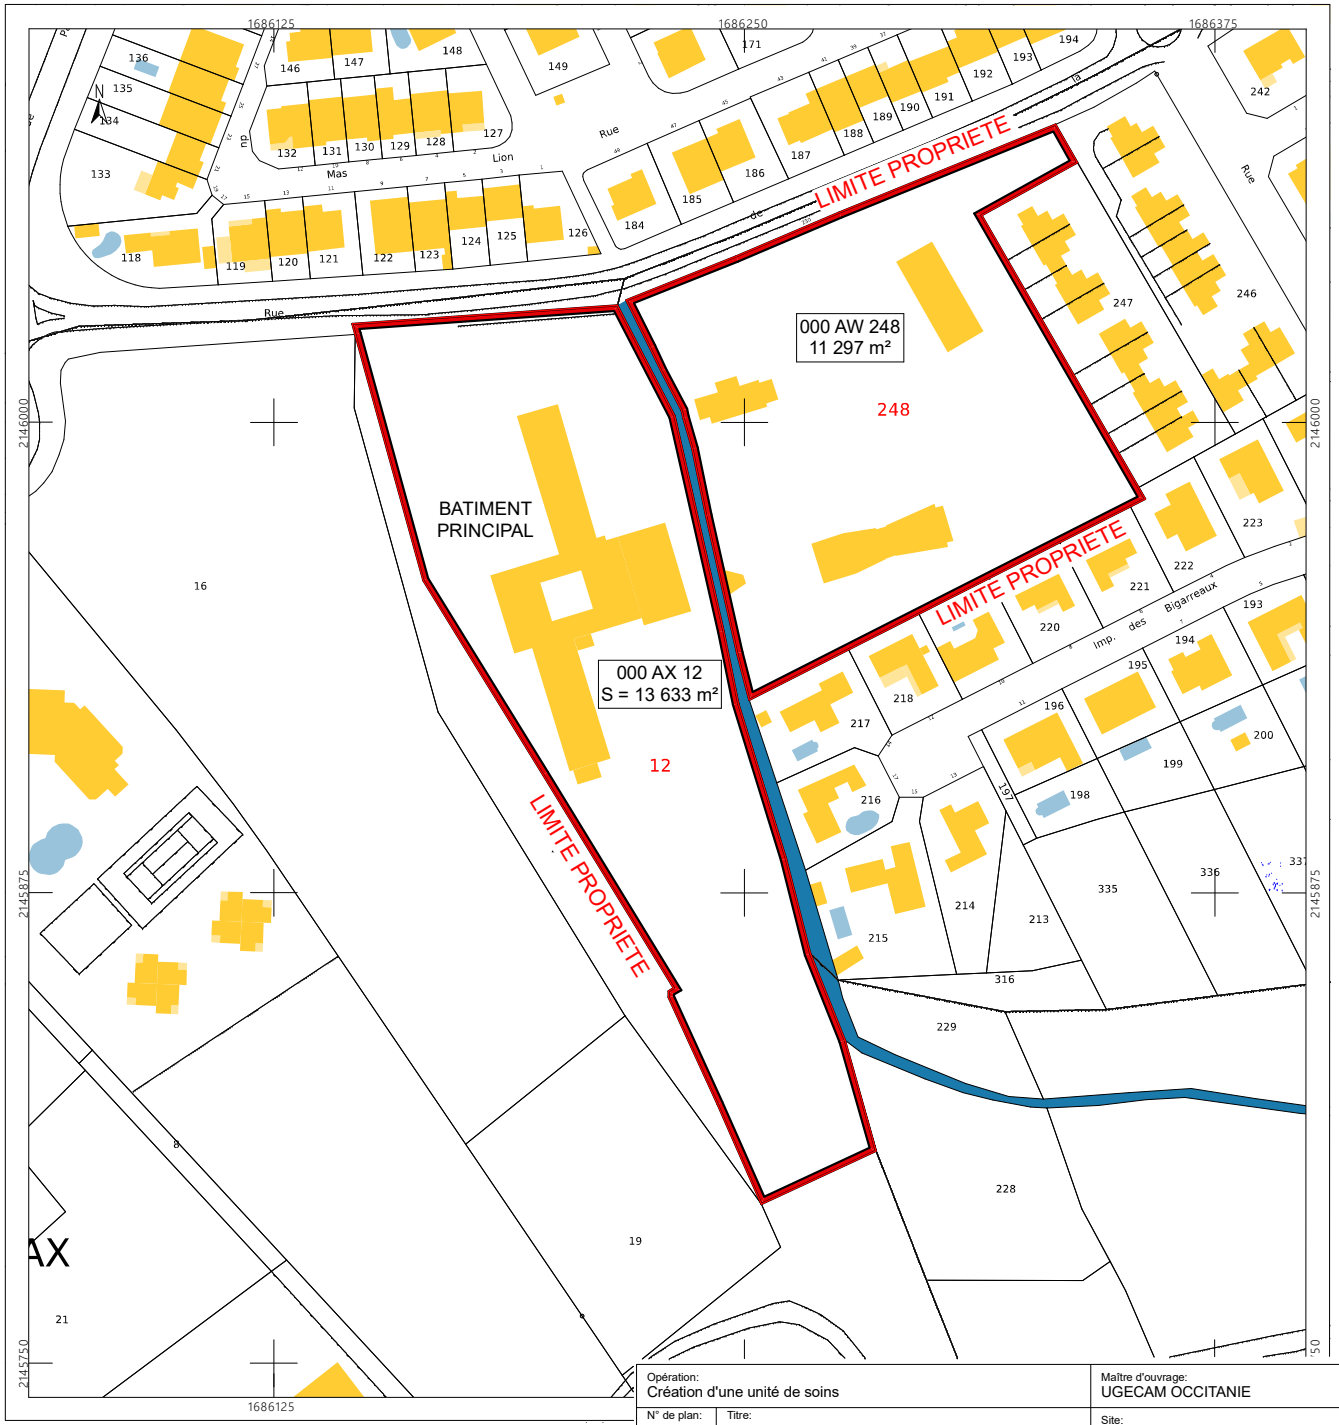

Opération: Création d'une unité de soins		Maître d'ouvrage: UGECAM OCCITANIE	
N° de plan: 02	Titre: Plan cadastral	Site: Etablissement le VALLESPIR Adresse: 230 Rue de la Méditerranée 66160 LE BOULOU	
		Code Rap : H34UO11	Date: 03/02/2025
C:\Users\KOOB-08445\Desktop\ALGECO LE BOULOU\H34U011algeco130924.pln			

P.Ré.C.I. MP - LR
2, rue Georges VIVENT
31065 TOULOUSE Cedex9
☎ 05 62 14 29 31
✉ isabelle.puel@carsat-mp.fr

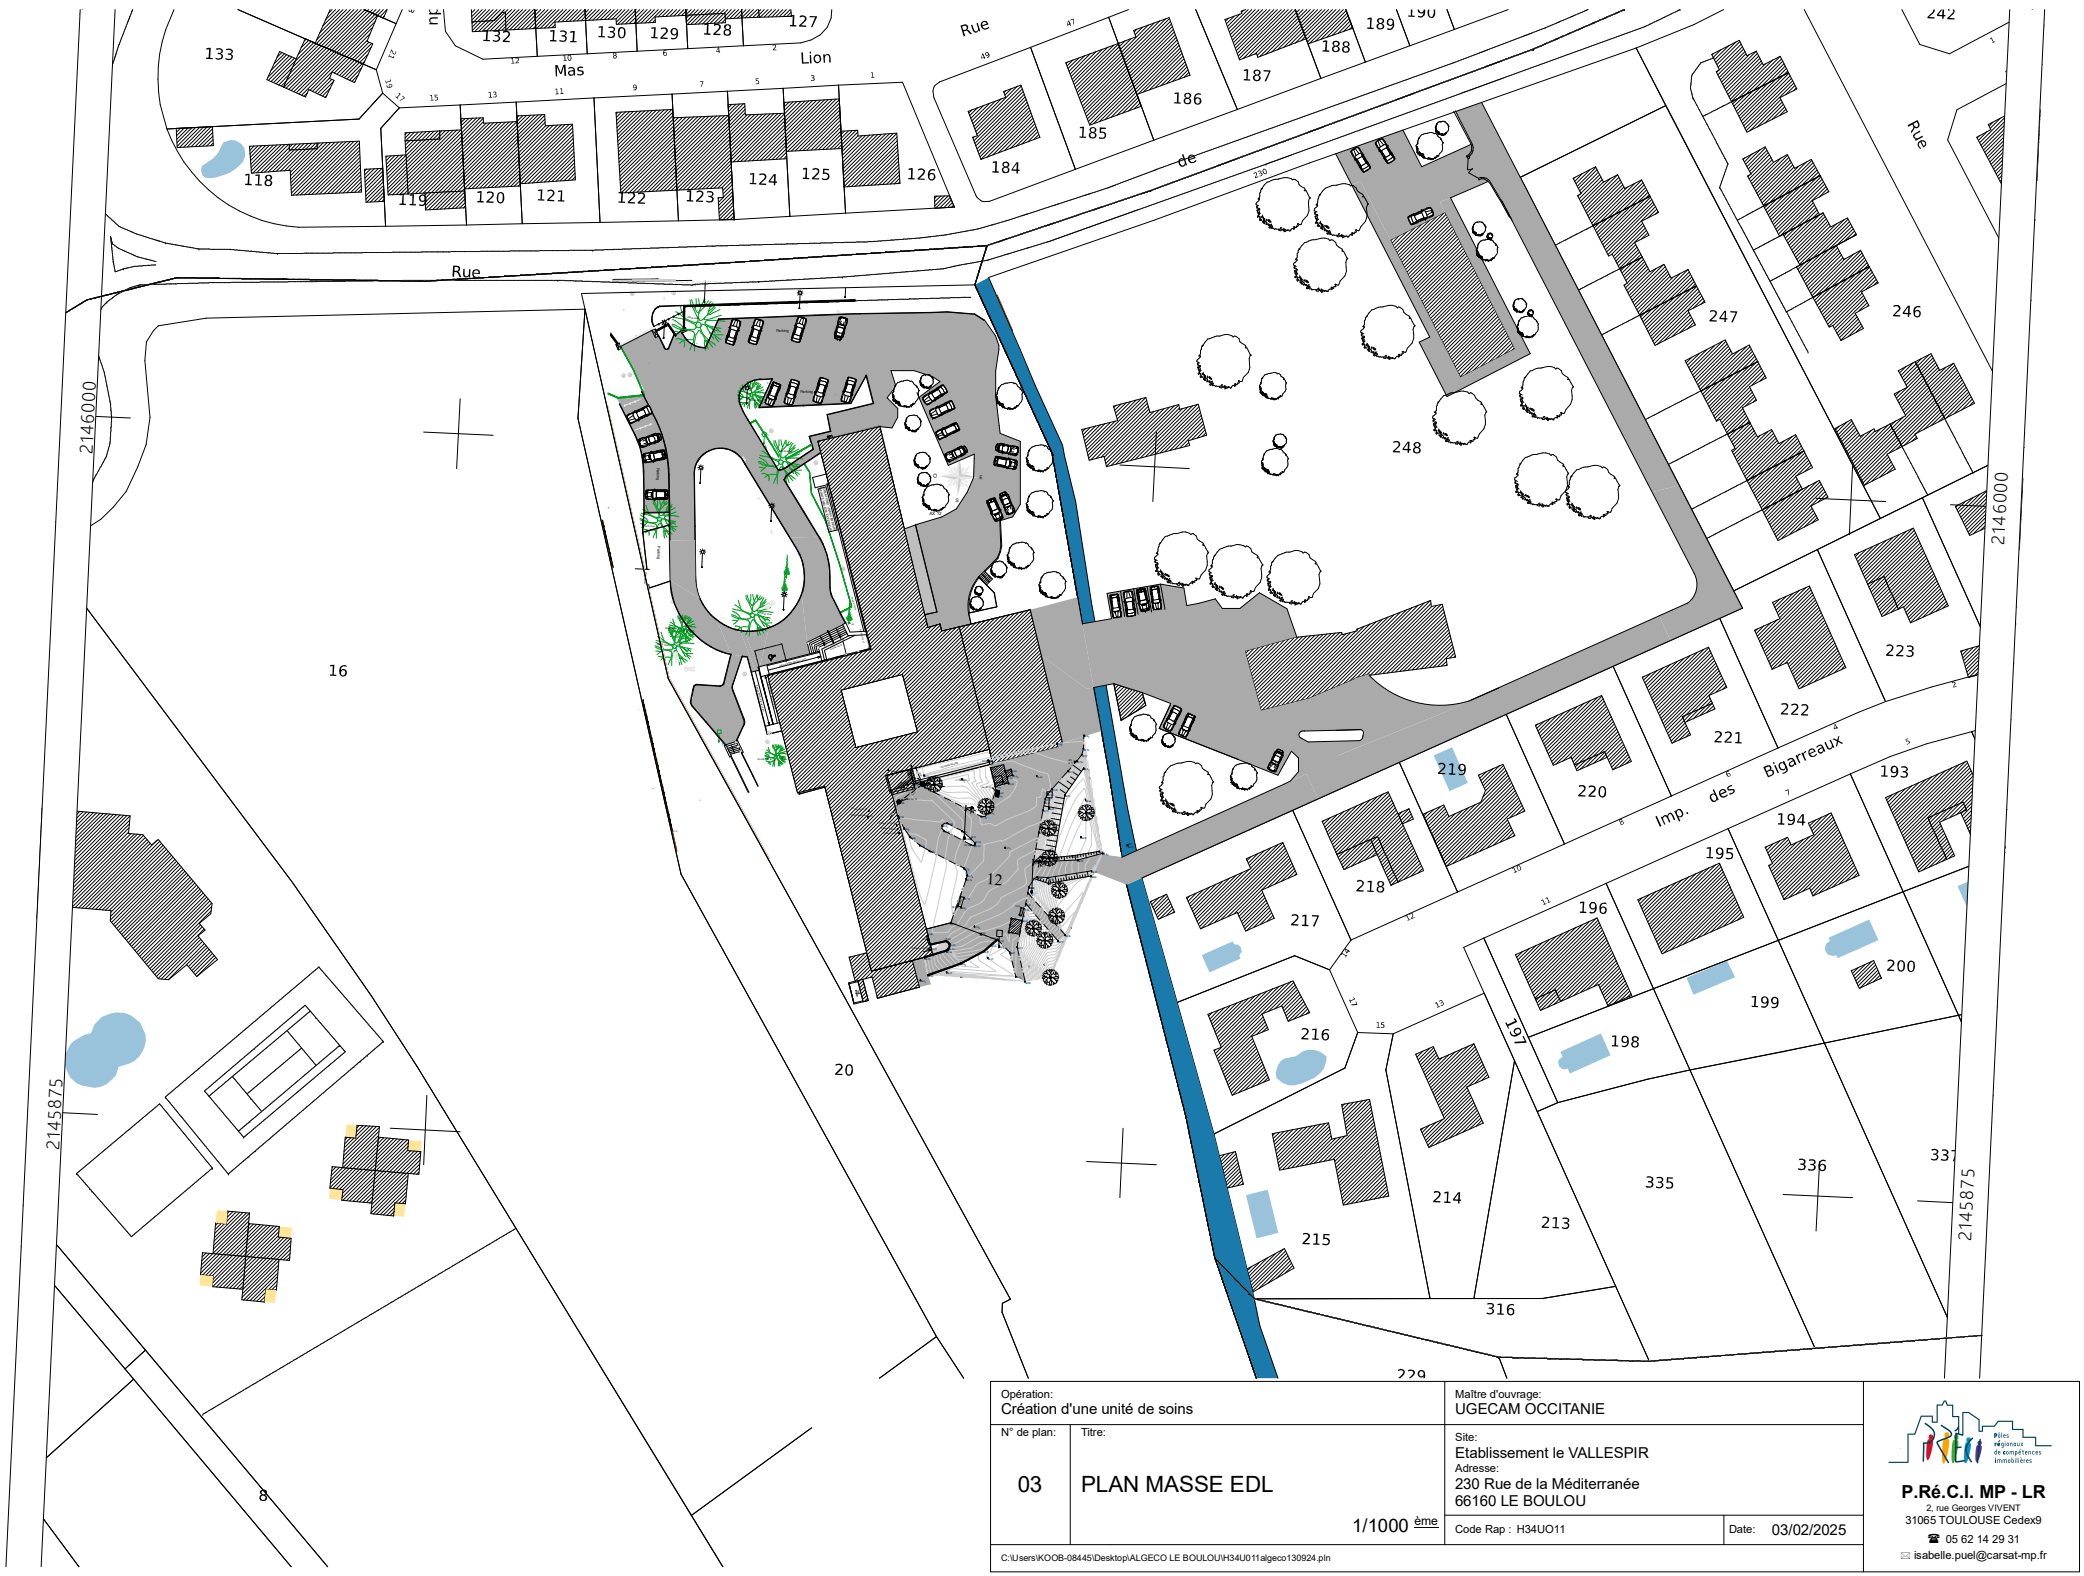

Opération: Création d'une unité de soins		Maître d'ouvrage: UGECAM OCCITANIE	
N° de plan: 03	Titre: PLAN MASSE EDL 1/1000 ème	Site: Etablissement le VALLESPIR Adresse: 230 Rue de la Méditerranée 66160 LE BOULOU	
		Code Rap : H34UO11	Date: 03/02/2025
C:\Users\KOOB-08445\Desktop\ALGECO LE BOULOU\H34U011algeco130924.pln			

P.Ré.C.I. MP - LR
2, rue Georges VIVENT
31065 TOULOUSE Cedex9
☎ 05 62 14 29 31
✉ isabelle.puel@carsat-mp.fr



Opération: Création d'une unité de soins		Maître d'ouvrage: UGECAM OCCITANIE	
N° de plan: 04	Titre: PLAN MASSE PROJET 1/1000 ème	Site: Etablissement le VALLESPIR Adresse: 230 Rue de la Méditerranée 66160 LE BOULOU	
		Code Rap : H34UO11	Date: 03/02/2025
C:\Users\KOOB-08445\Desktop\ALGECO LE BOULOU\H34U011algeco130924.pln			

P.Ré.C.I. MP - LR
2, rue Georges VIVENT
31065 TOULOUSE Cedex9
☎ 05 62 14 29 31
✉ isabelle.puel@carsat-mp.fr




Opération: Création d'une unité de soins		Maître d'ouvrage: UGECAM OCCITANIE	
N° de plan: 05	Titre: RDC EDL	Site: Etablissement le VALLESPIR Adresse: 230 Rue de la Méditerranée 66160 LE BOULOU	
	1/ 250 ème	Code Rap : H34UO11	Date: 03/02/2025
C:\Users\KOOB-08445\Desktop\ALGECO LE BOULOU\H34U011algeco130924.pln			

P.Ré.C.I. MP - LR
2, rue Georges VIVENT
31065 TOULOUSE Cedex9
☎ 05 62 14 29 31
✉ isabelle.puel@carsat-mp.fr



Opération: Création d'une unité de soins		Maître d'ouvrage: UGECAM OCCITANIE	
N° de plan: 06	Titre: RDC PROJET 1/ 250 ème	Site: Etablissement le VALLESPIR Adresse: 230 Rue de la Méditerranée 66160 LE BOULOU	
		Code Rap : H34UO11	Date: 03/02/2025
C:\Users\KOOB-08445\Desktop\ALGECO LE BOULOU\H34U011algeco130924.pln			

P.Ré.C.I. MP - LR
2, rue Georges VIVENT
31065 TOULOUSE Cedex9
☎ 05 62 14 29 31
✉ isabelle.puel@carsat-mp.fr

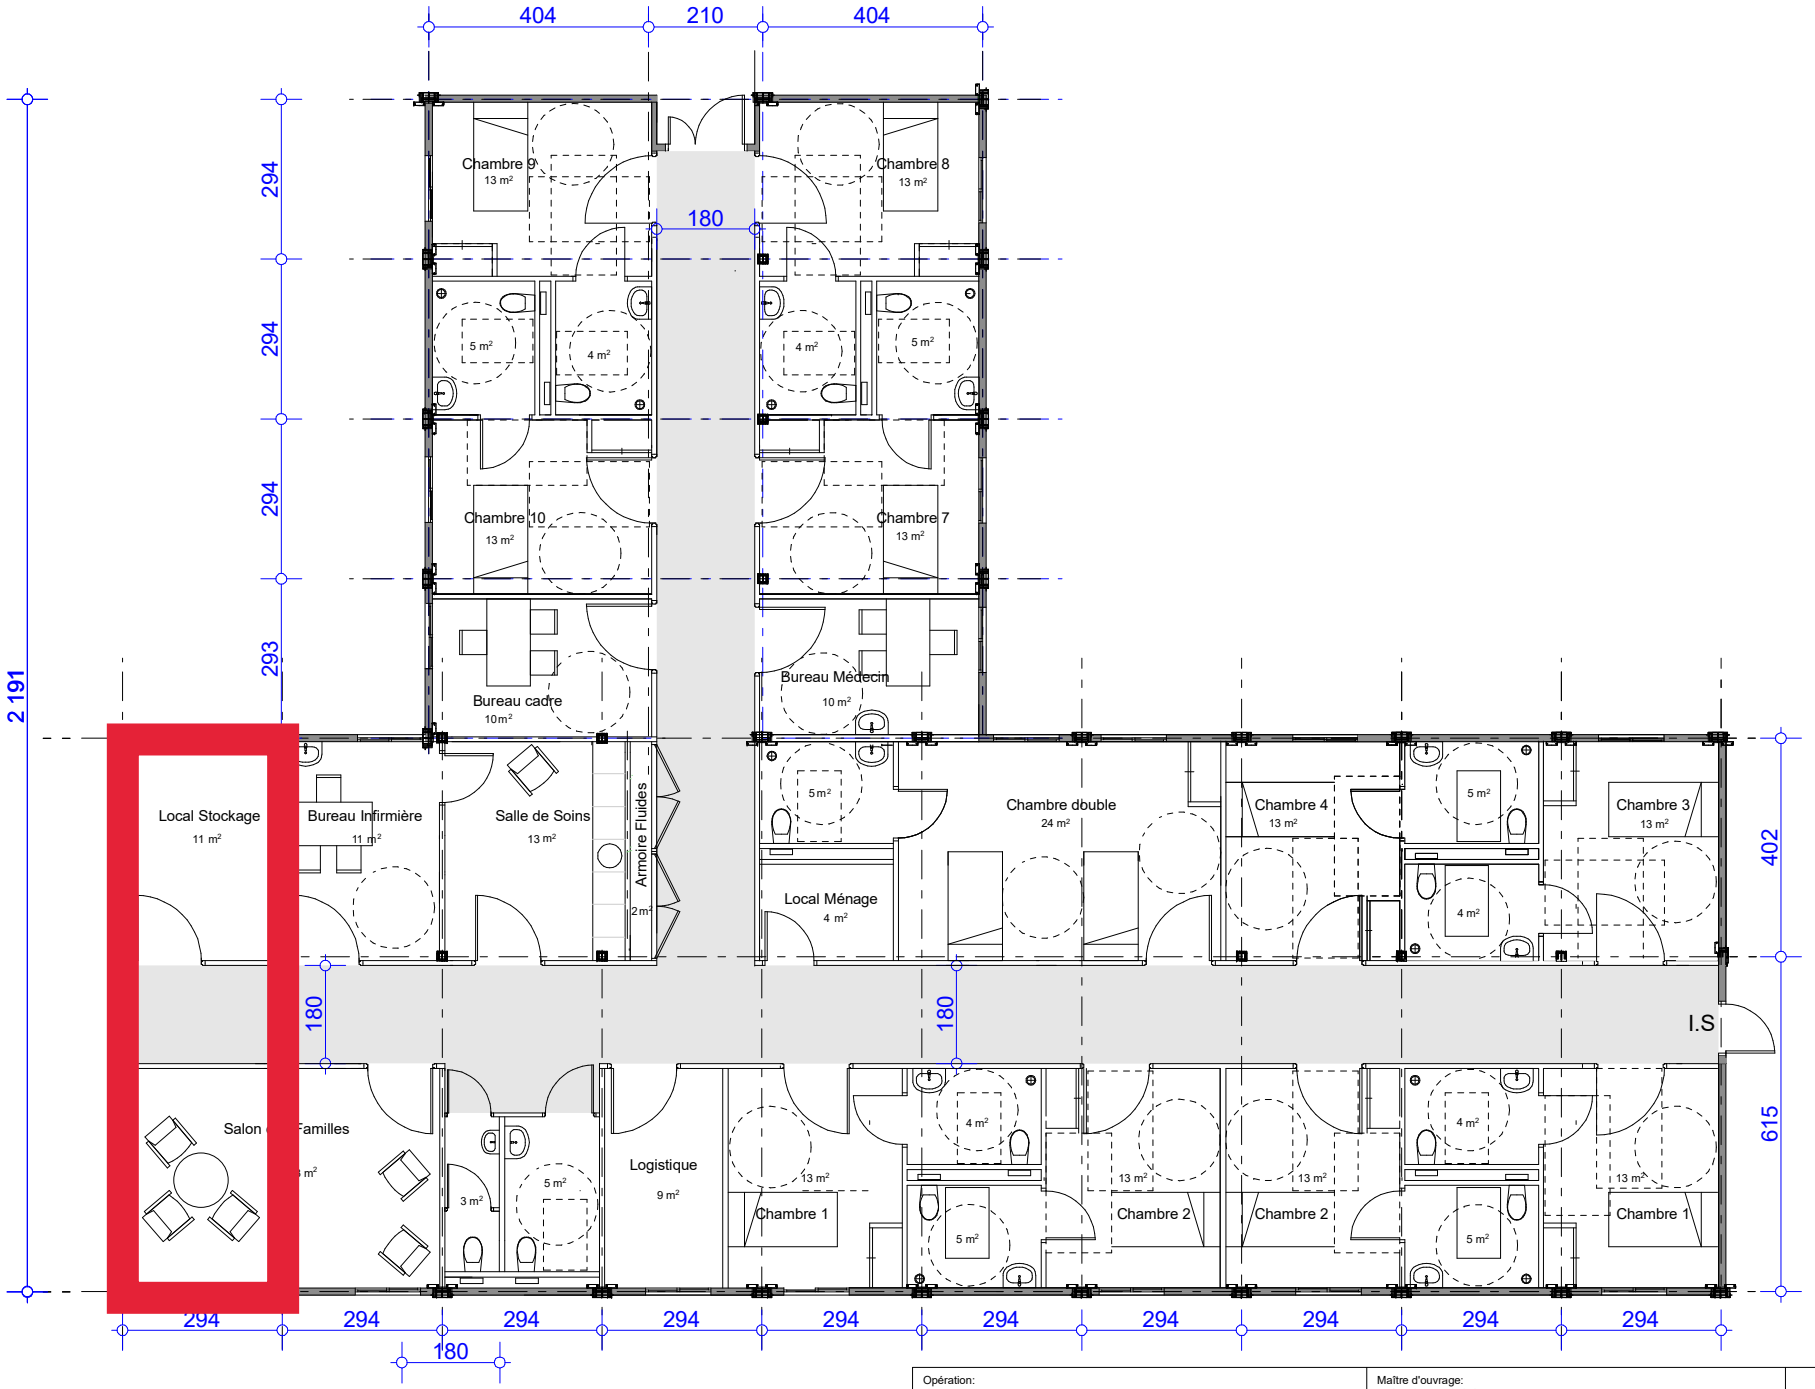

Opération: Création d'une unité de soins		Maître d'ouvrage: UGECAM OCCITANIE	
N° de plan: 7	Titre: UNITE DE SOINS - PLAN PROJET 1/ 100 ème	Site: Etablissement le VALLESPIR Adresse: 230 Rue de la Méditerranée 66160 LE BOULOU	
		Code Rap : H34UO11	Date: 03/02/2025
C:\Users\KOOB-08445\Desktop\ALGECO LE BOULOU\H34U011algeco130924.pln			

P.Ré.C.I. MP - LR
2, rue Georges VIVENT
31065 TOULOUSE Cedex9
☎ 05 62 14 29 31
✉ isabelle.puel@carsat-mp.fr



Opération: Création d'une unité de soins		Maître d'ouvrage: UGECAM OCCITANIE	
N° de plan: 8	Titre: COUPE A-A PROJET 1/ 100 ème	Site: Etablissement le VALLESPIR Adresse: 230 Rue de la Méditerranée 66160 LE BOULOU	
		Code Rap : H34UO11	Date: 03/02/2025
C:\Users\KOOB-08445\Desktop\ALGECO LE BOULOU\H34U011algeco130924.pln			

P.Ré.C.I. MP - LR
2, rue Georges VIVENT
31065 TOULOUSE Cedex9
☎ 05 62 14 29 31
✉ isabelle.puel@carsat-mp.fr



Opération: Création d'une unité de soins		Maître d'ouvrage: UGECAM OCCITANIE	
N° de plan: 9	Titre: COUPE B-B PROJET 1/ 100 ème	Site: Etablissement le VALLESPIR Adresse: 230 Rue de la Méditerranée 66160 LE BOULOU	
		Code Rap : H34UO11	Date: 03/02/2025
C:\Users\KOOB-08445\Desktop\ALGECO LE BOULOU\H34U011algeco130924.pln			

P.Ré.C.I. MP - LR
2, rue Georges VIVENT
31065 TOULOUSE Cedex9
☎ 05 62 14 29 31
✉ isabelle.puel@carsat-mp.fr