

Direction interrégionnale des douanes
de Normandie

Sédentarisation du scanner mobile

1610, route de l'Estuaire
76 700 Gonfreville l'Orcher



Administration-2.93


26/06/2026 17:17:24

AVP

Numéro du projet 26-09

Date Juin 2026

Echelle

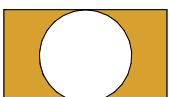

GODFROY-MARGAT-ARCHITECTES

75, rue Général SARRAIL 76 600 LE HAVRE
godfroy-margat-architectes@wanadoo.fr


tel : 02.35.22.82.45
www.gm-architectes.fr

Projet



Situation

0

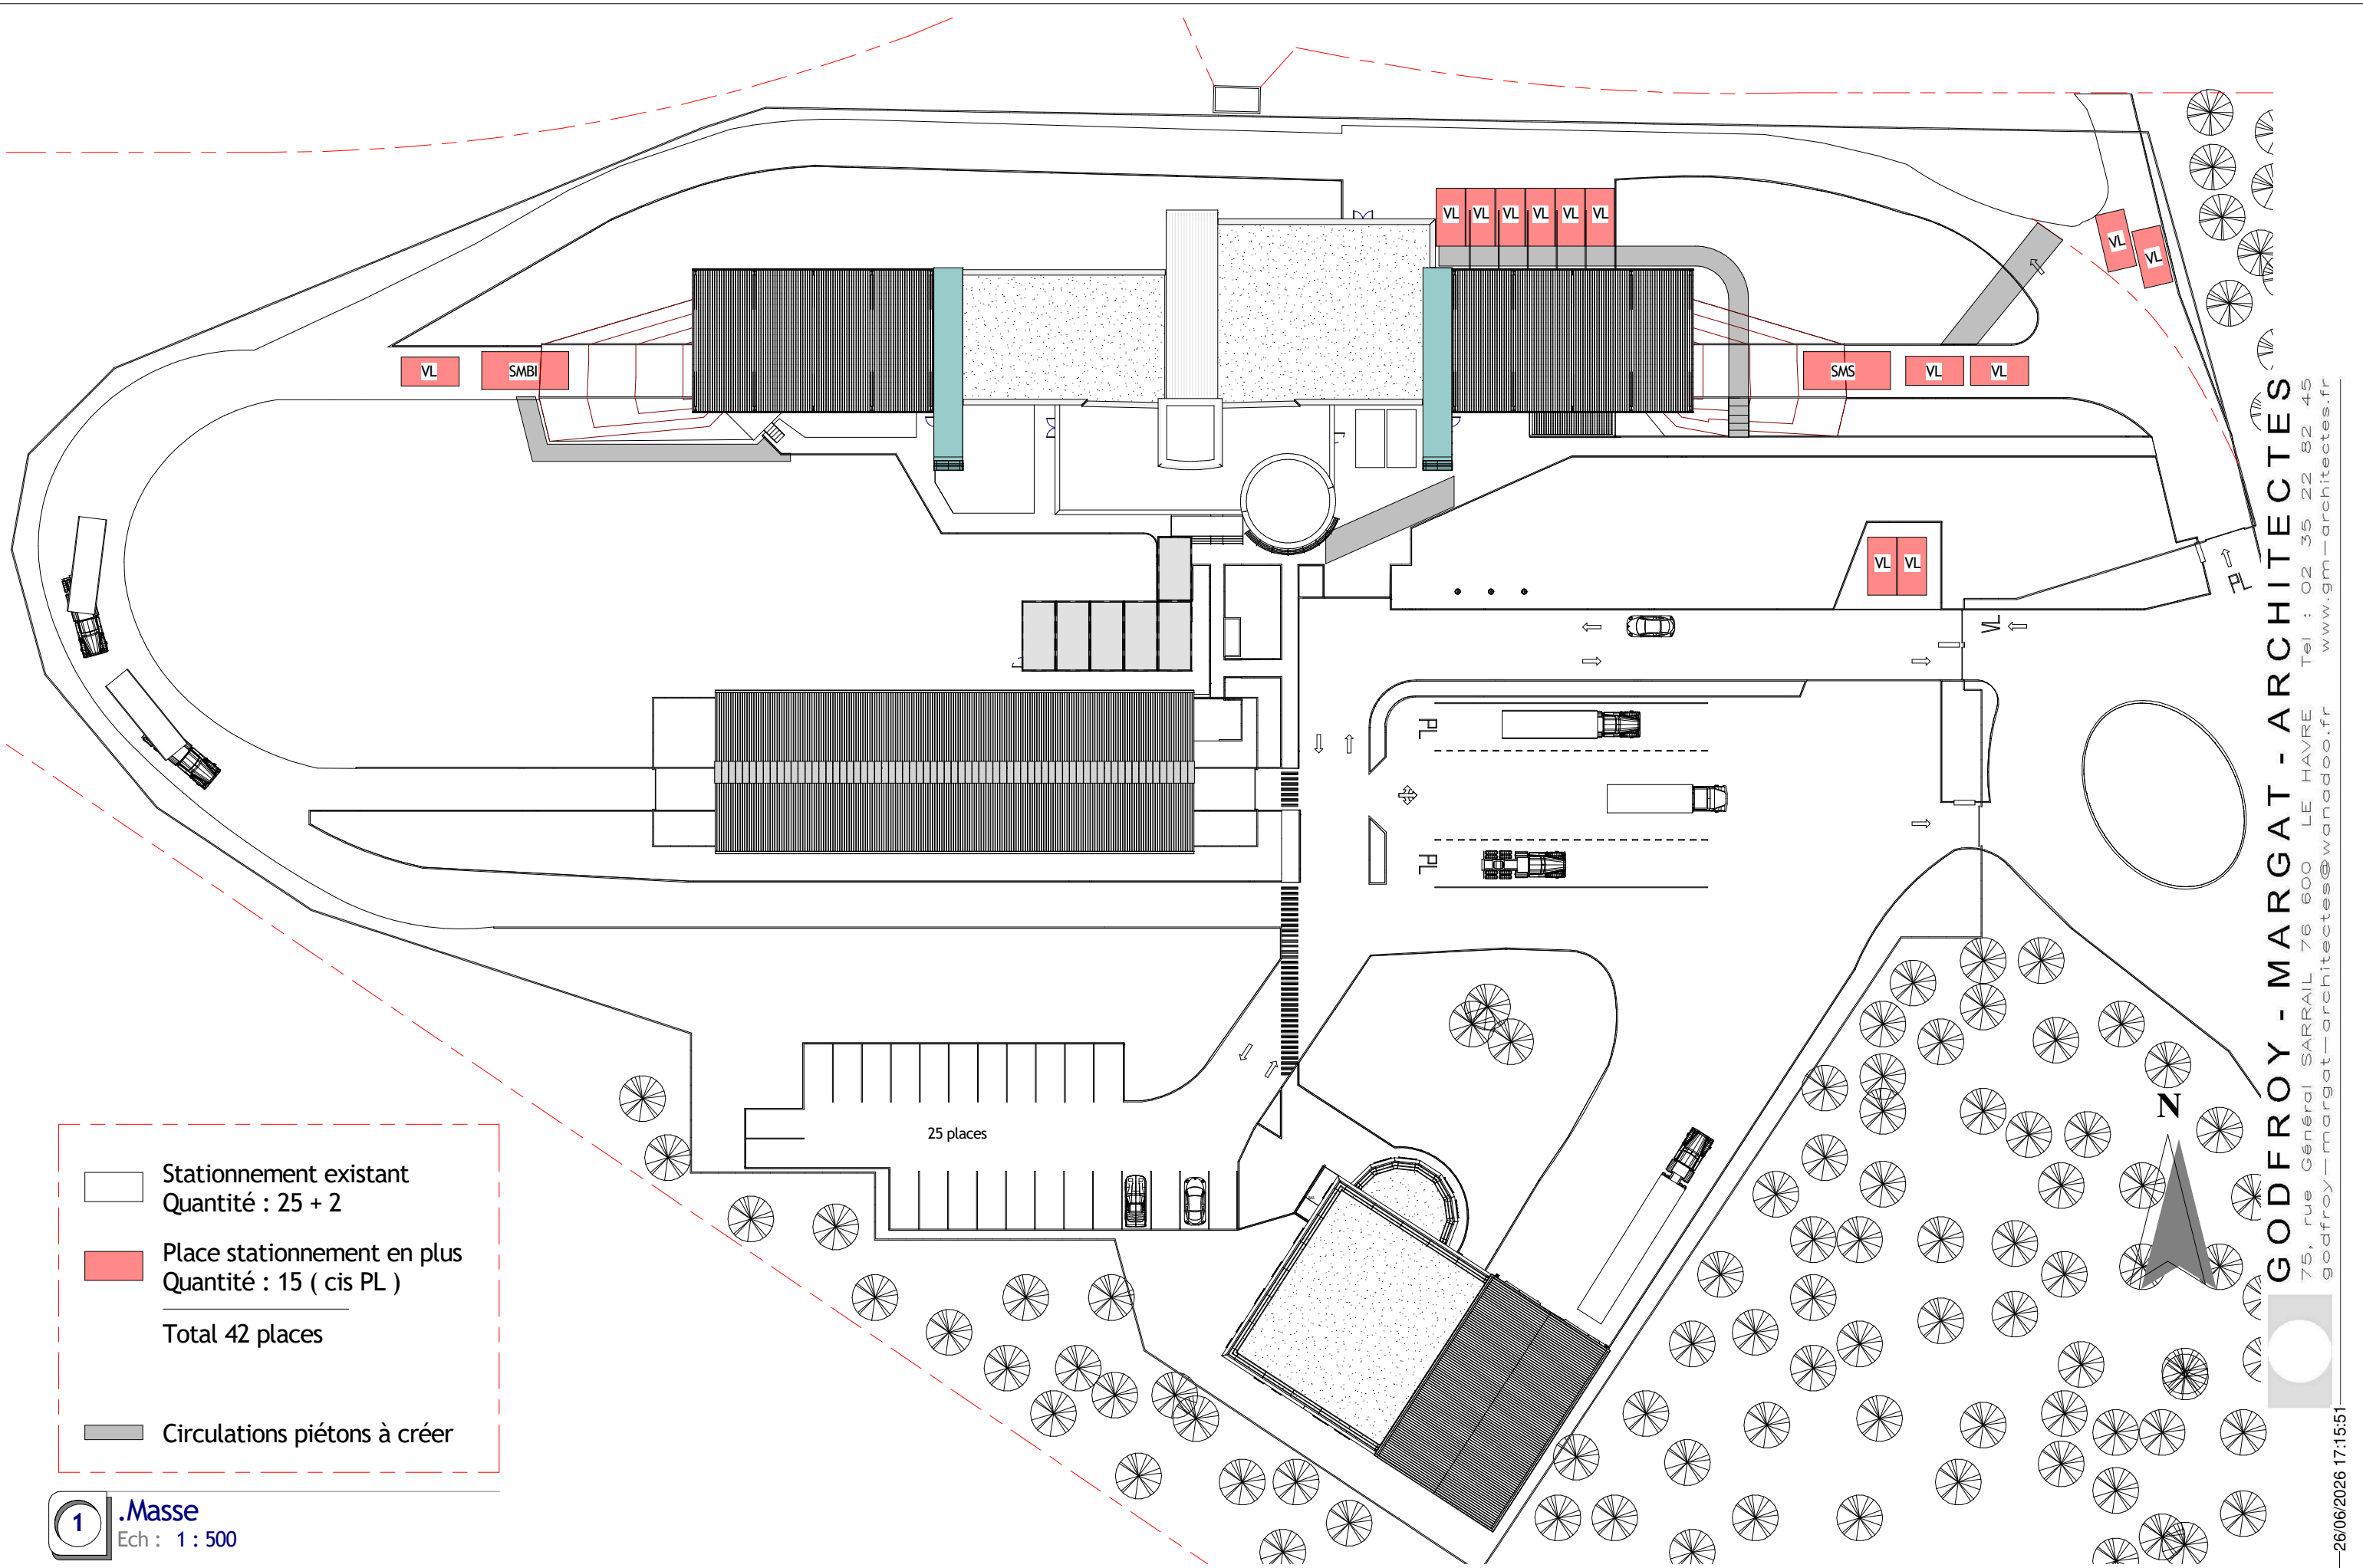


Stationnement existant
Quantité : 25 + 2

Place stationnement en plus
Quantité : 15 (cis PL)


Total 42 places

Circulations piétons à créer

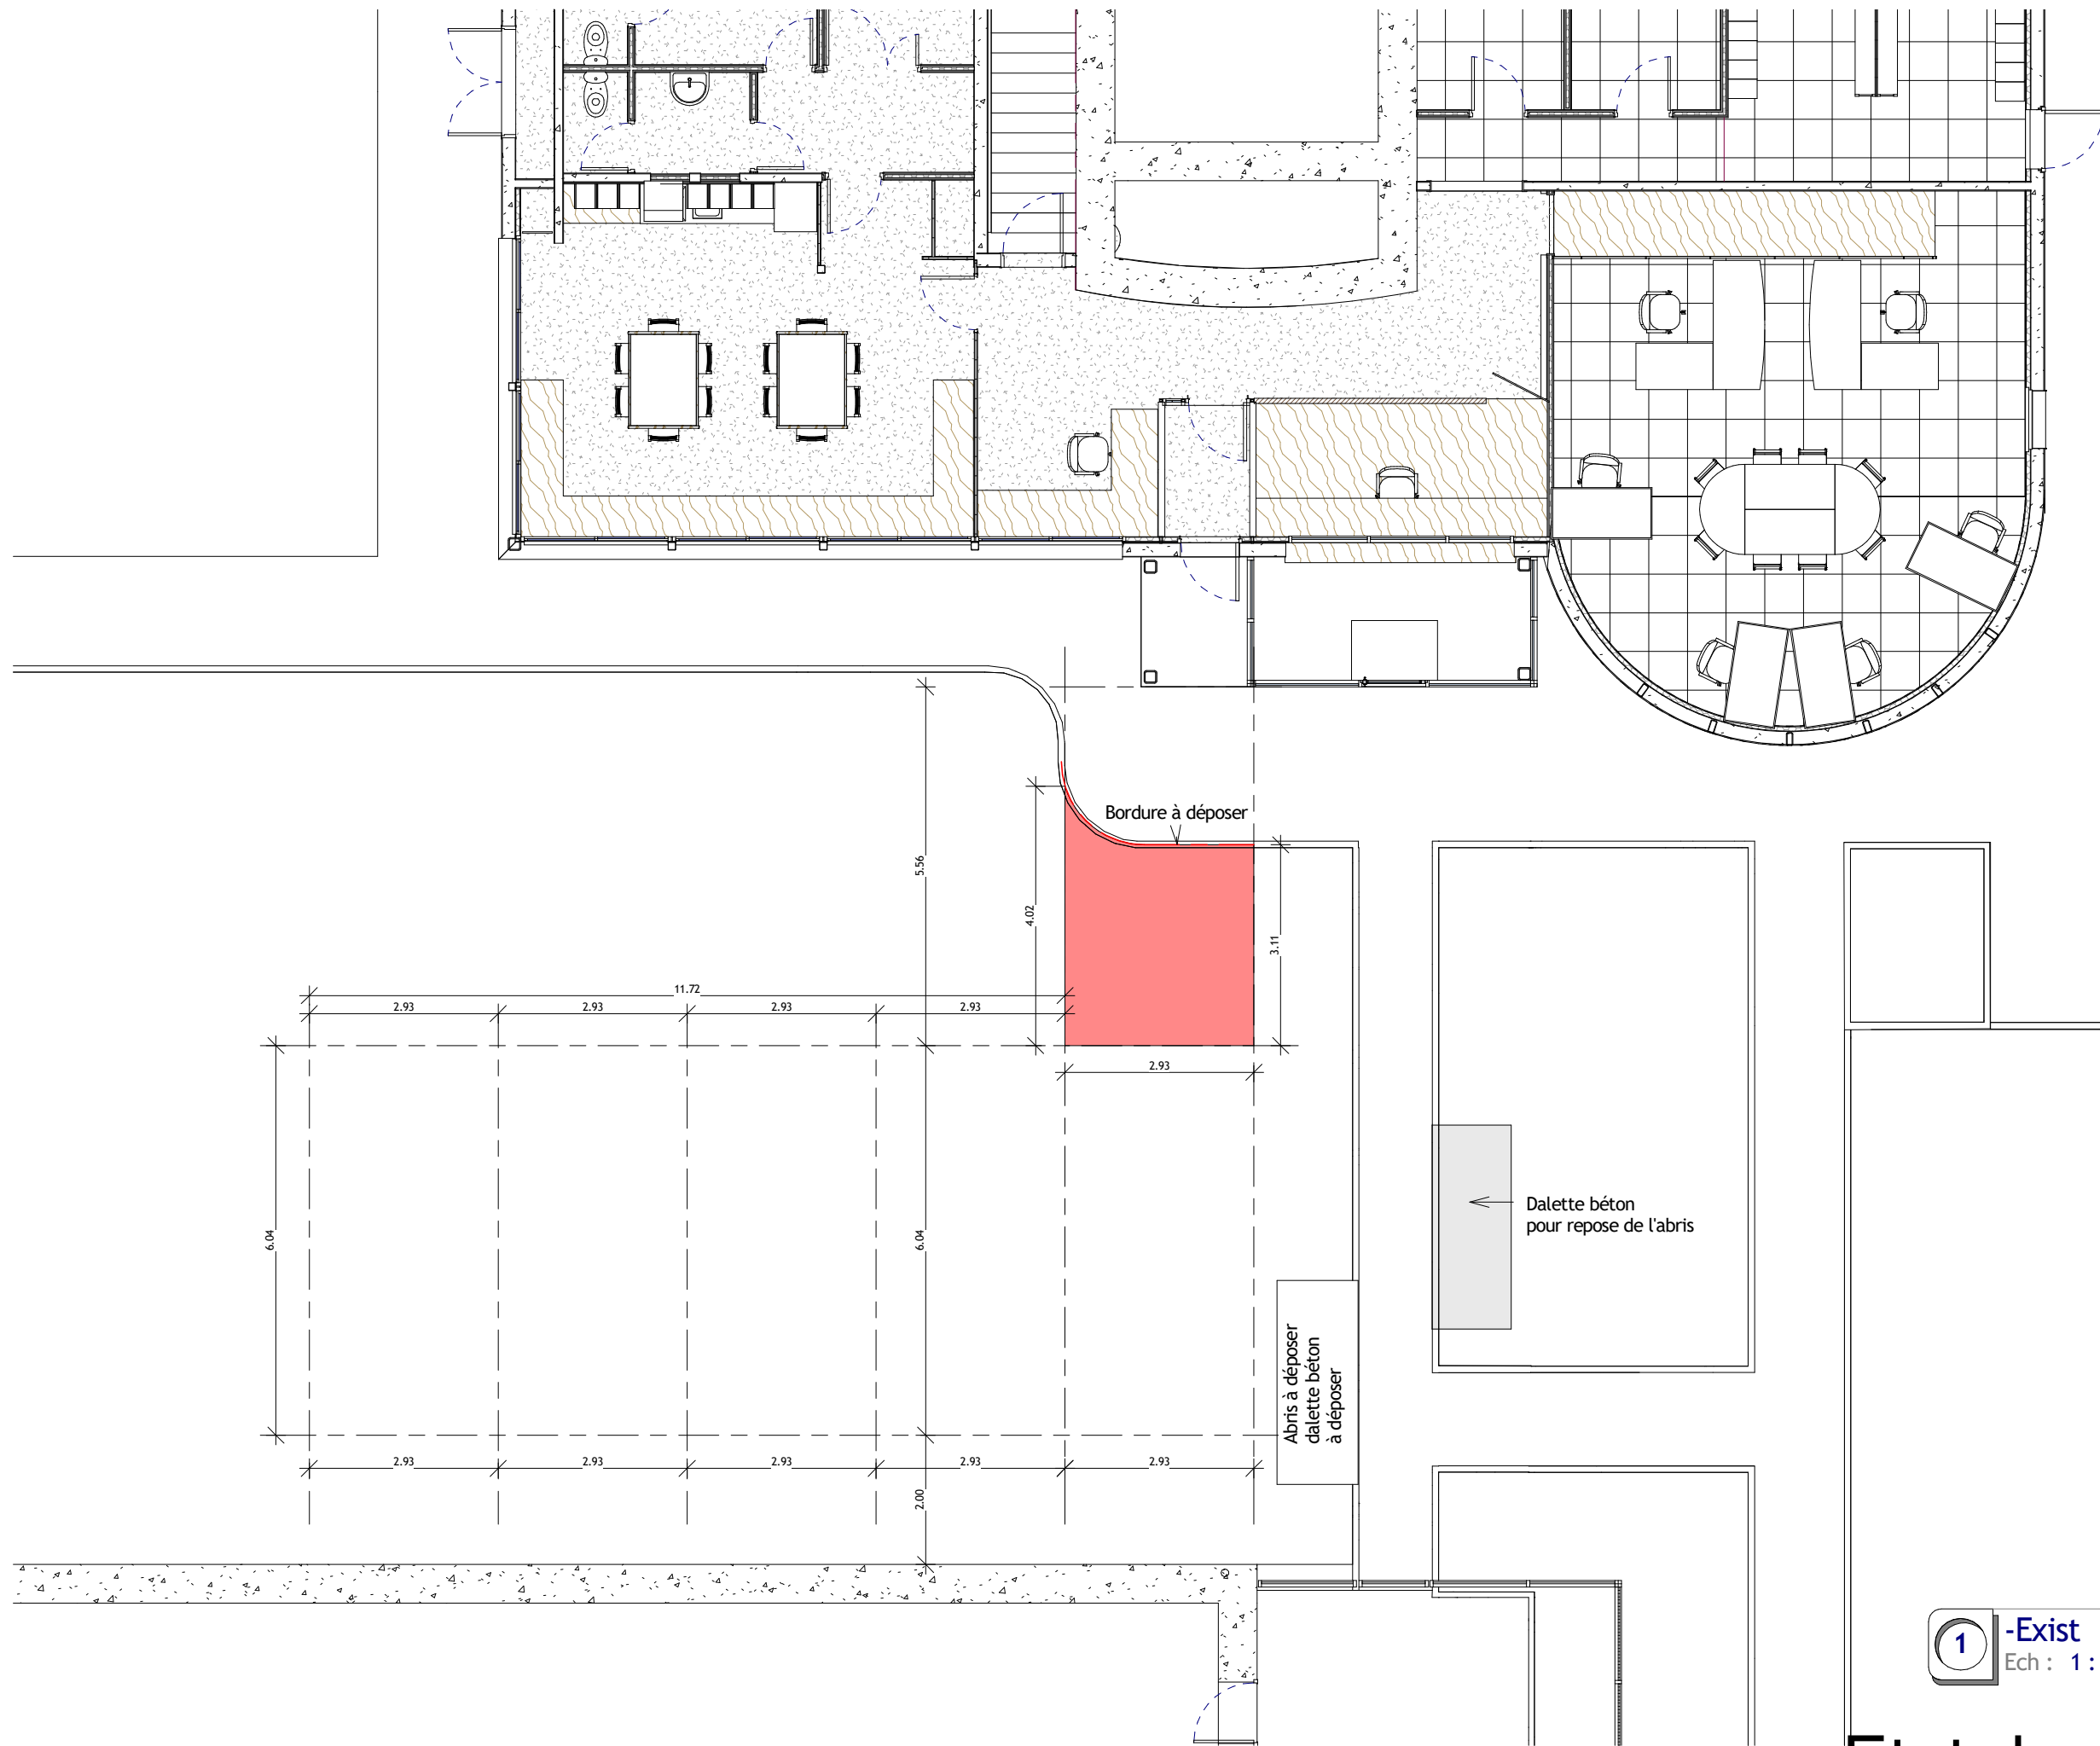


Etat des lieux

1 -Exist
Ech : 1 : 100

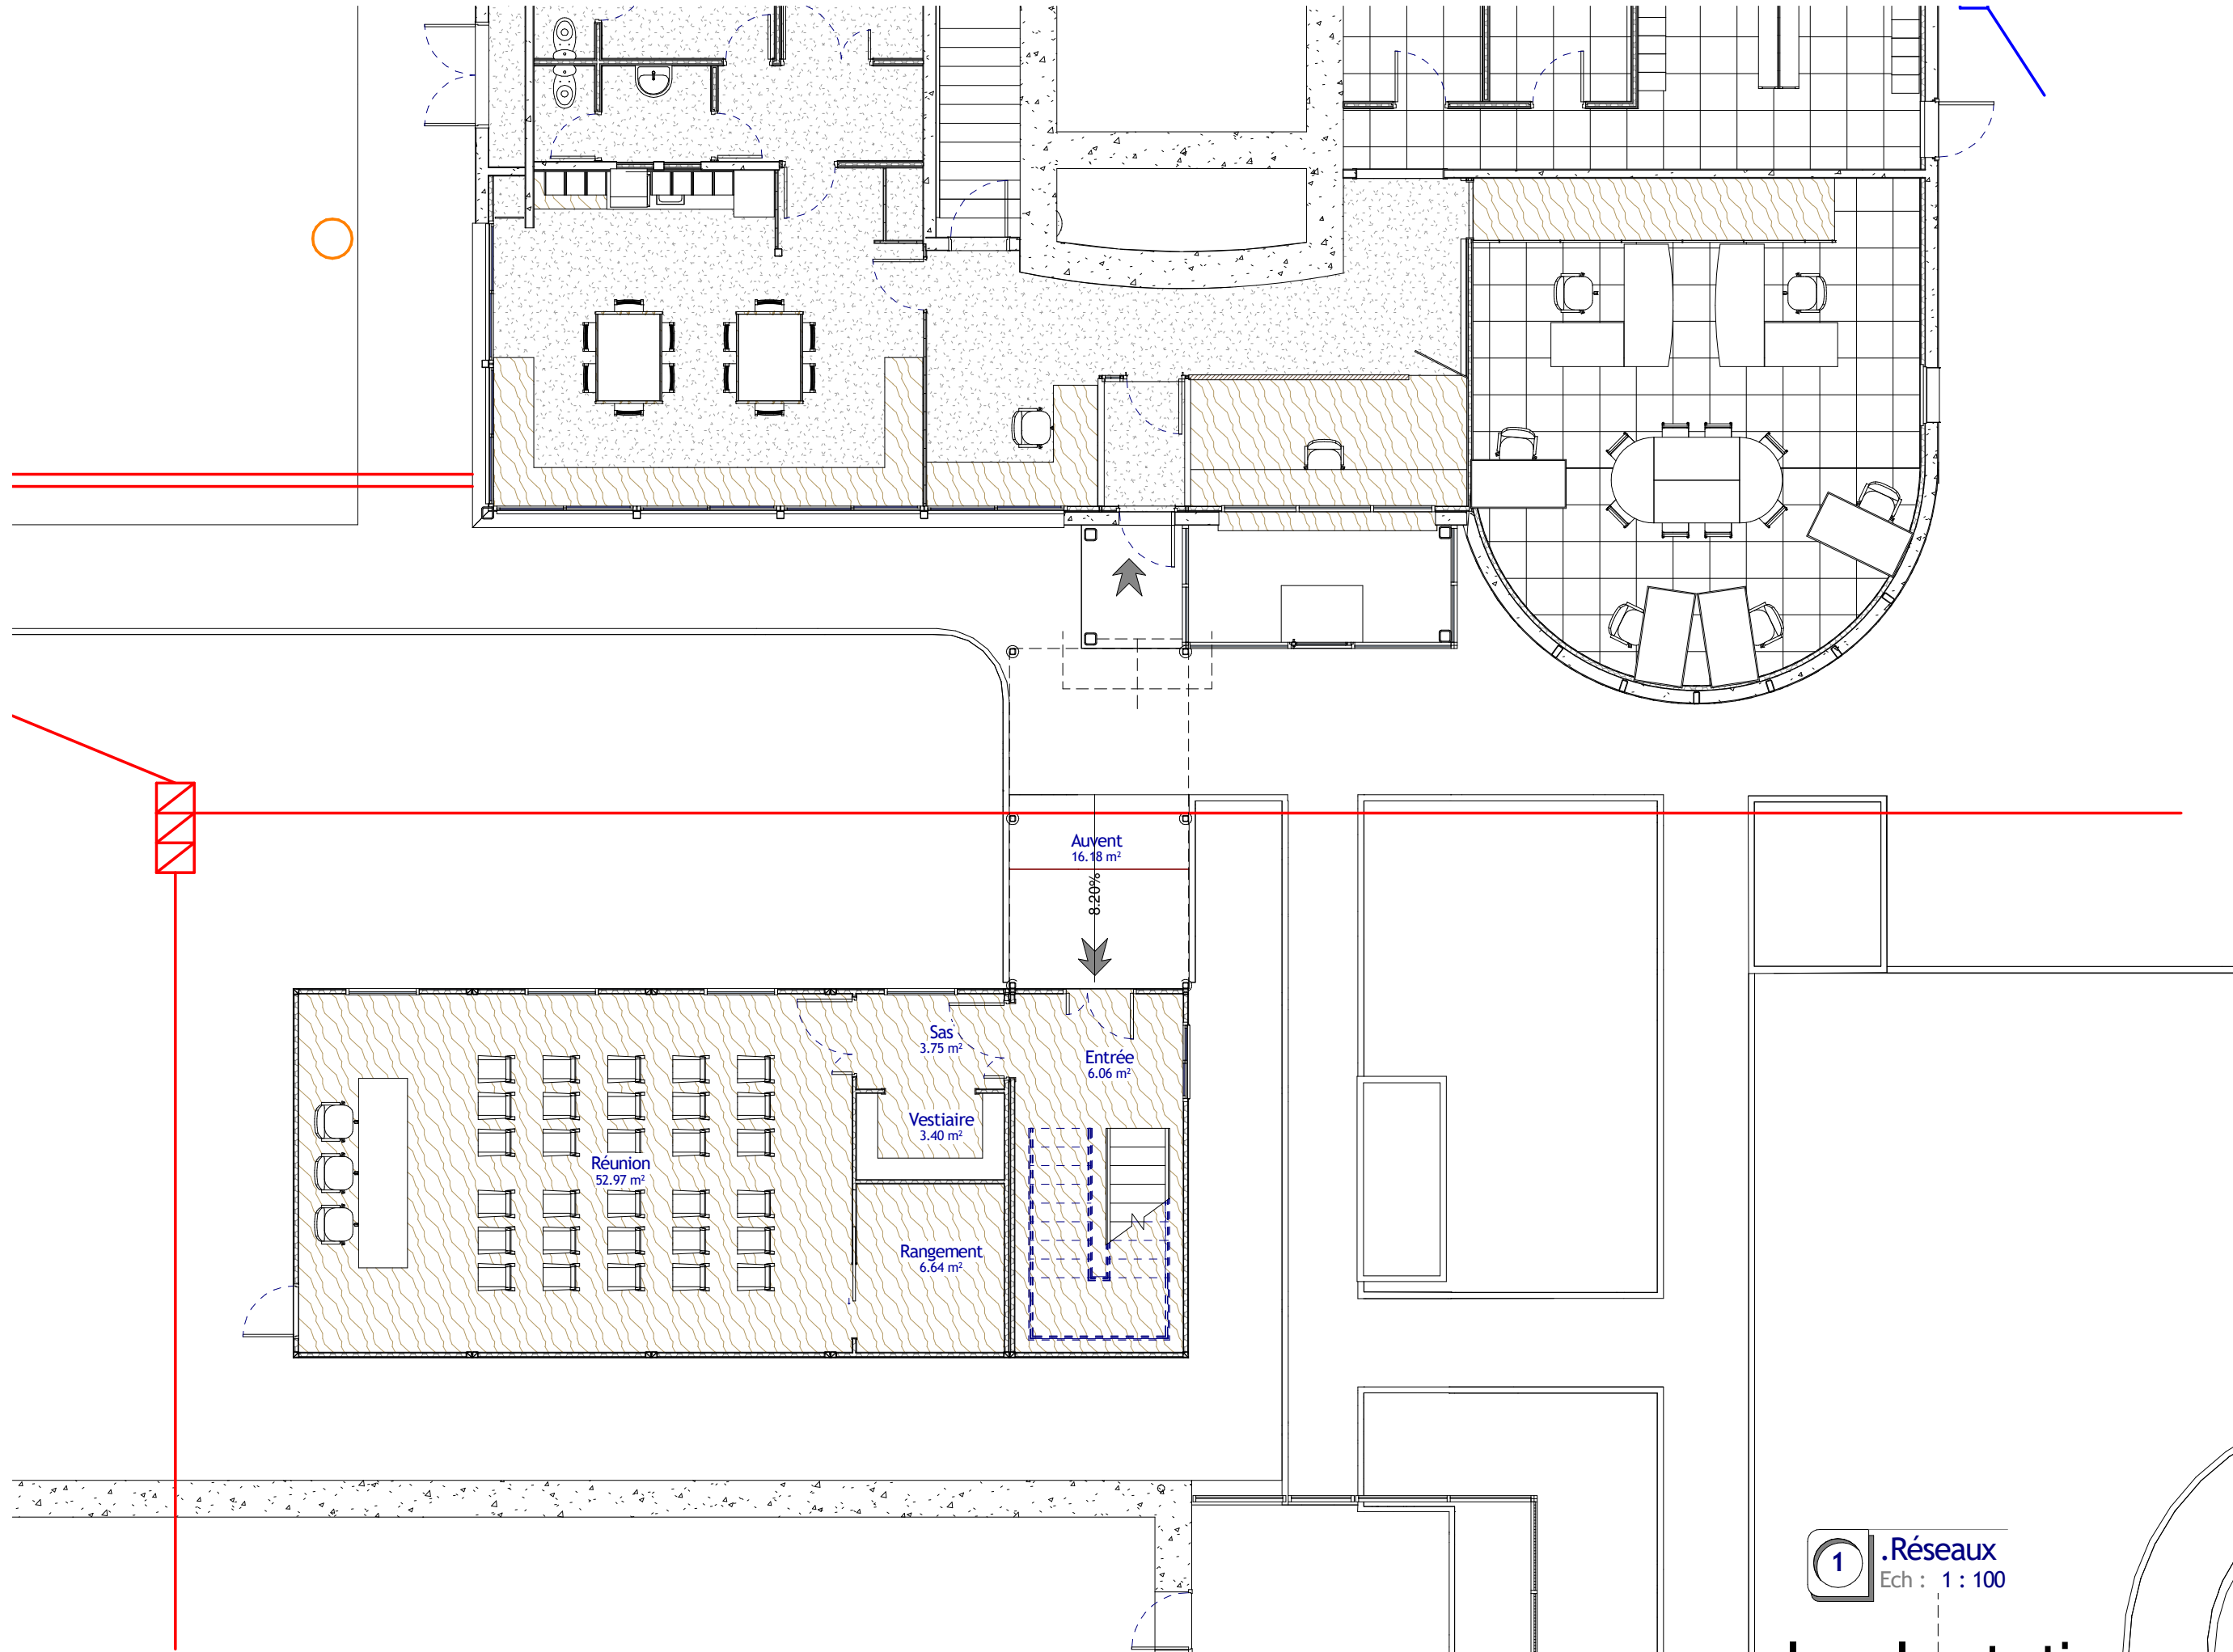



1 .Réseaux
Ech : 1 : 100


Implantation

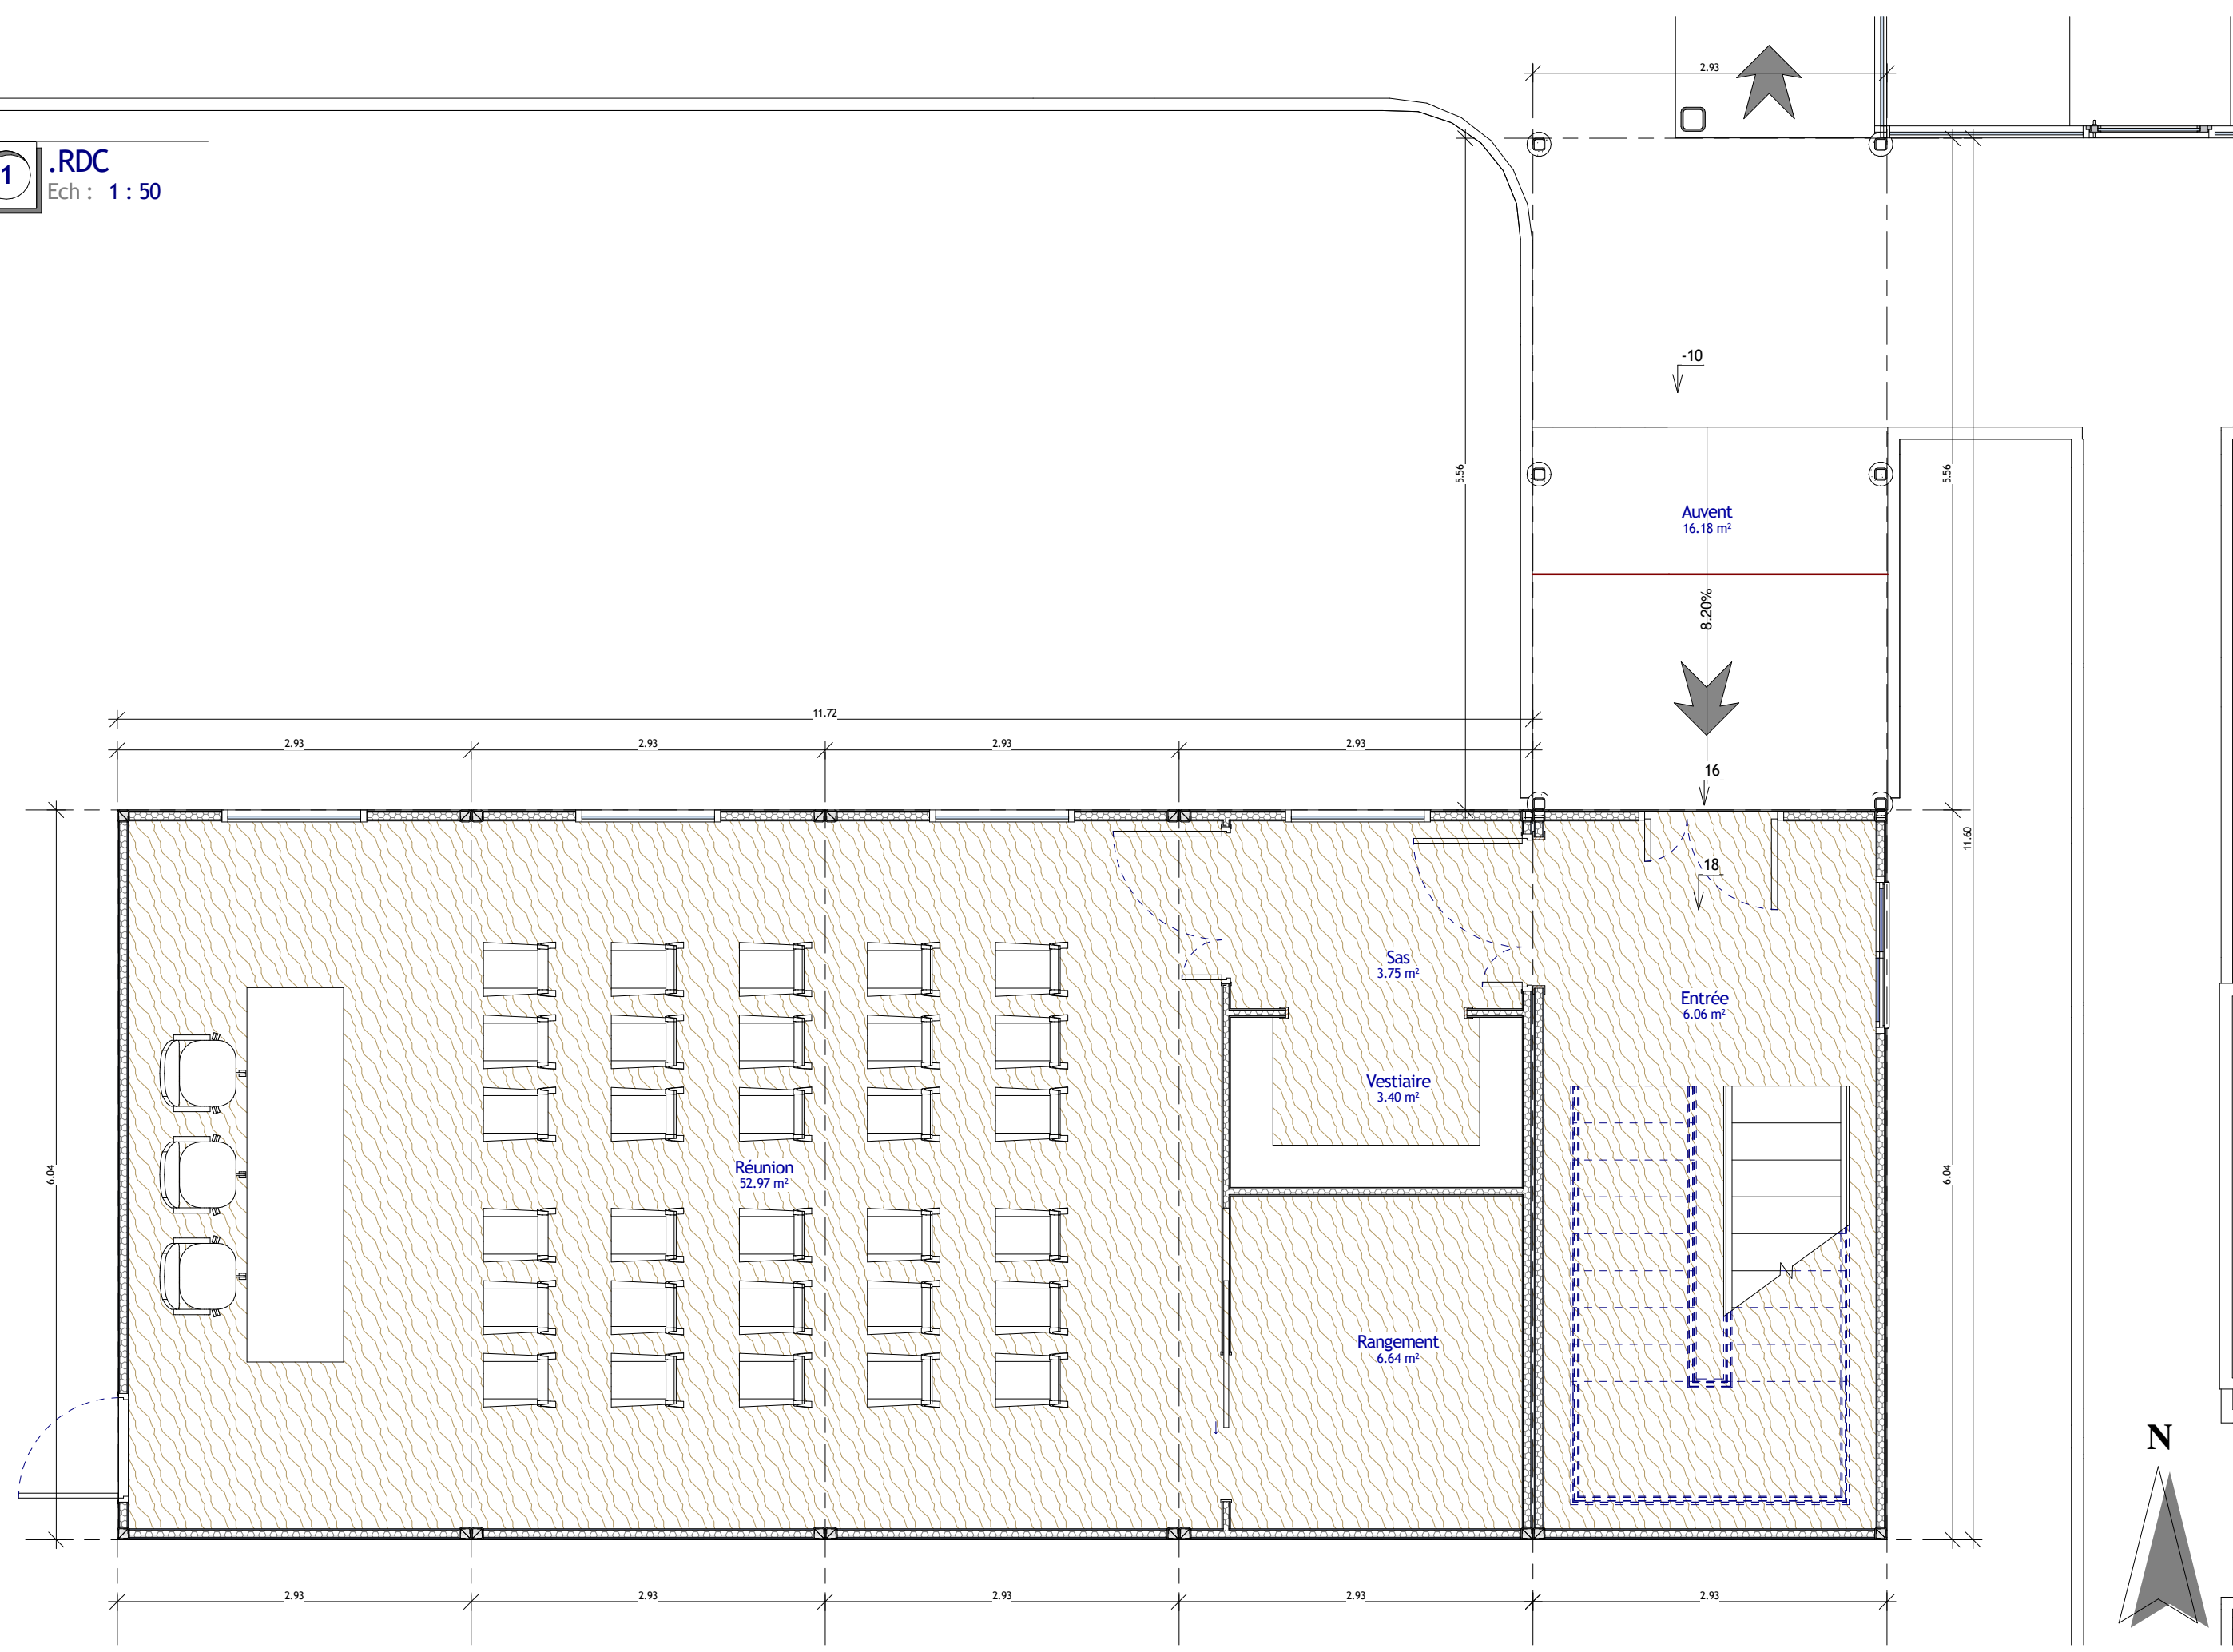


RDC

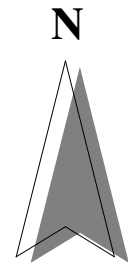

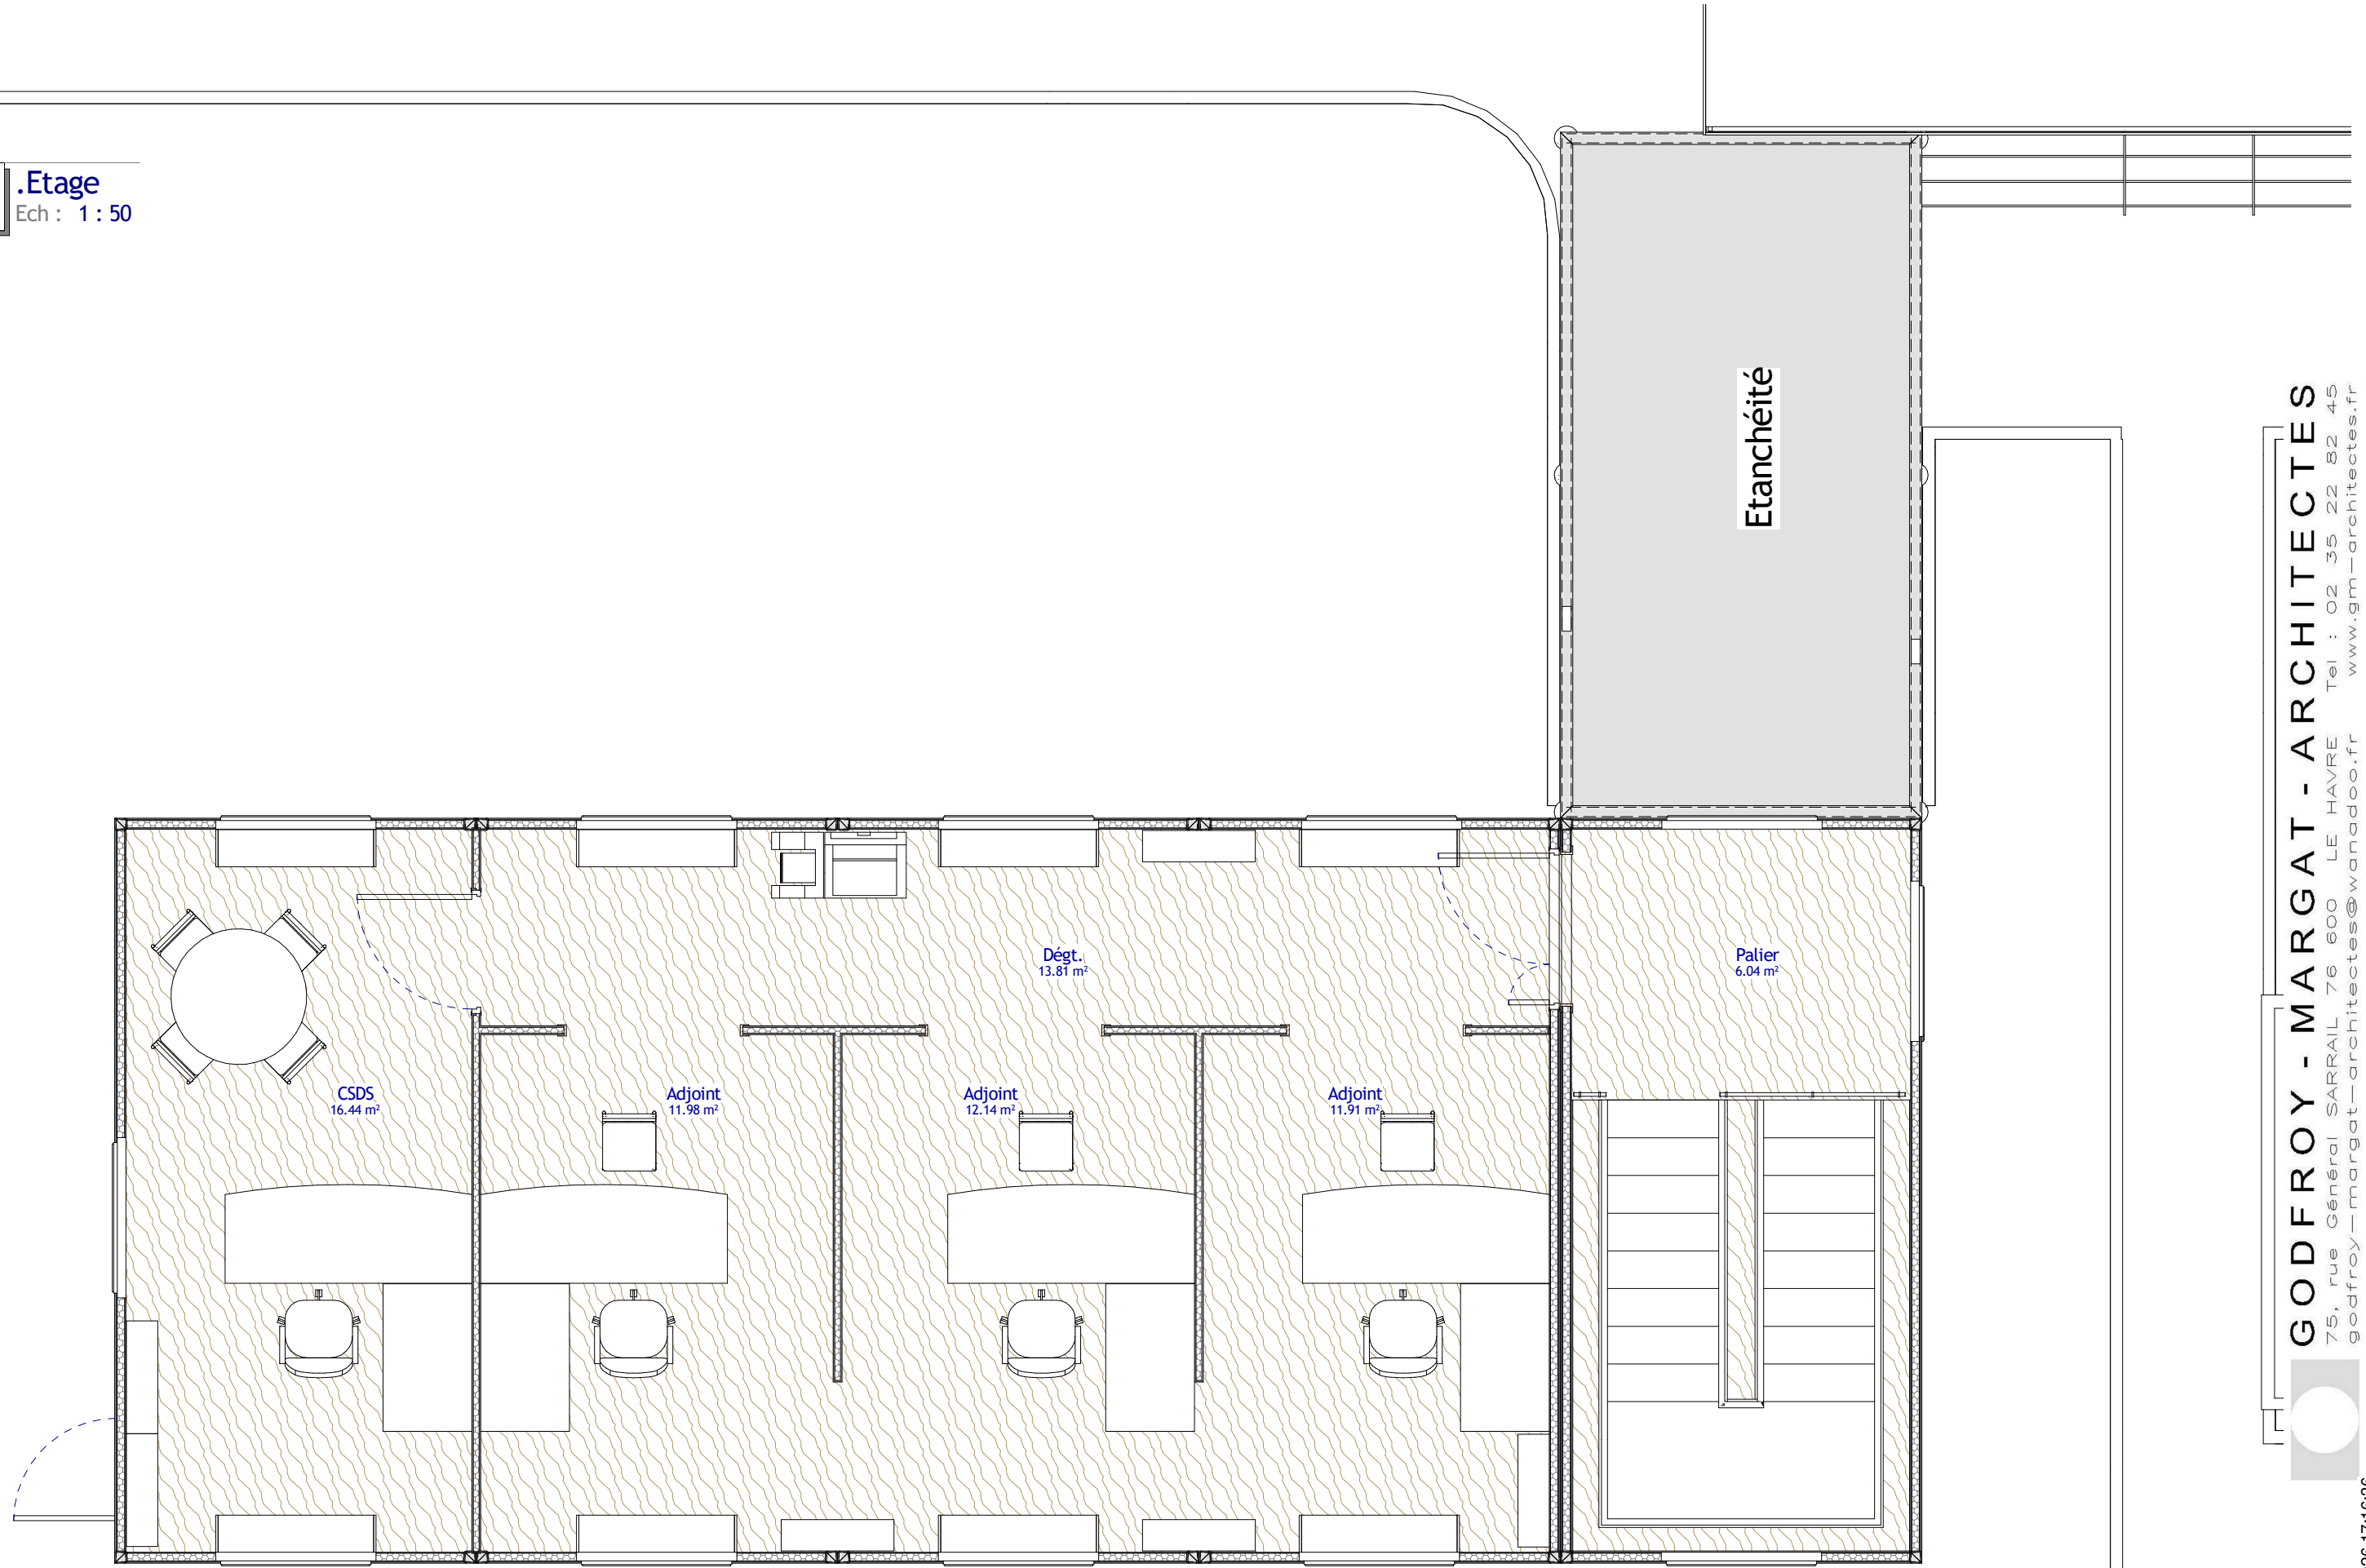


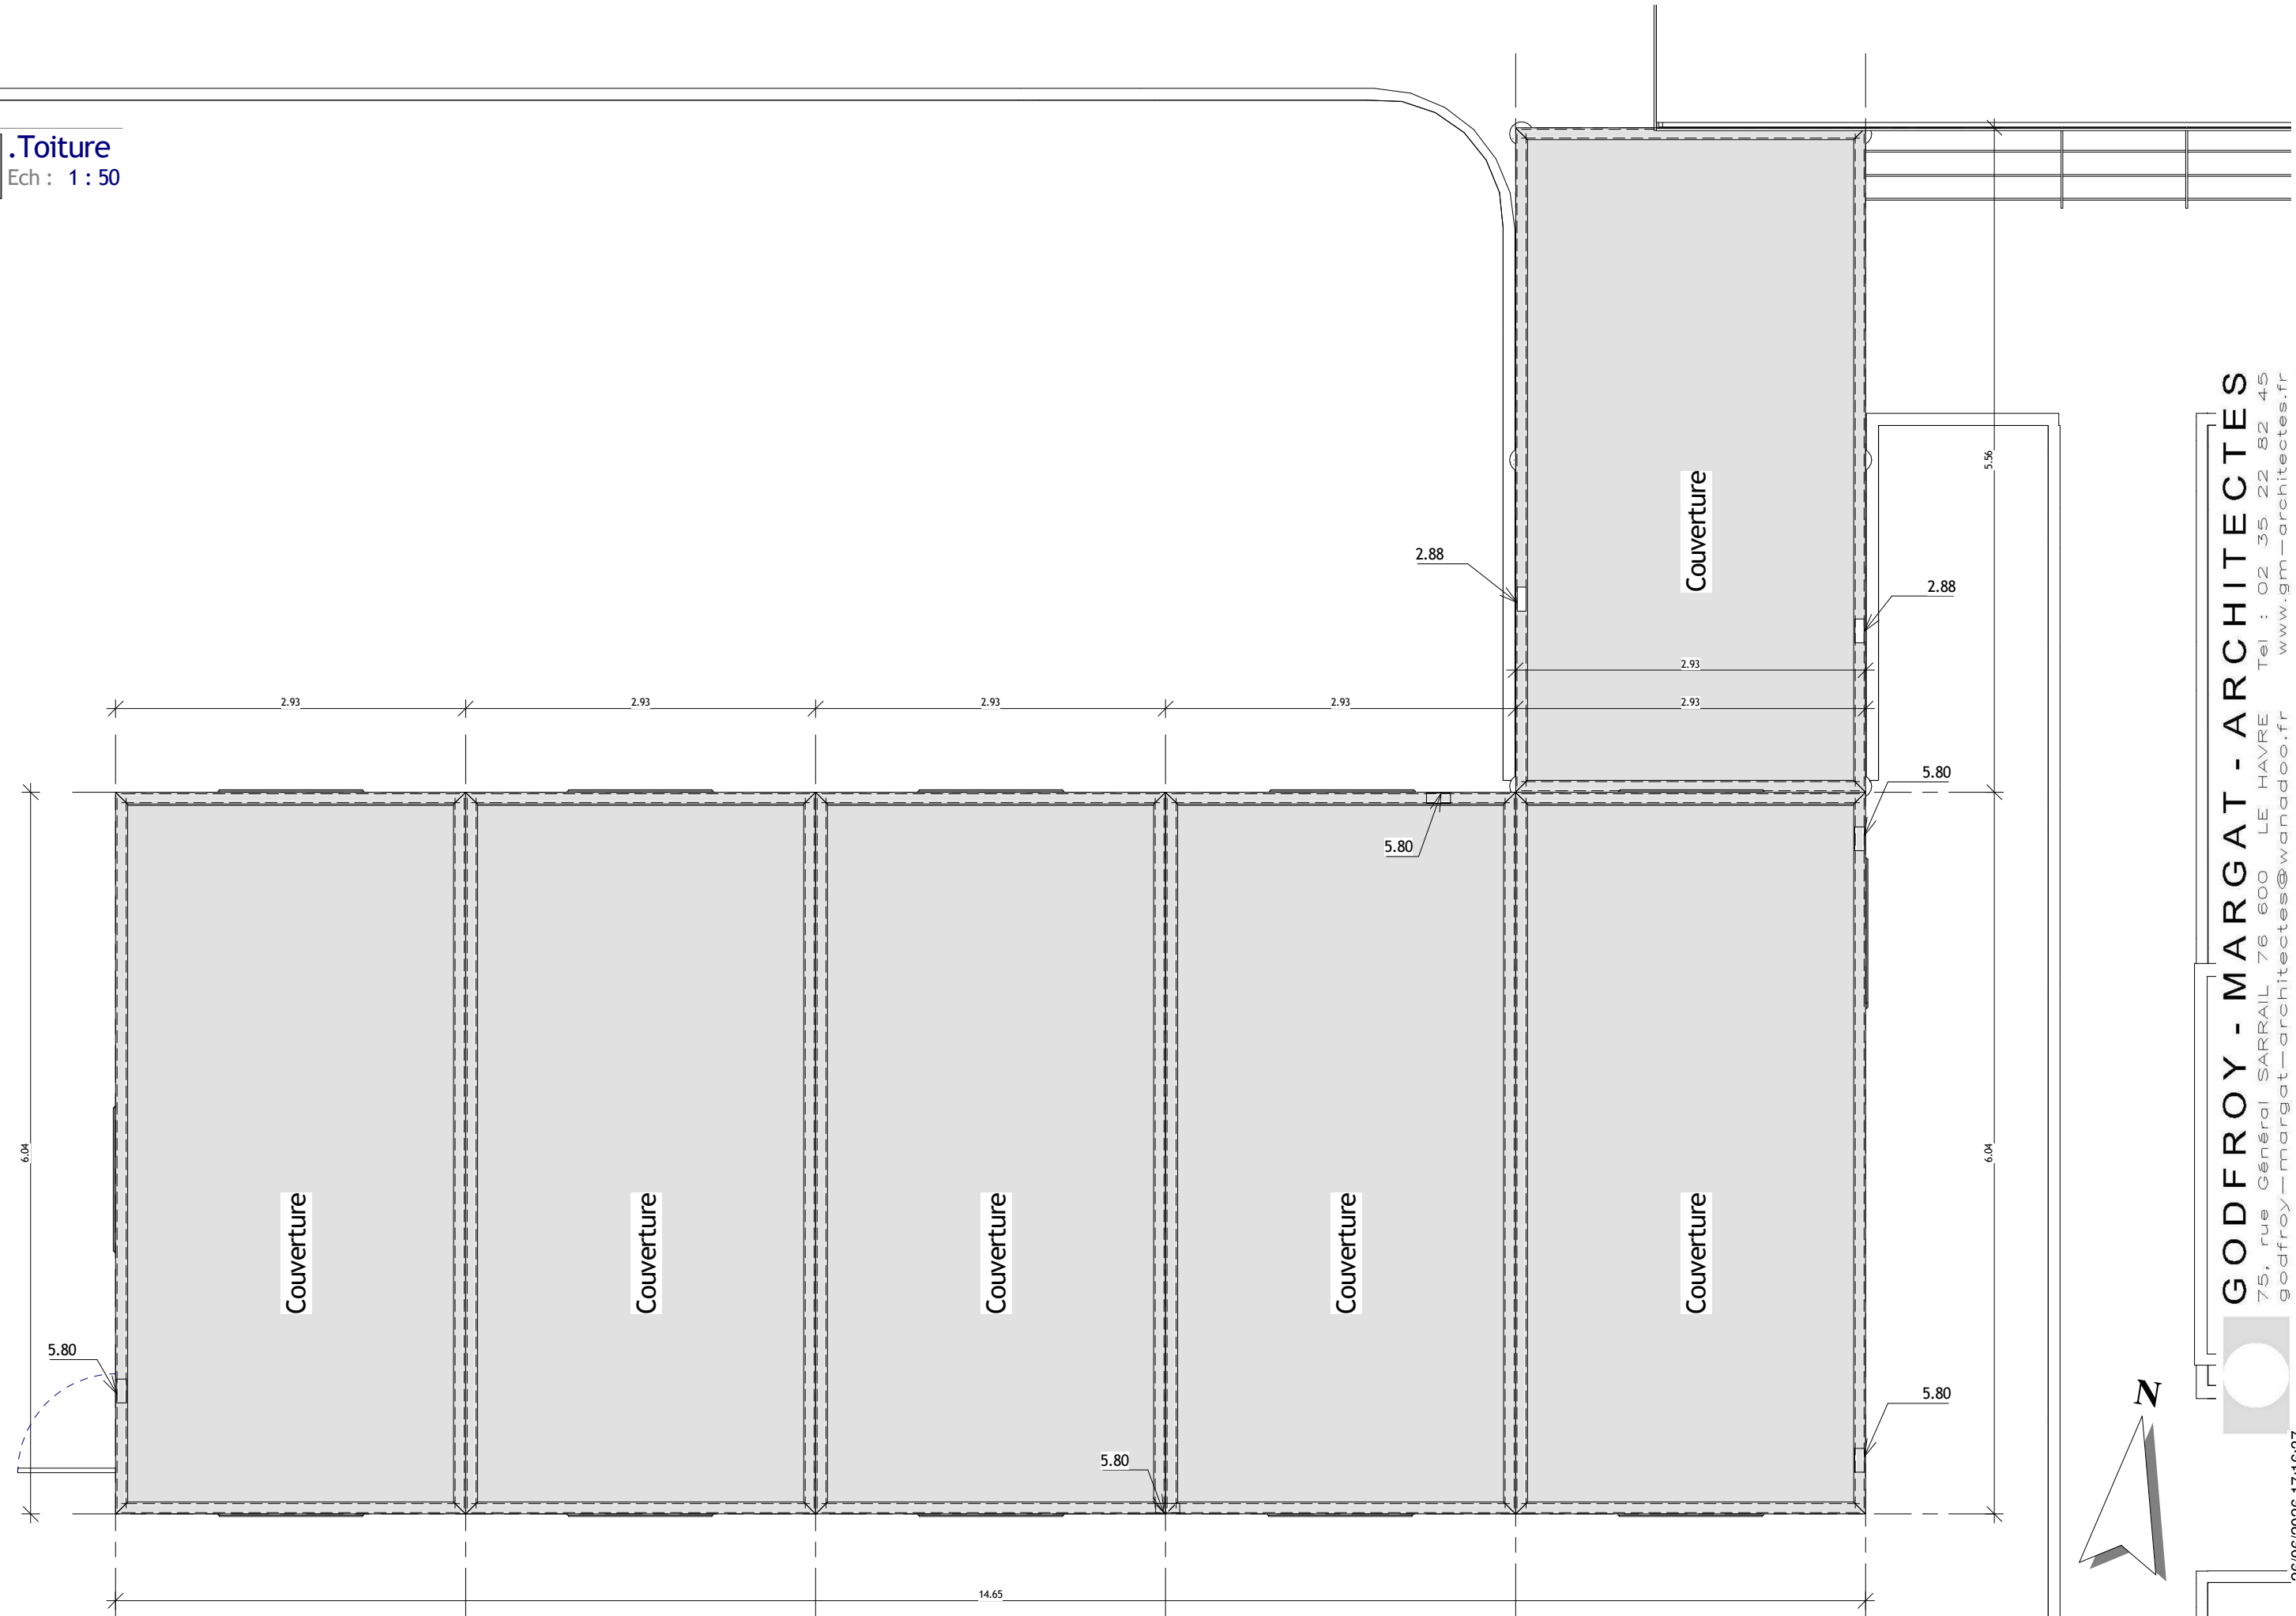


Toiture

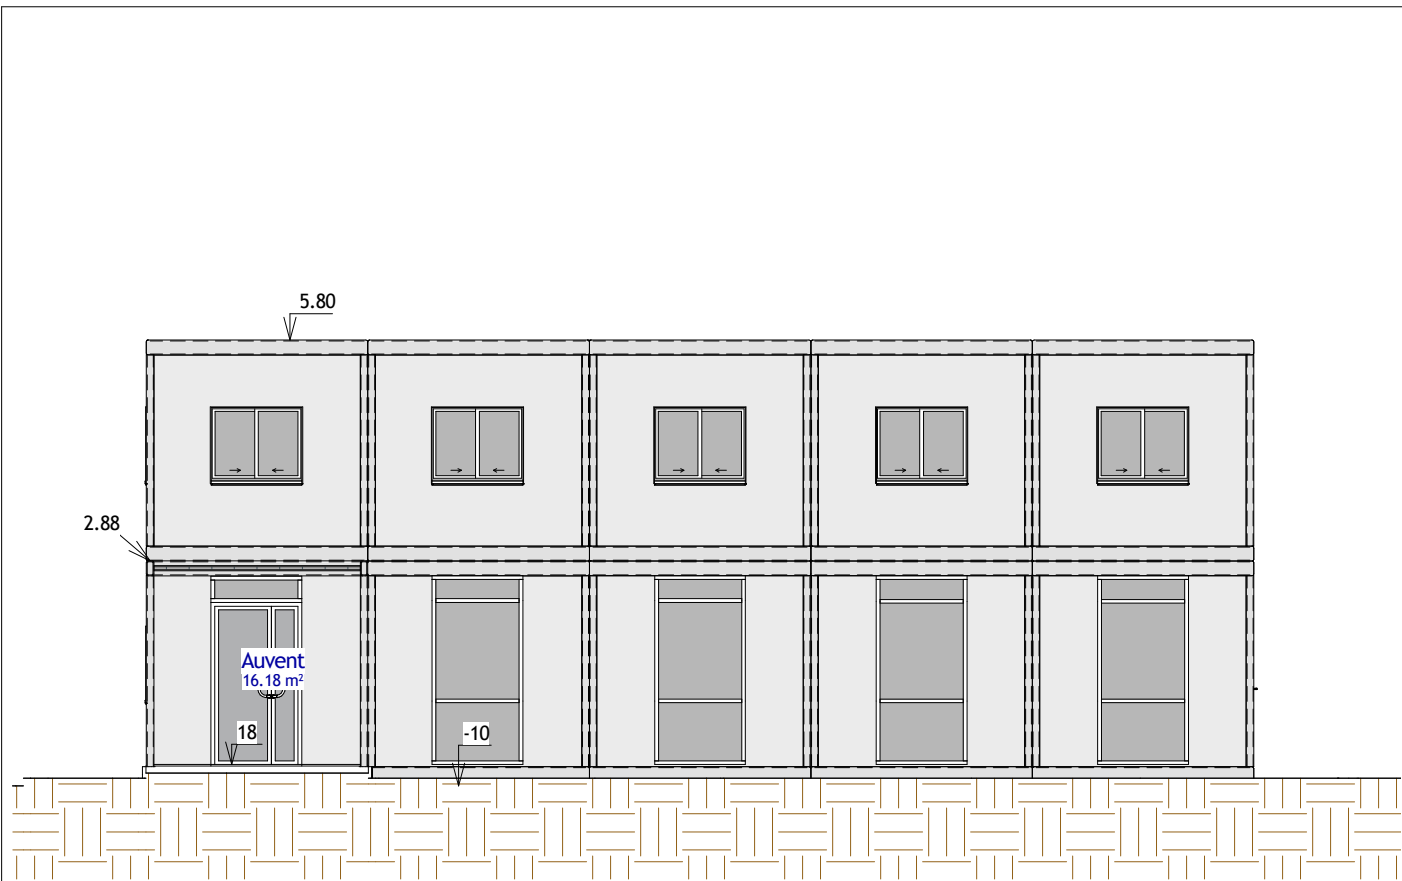


1 .Nord
Ech : 1 : 100

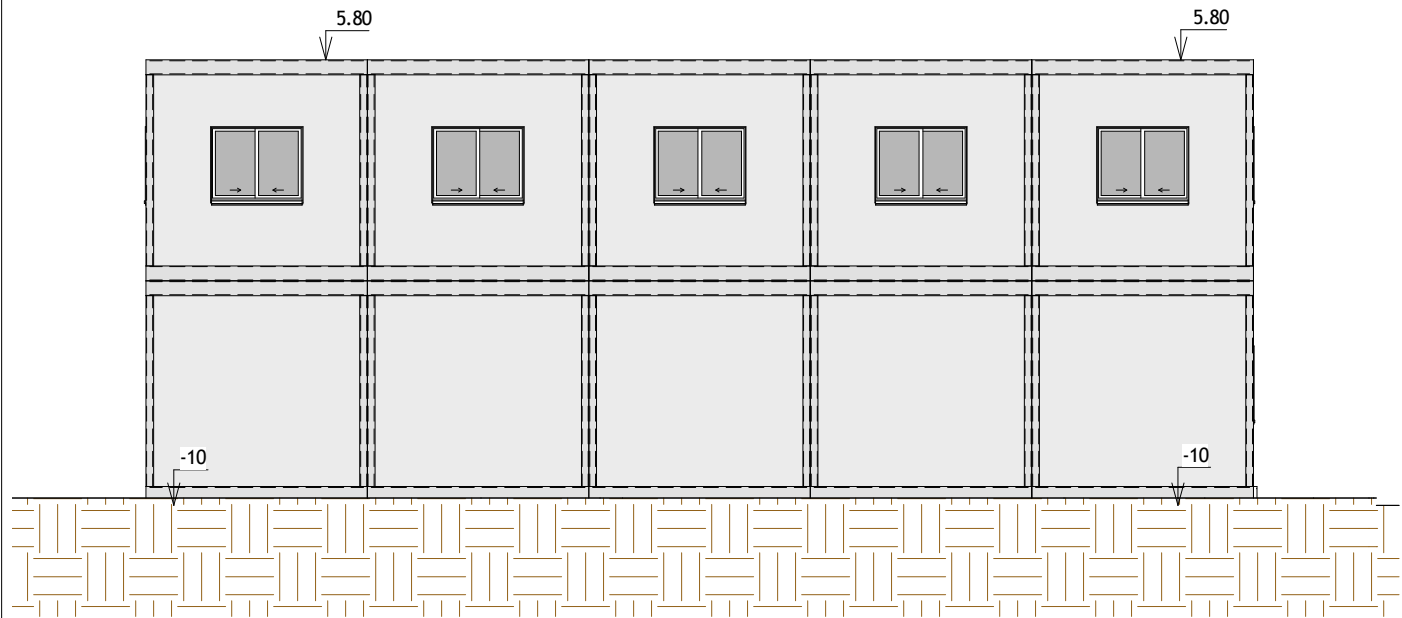

3 .Sud
Ech : 1 : 100

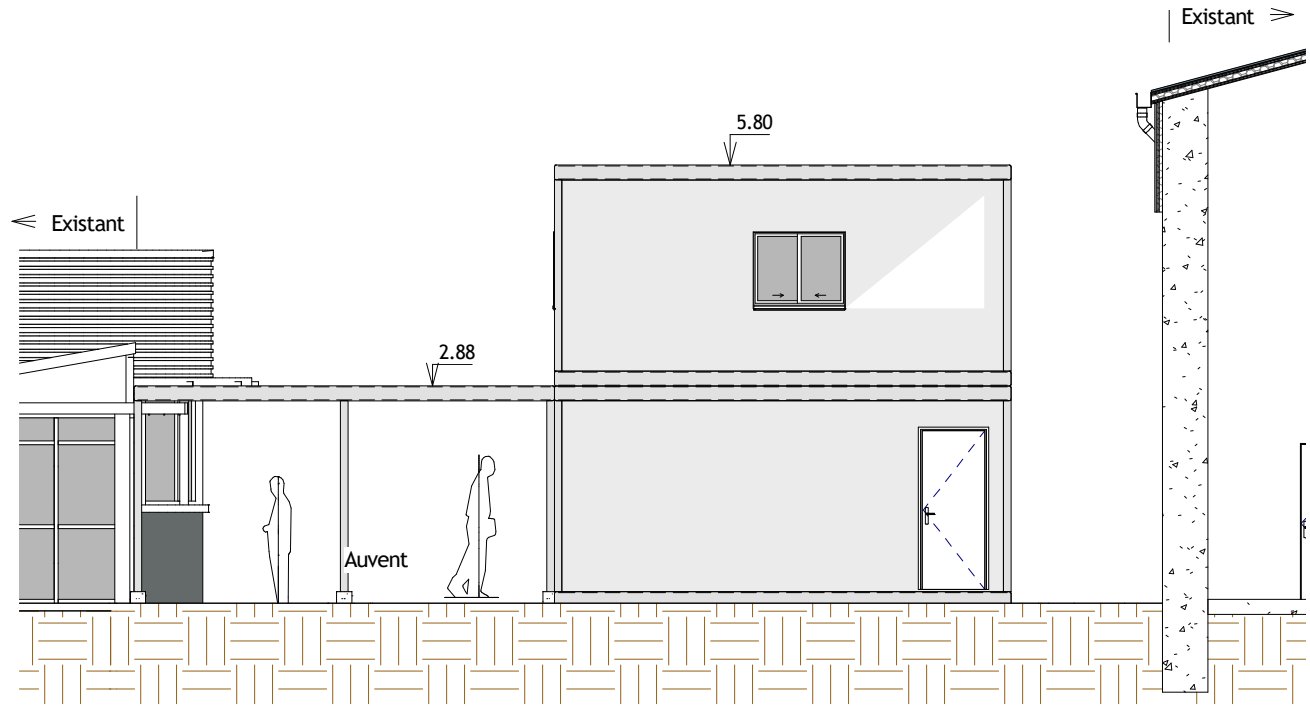

2 .Ouest
Ech : 1 : 100

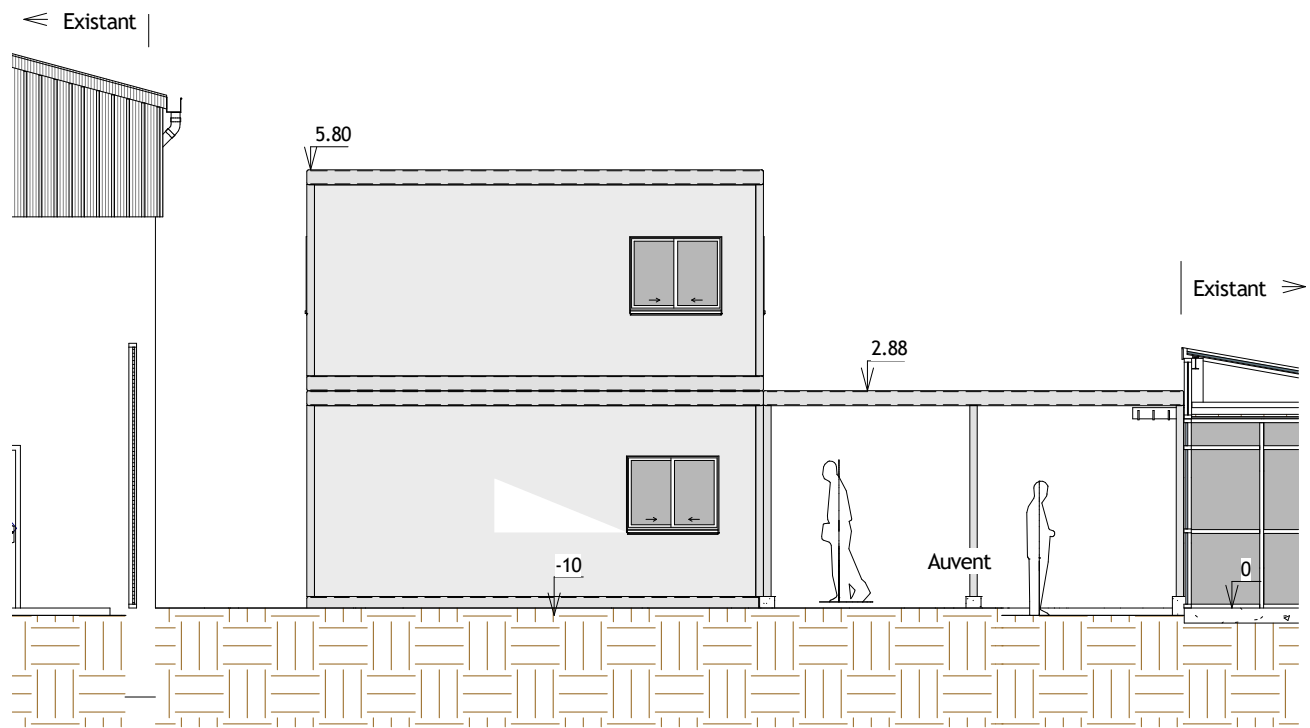

4 .Est
Ech : 1 : 100



Vue 3D 5_3
Ech : 1 : 1

Perspective

