



2 3D BAT E et F

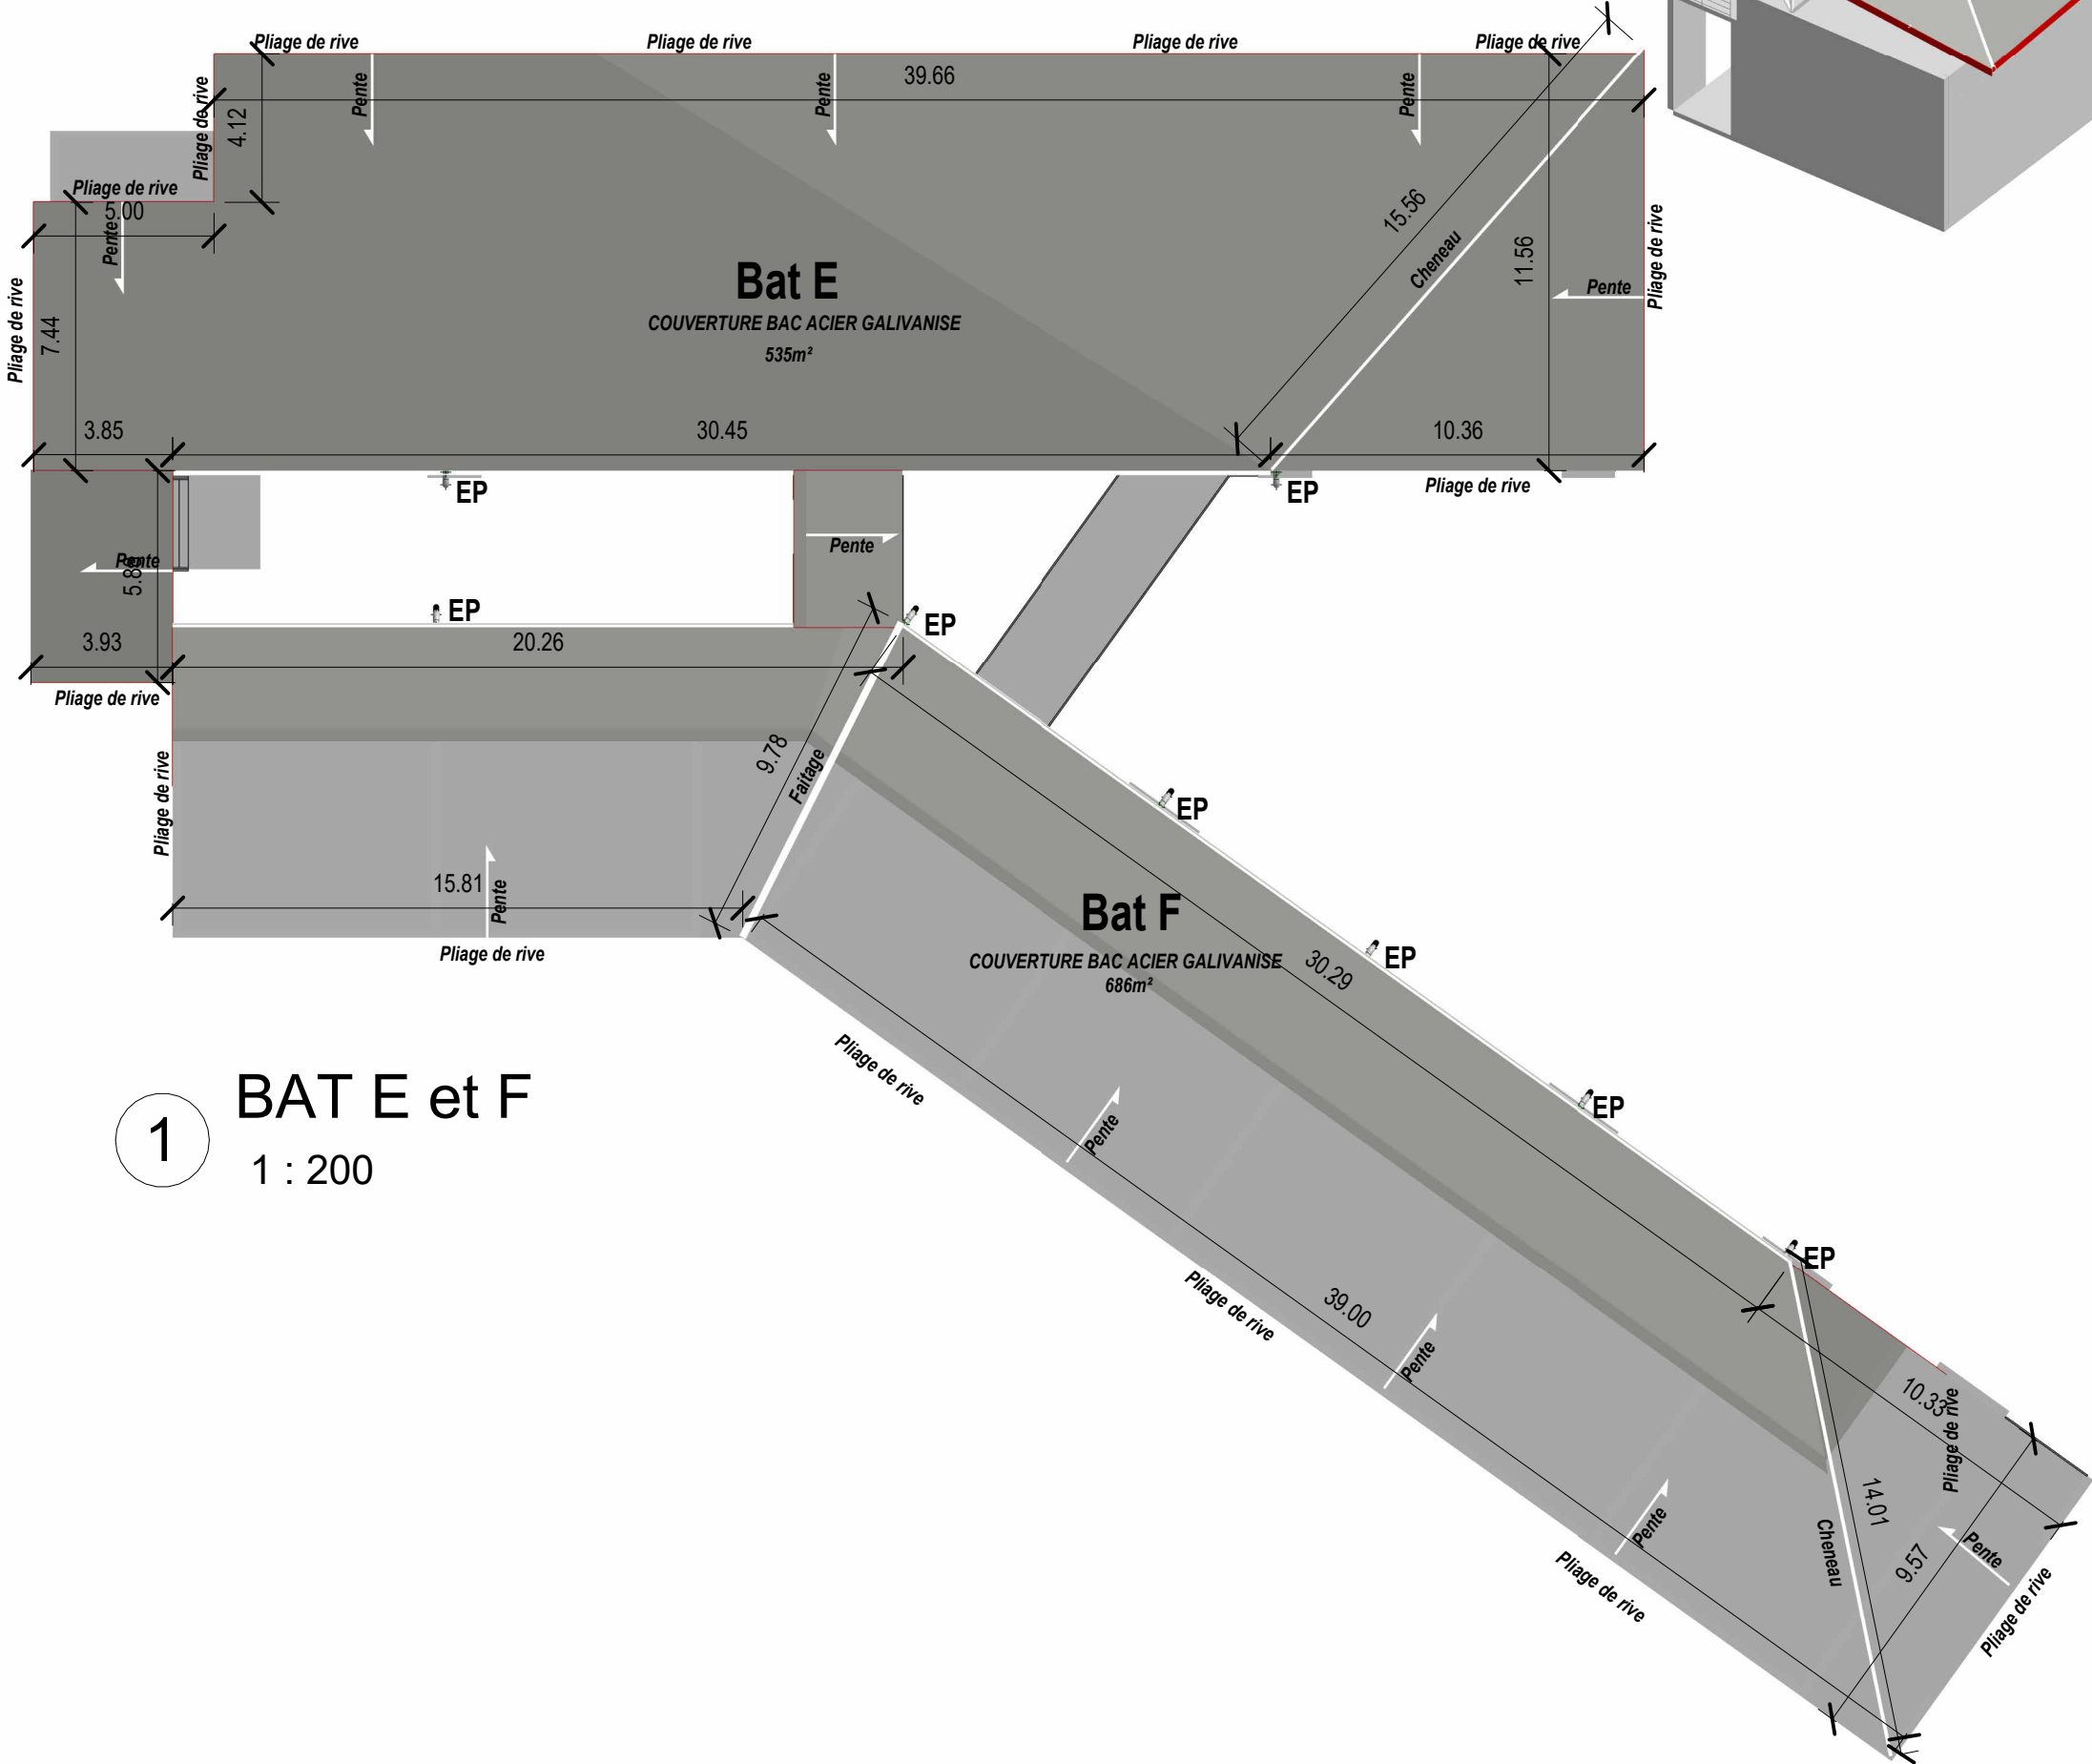


1 BAT E et F
1 : 200

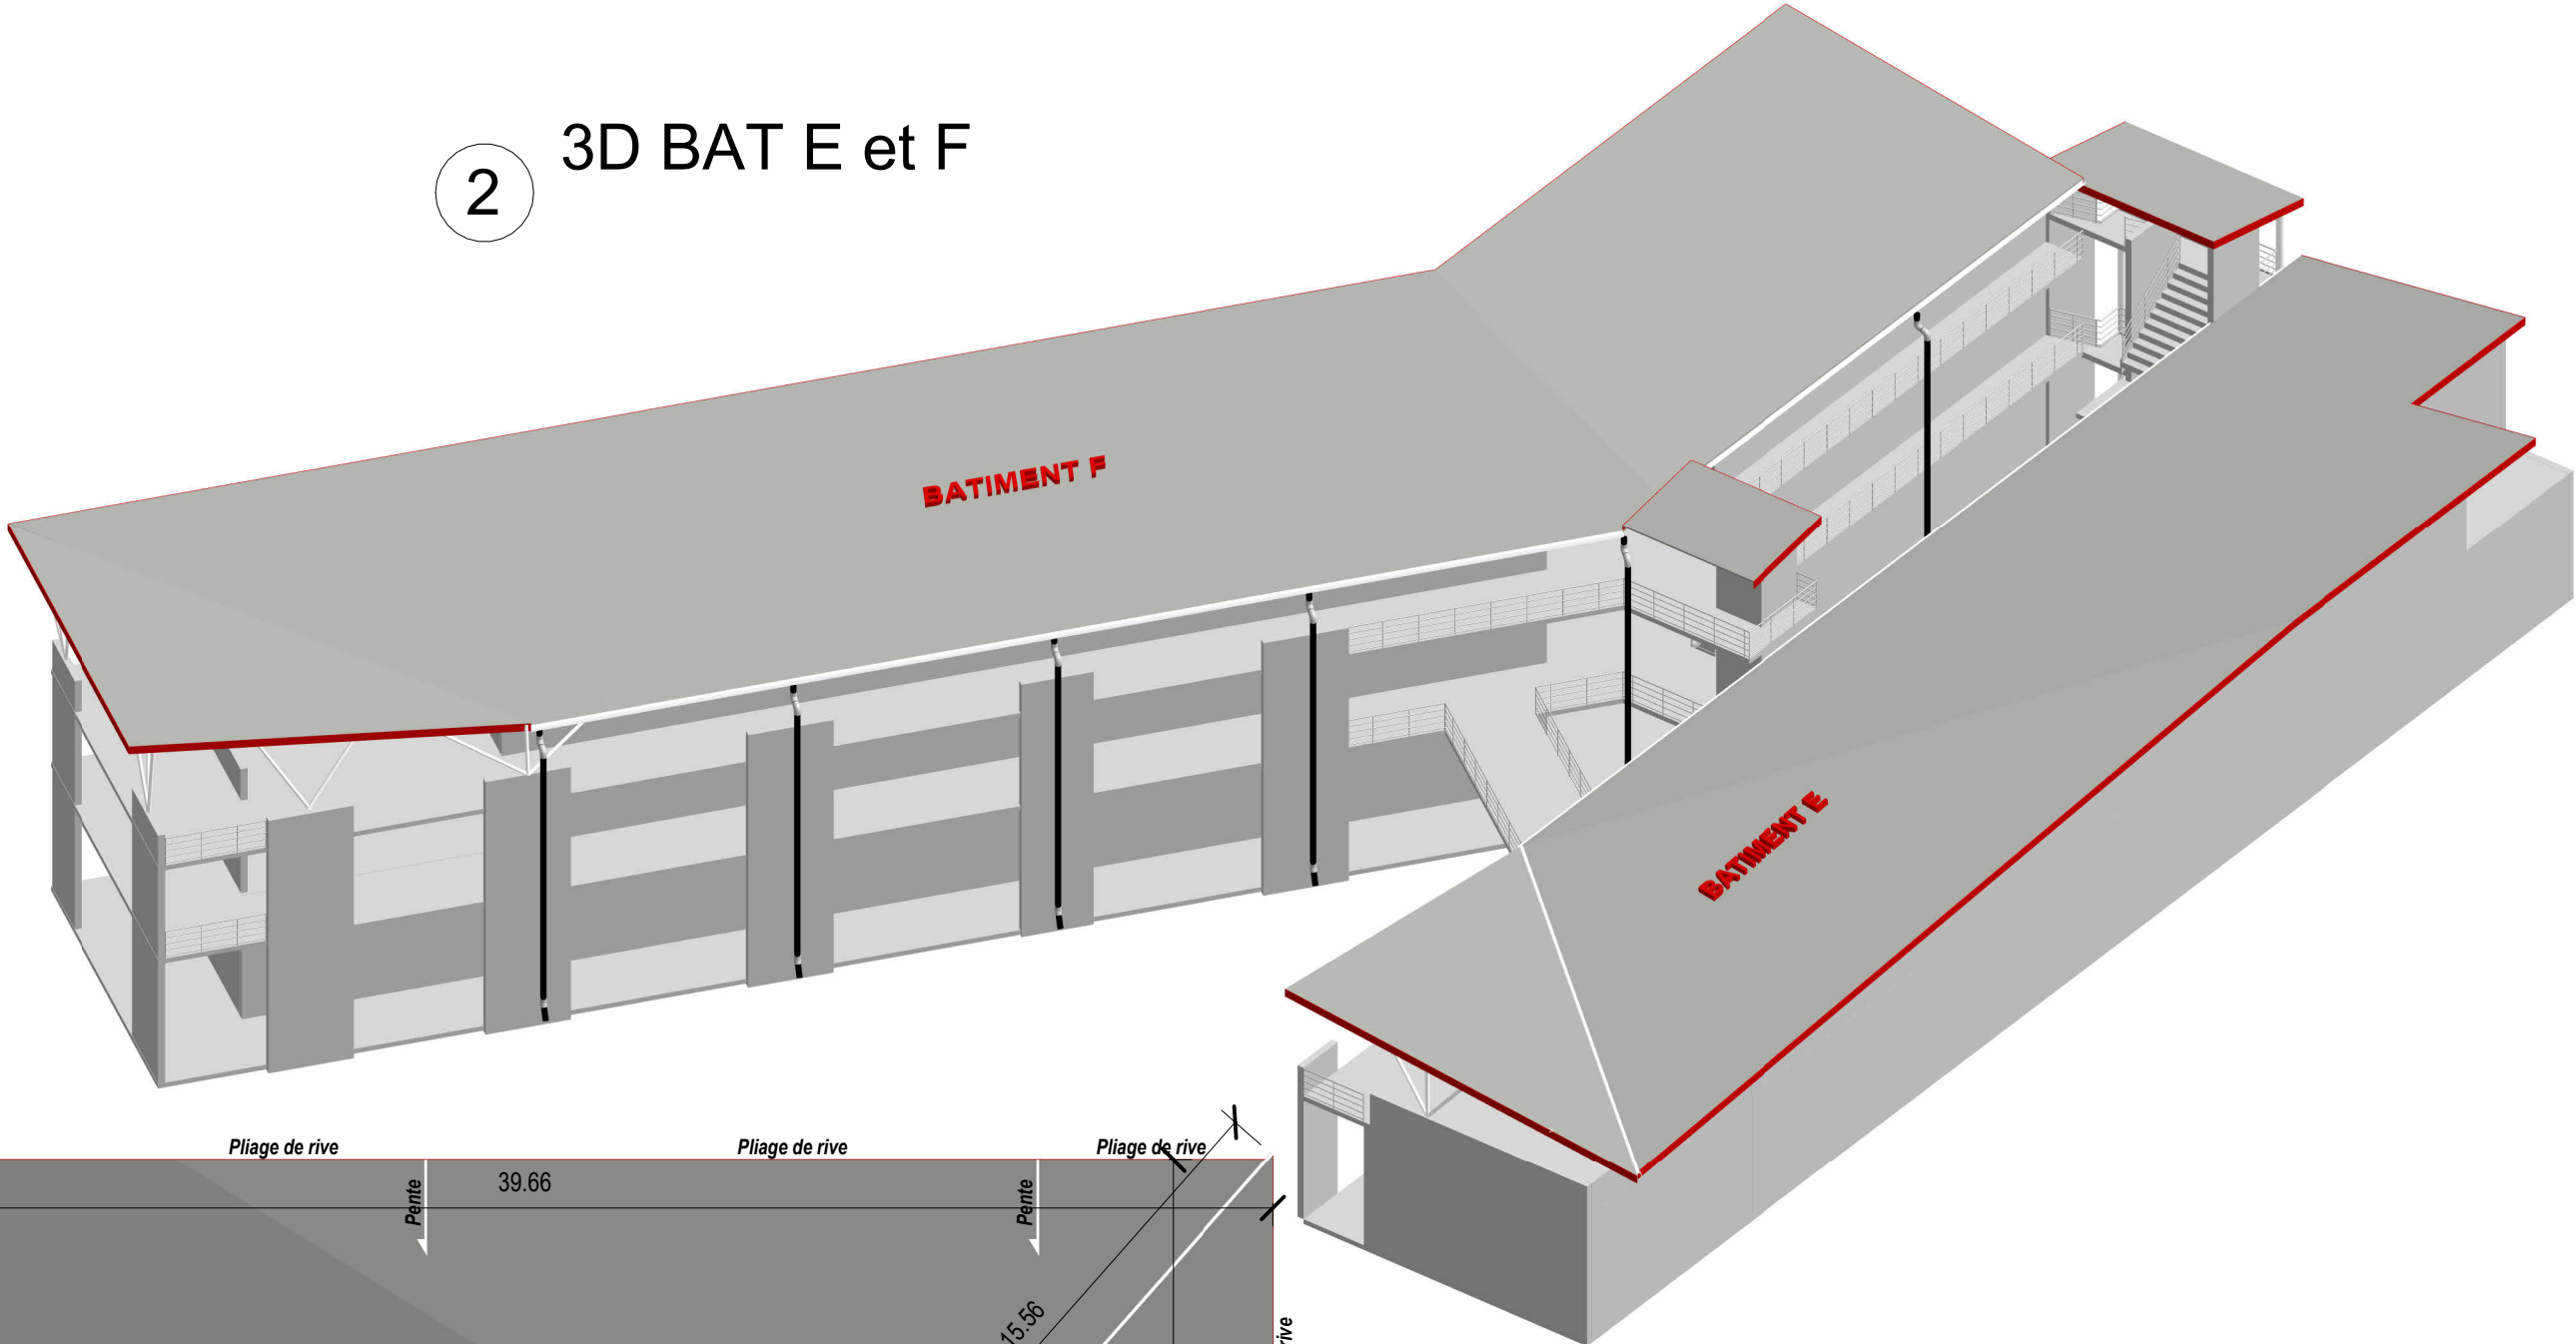


ACADÉMIE
DE MAYOTTE
*Liberté
Égalité
Fraternité*

RECTORAT DE MAYOTTE
BP 76
97600 MAMOUDZOU

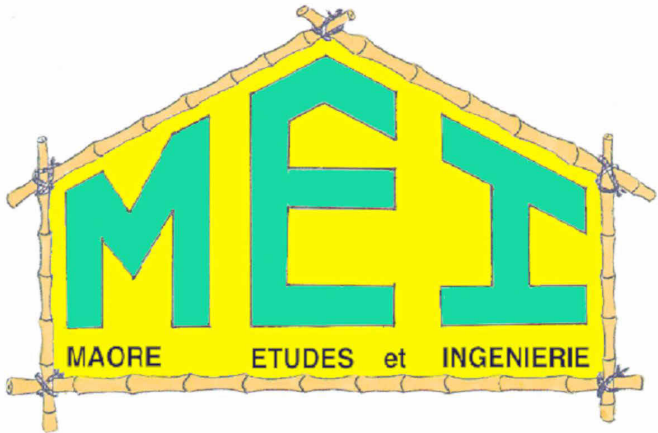

BET MEI
ZI NEL
97 600 MAMOUDZOU

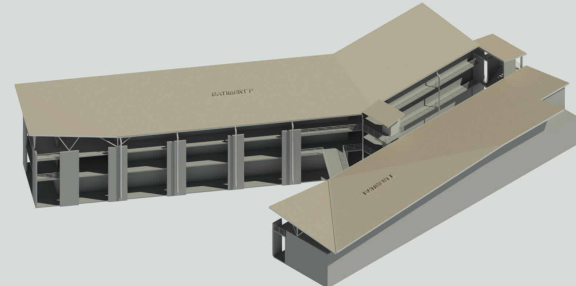

N°	Description	Date
A	Première diffusion	02/02/26

REHABILITATION COUVERTURE LPO PETIT TERRE

PRO/DCE

Numéro de projet	0001
Date	02/02/2026
Dessiné par	MDI
Vérifié par	MDA

A102

Echelle	Comme indiqué
---------	---------------