







3 - VUE AÉRIENNE : LE NOUVEL IFPS COMPOSE UNE PORTE D'ENTRÉE SUD DU CAMPUS HOSPITALIER, DONT LES ARBRES EXISTANTS SONT MIS EN VALEUR.

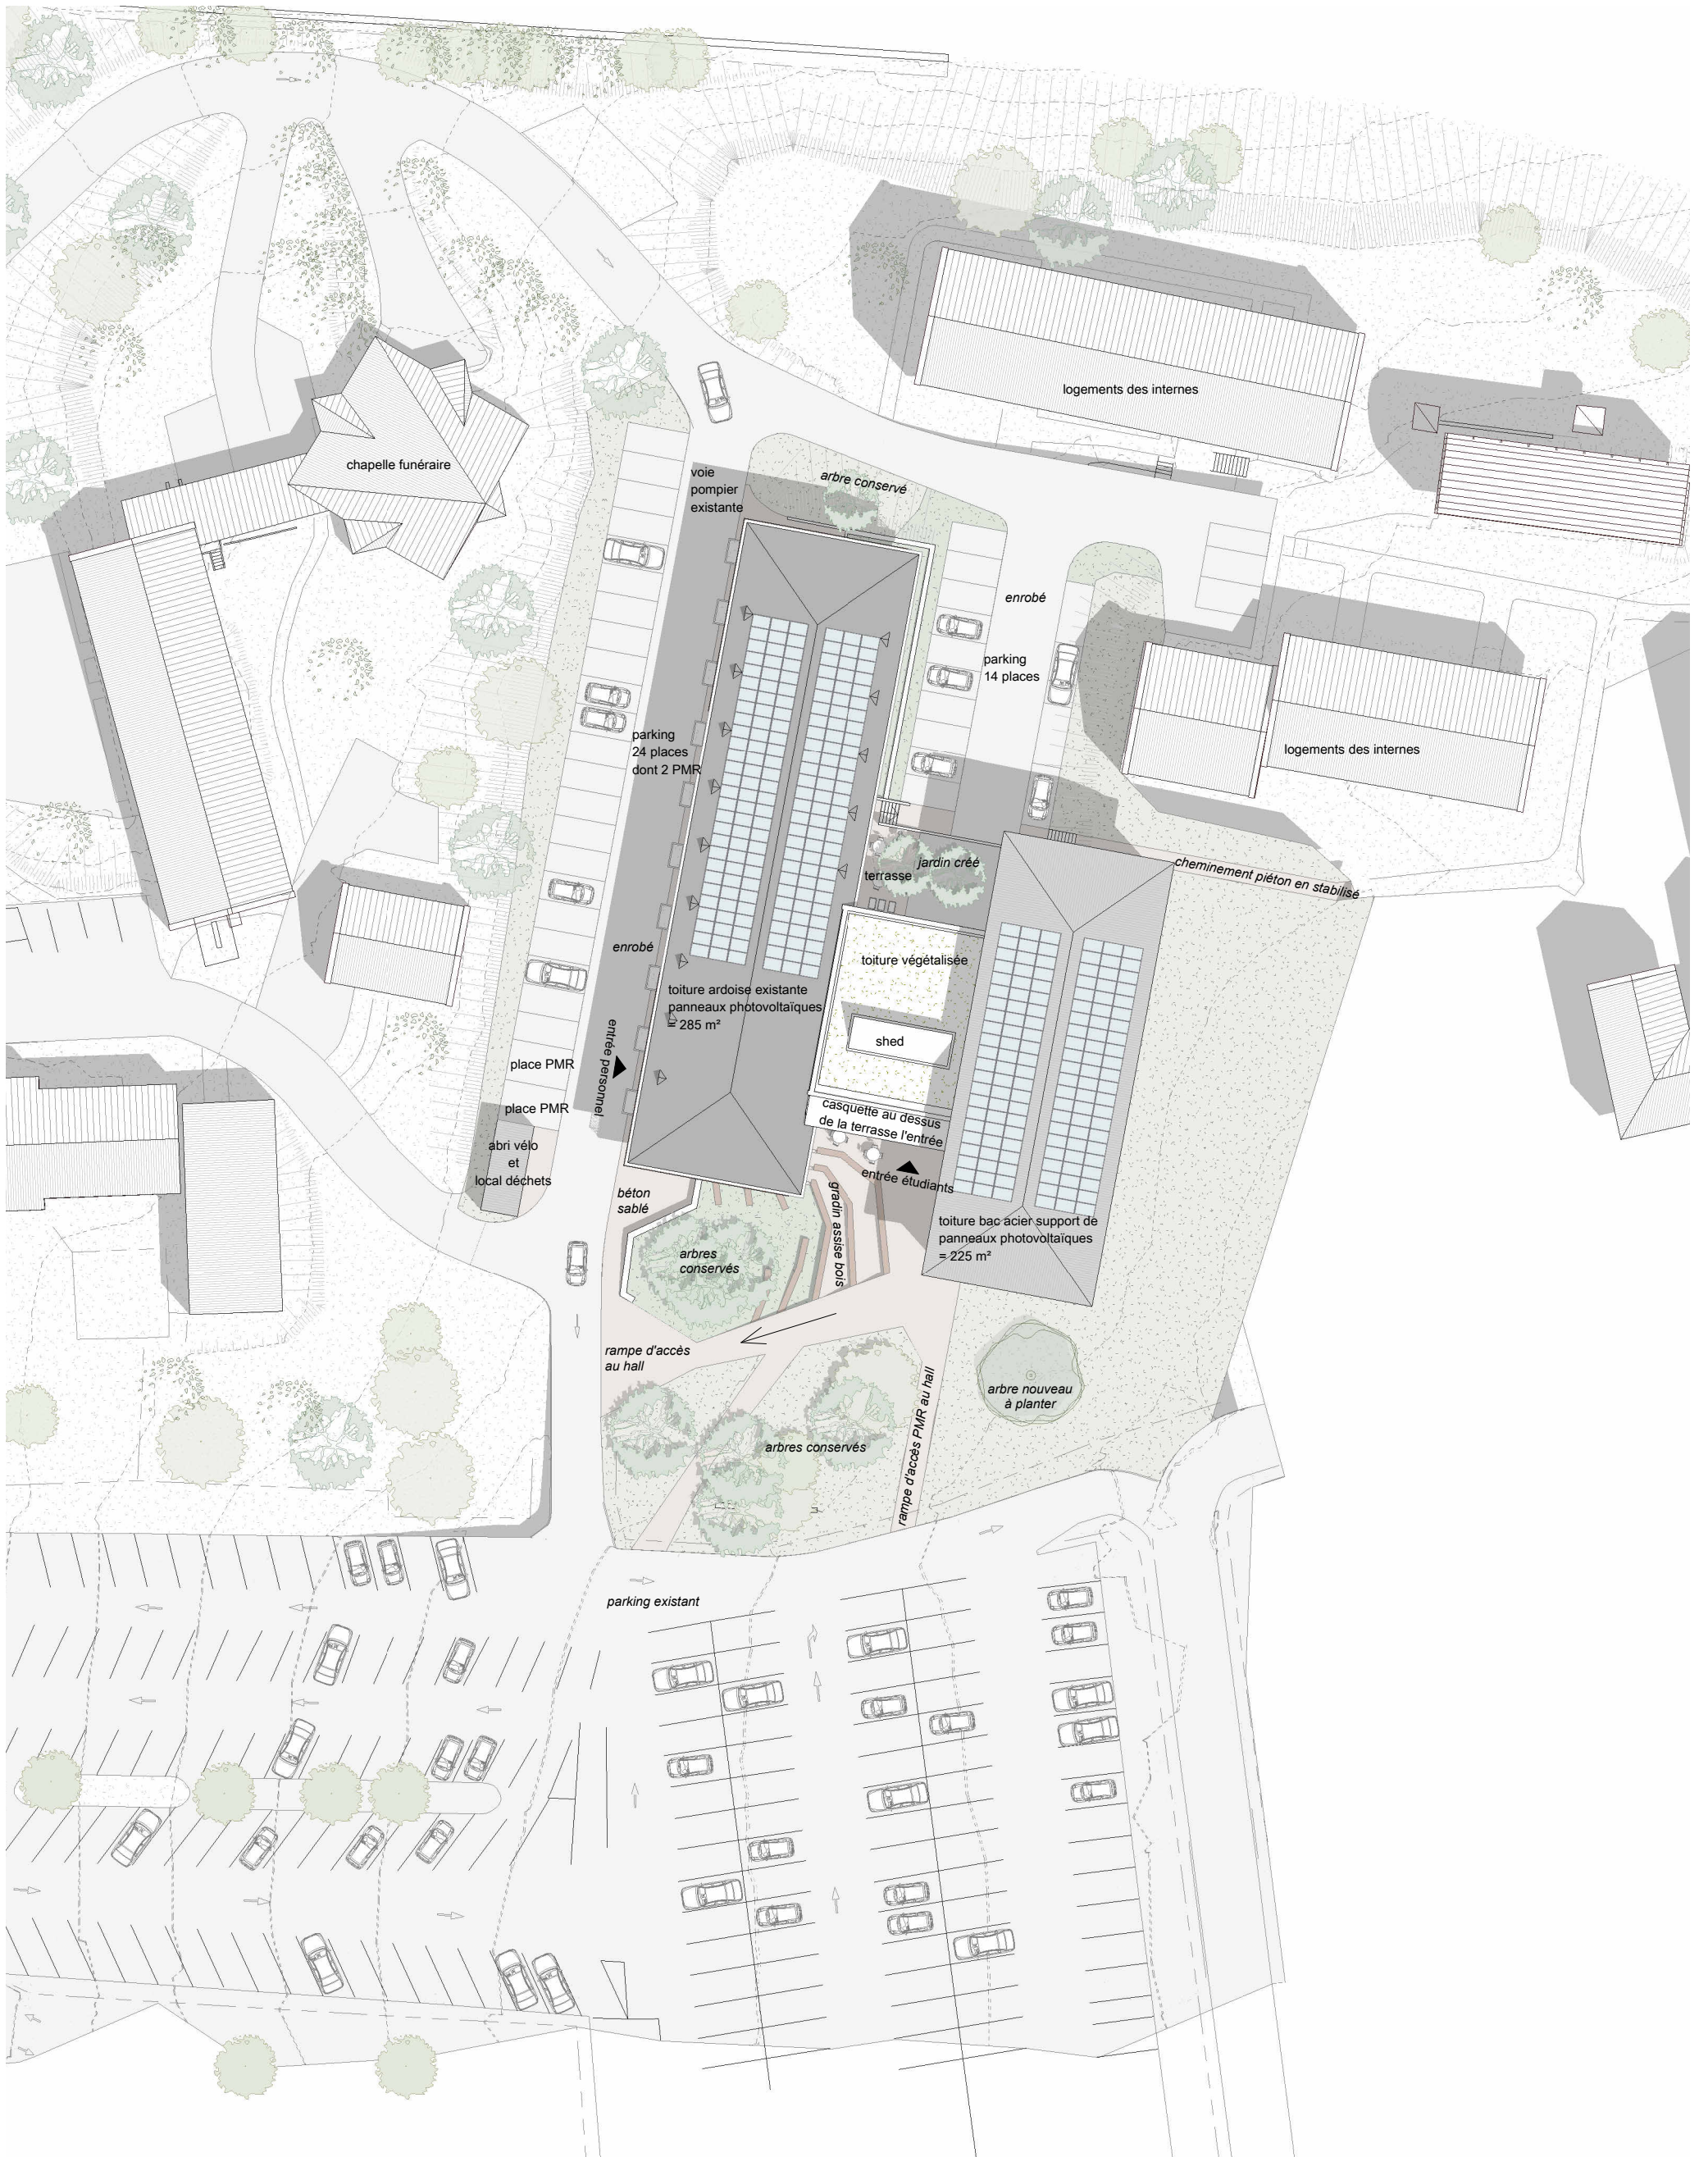


4 - LA FAÇADE DE L'EXTENSION EN ENDUIT COULEUR TERRE RÉPOND À LA MATÉRIALITÉ DES BRIQUES EXISTANTES POUR CRÉER UN DIALOGUE HARMONIEUX.




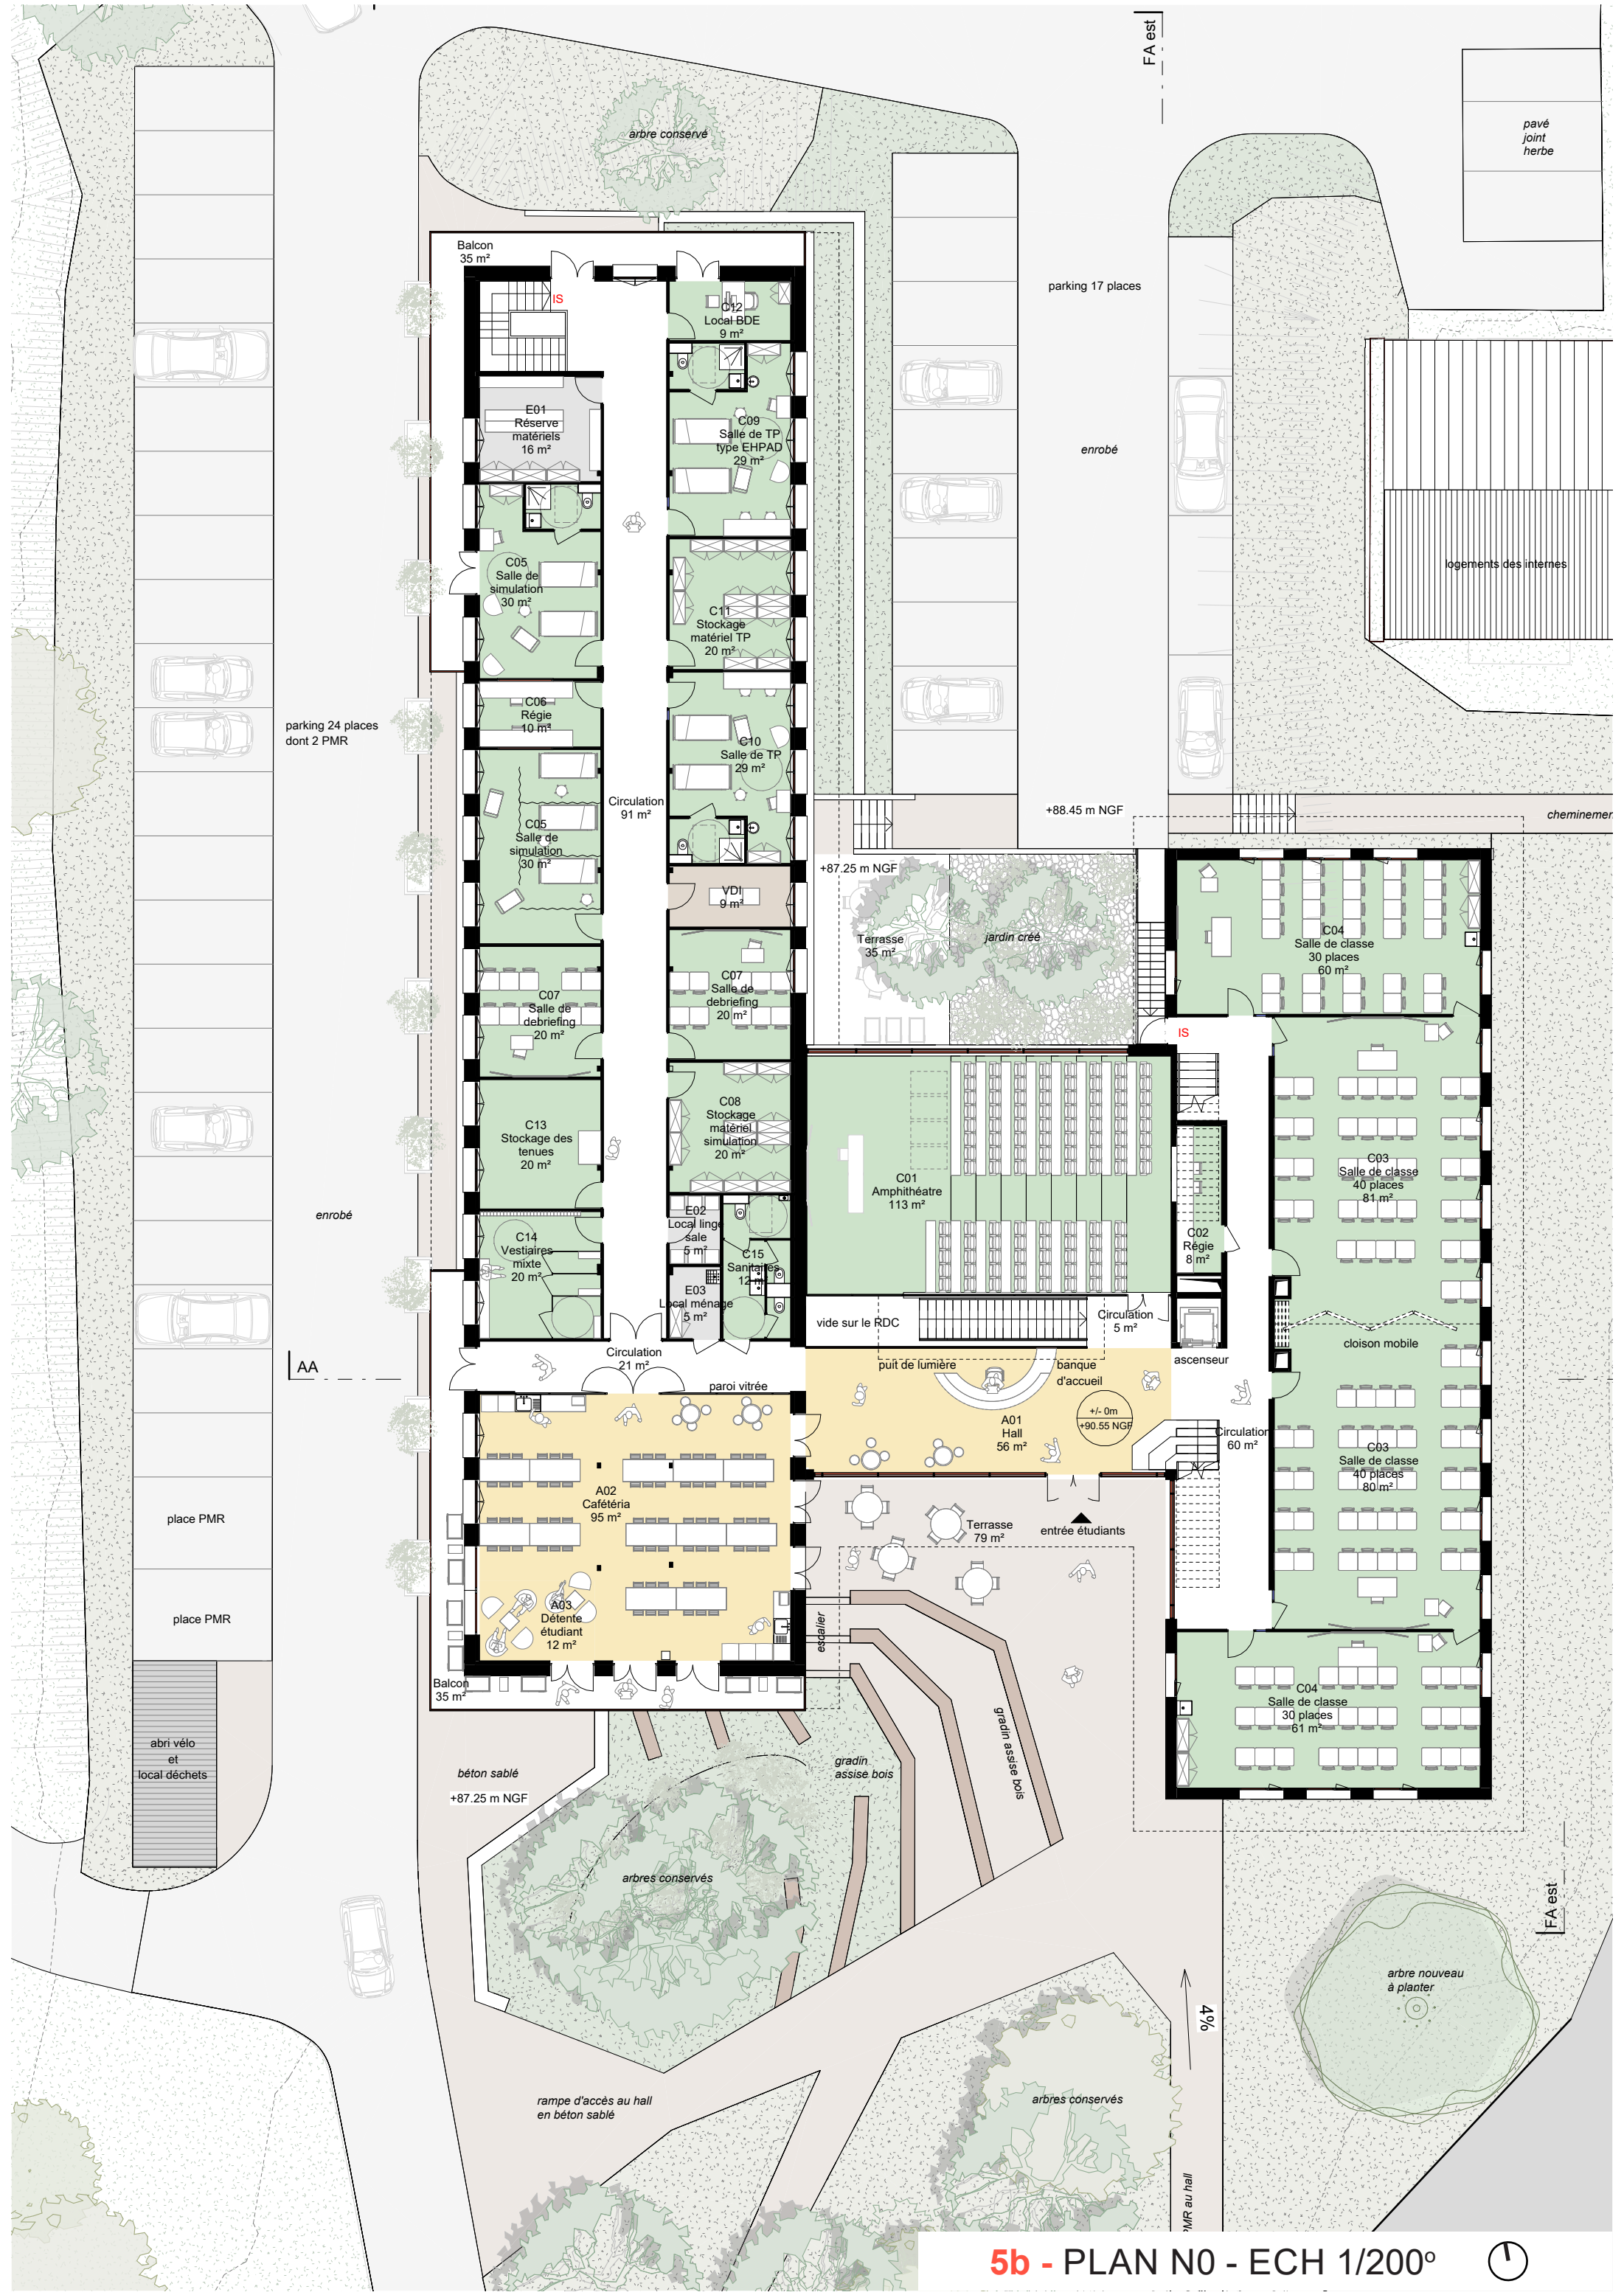

5b - PLAN N0 - ECH 1/200°



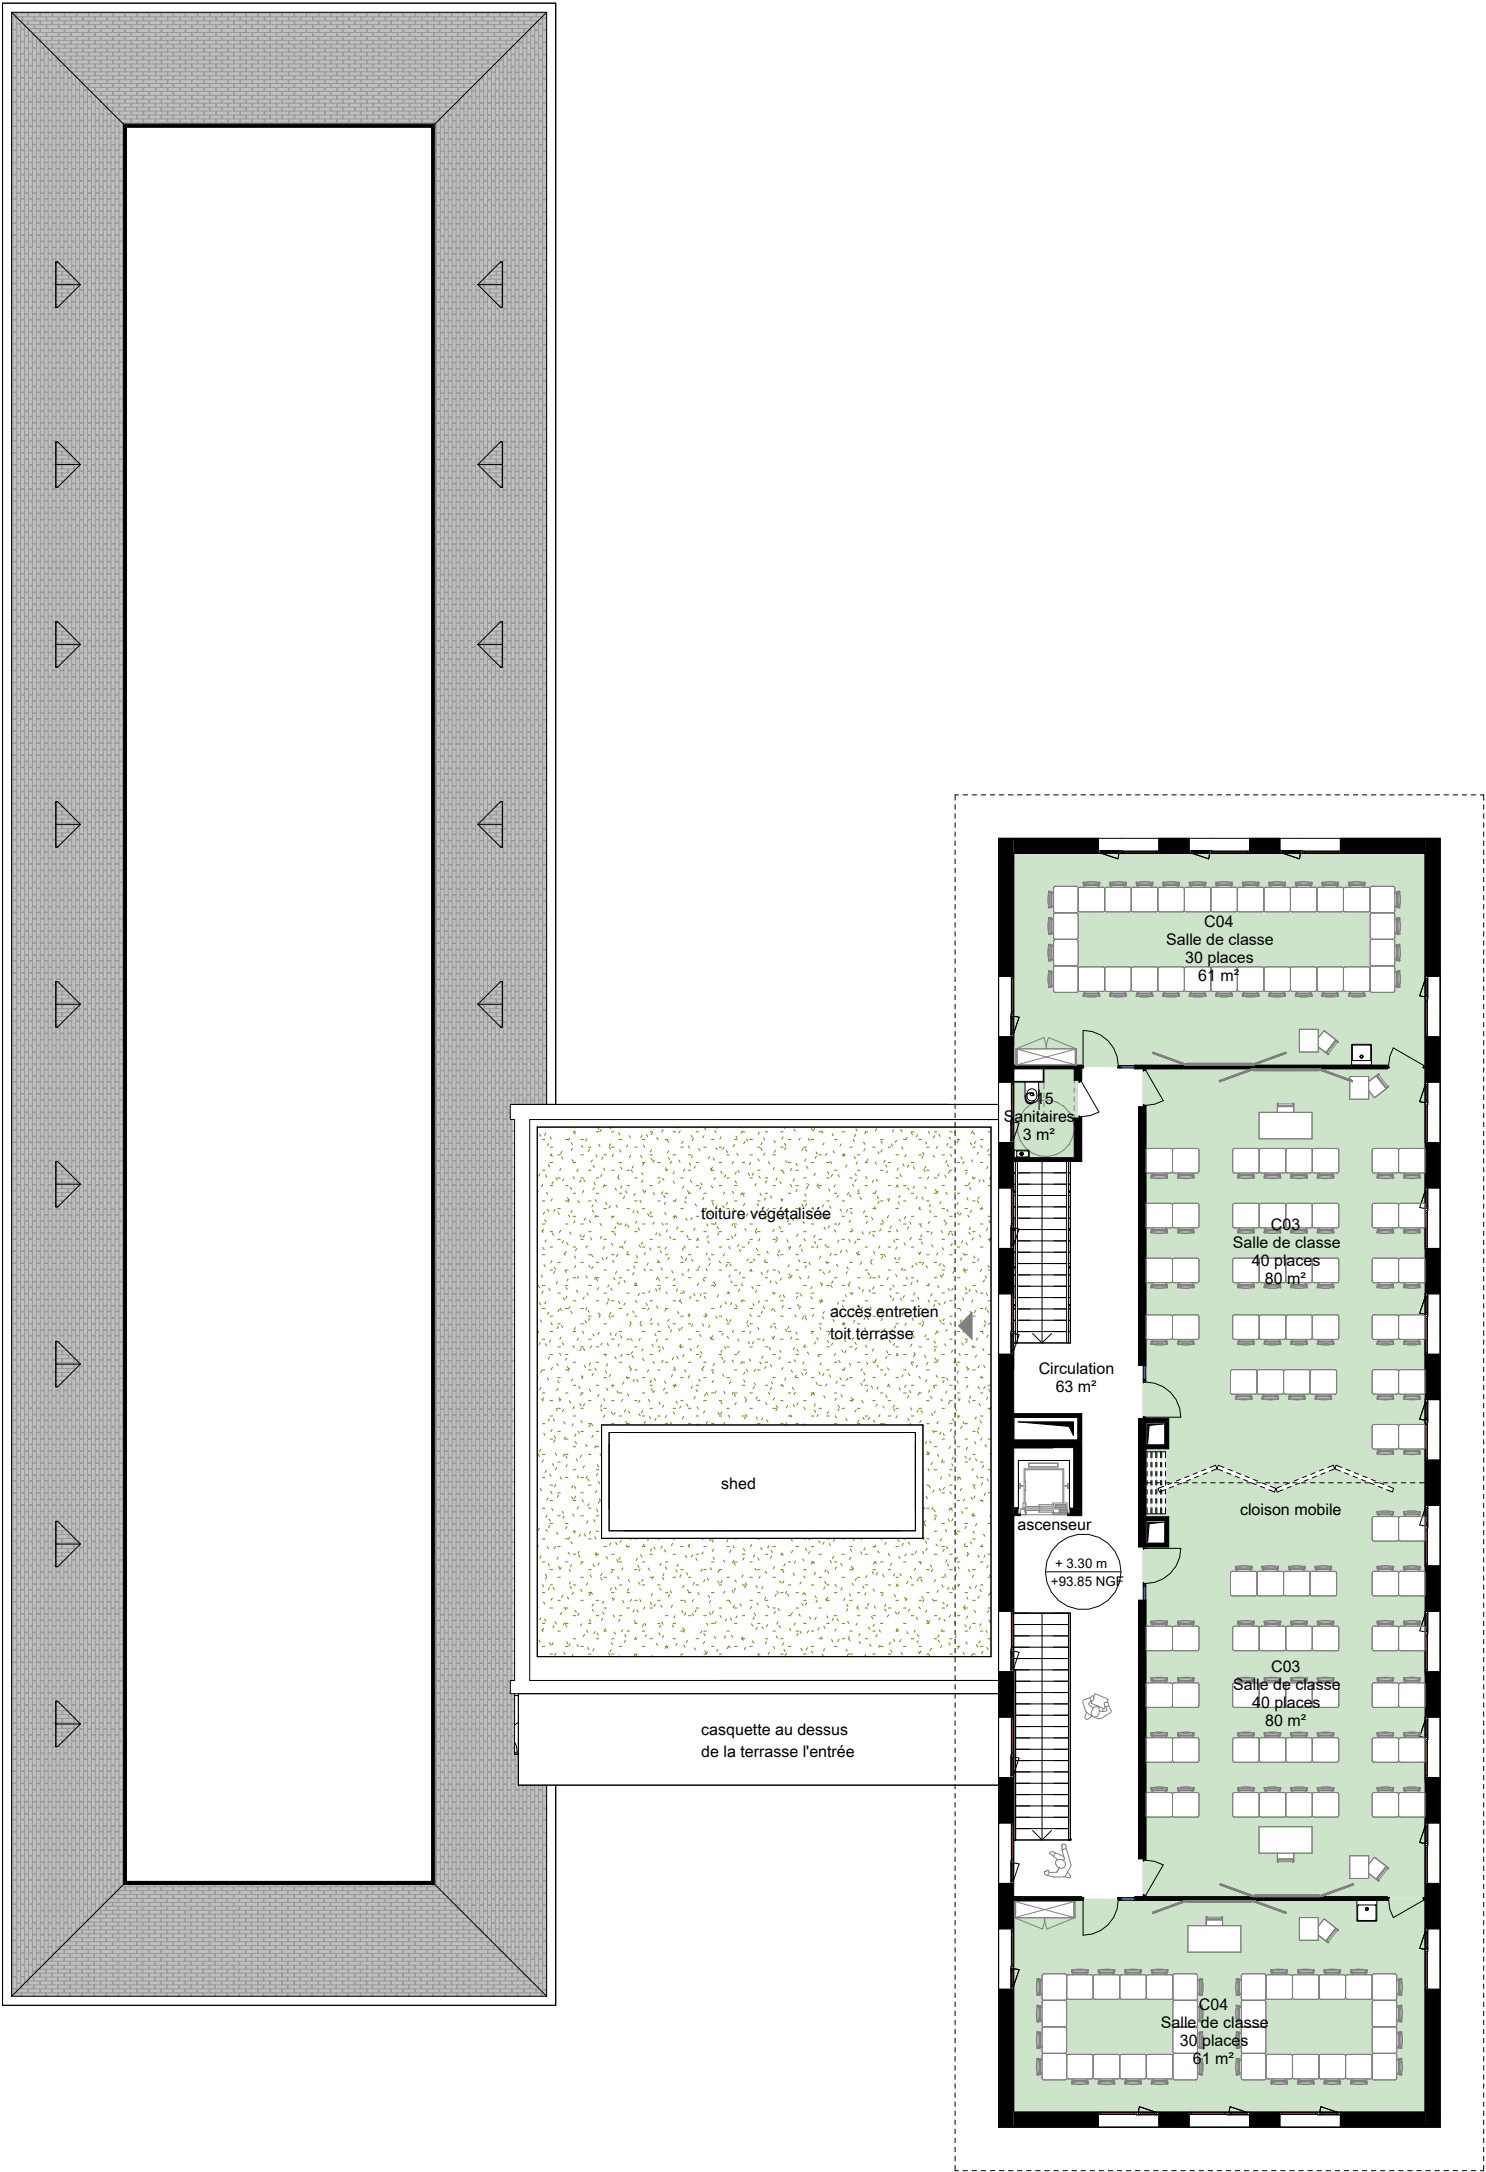


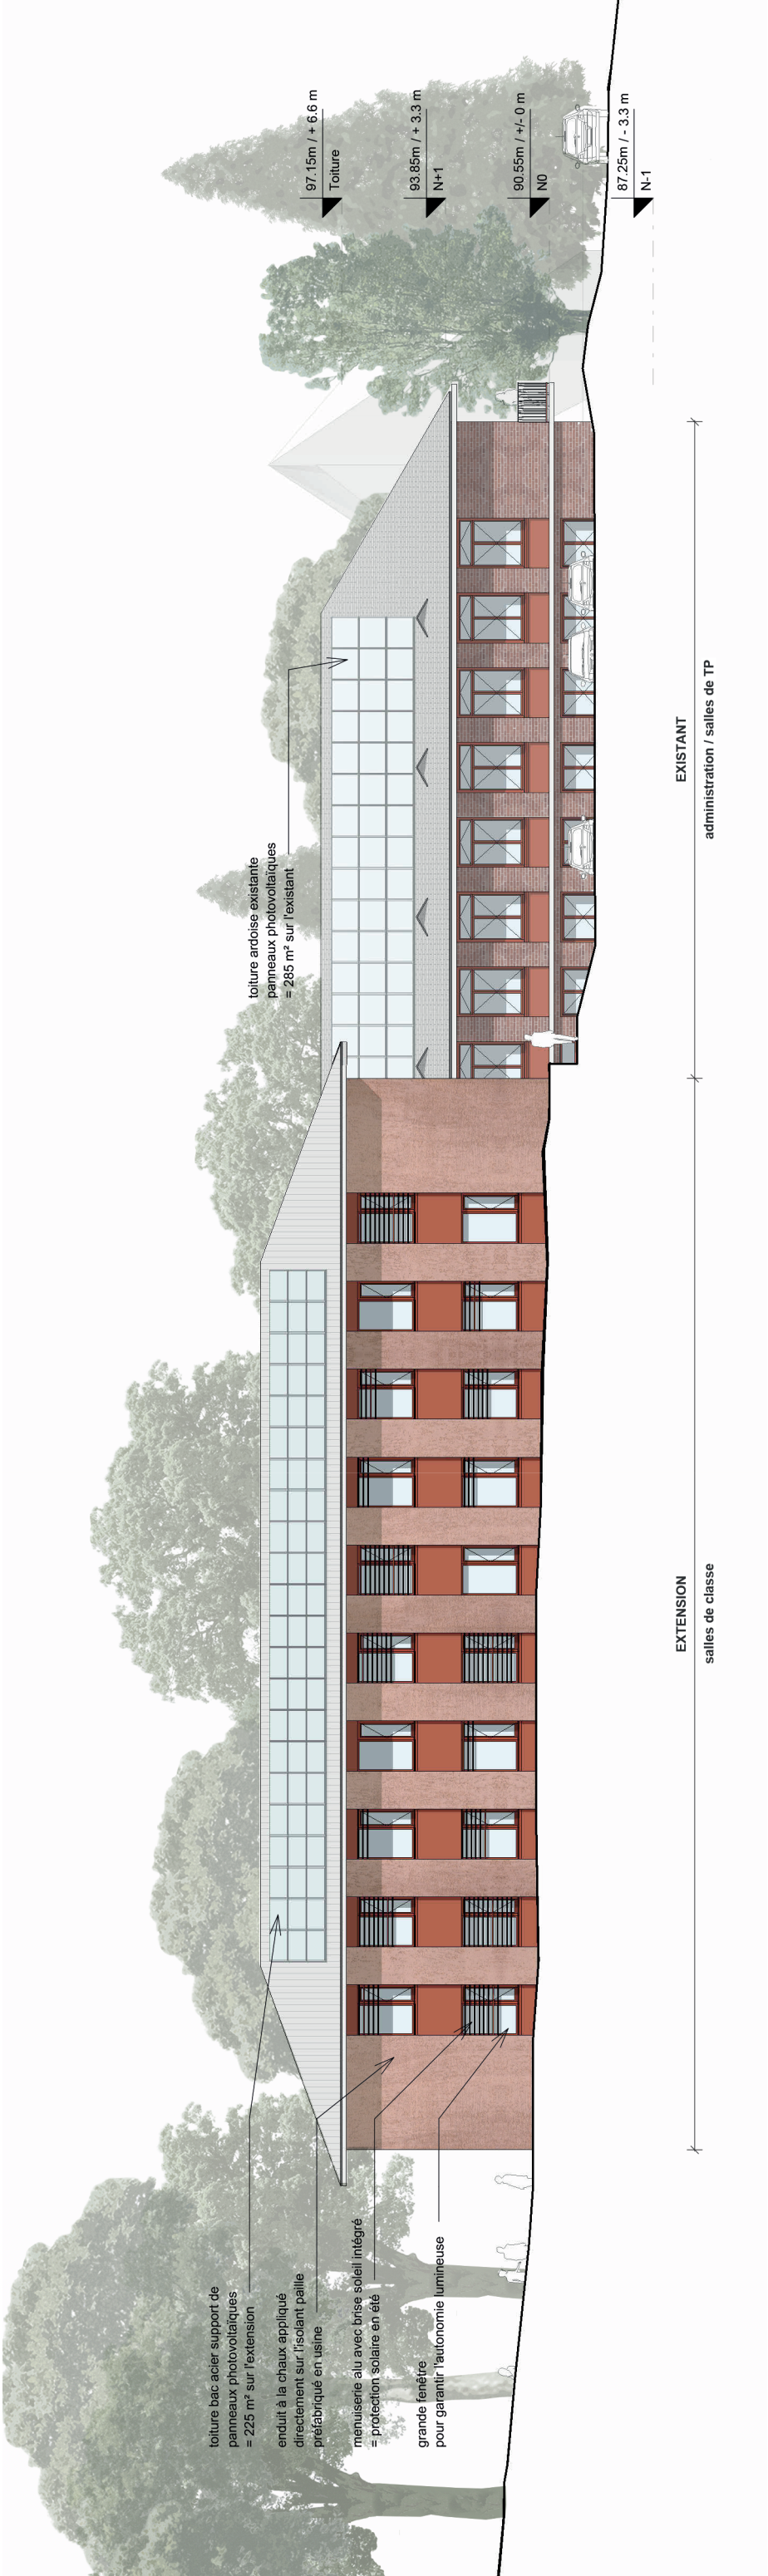

6 - FAÇADE EST - 1/200°



6 - FAÇADE NORD - 1/200°

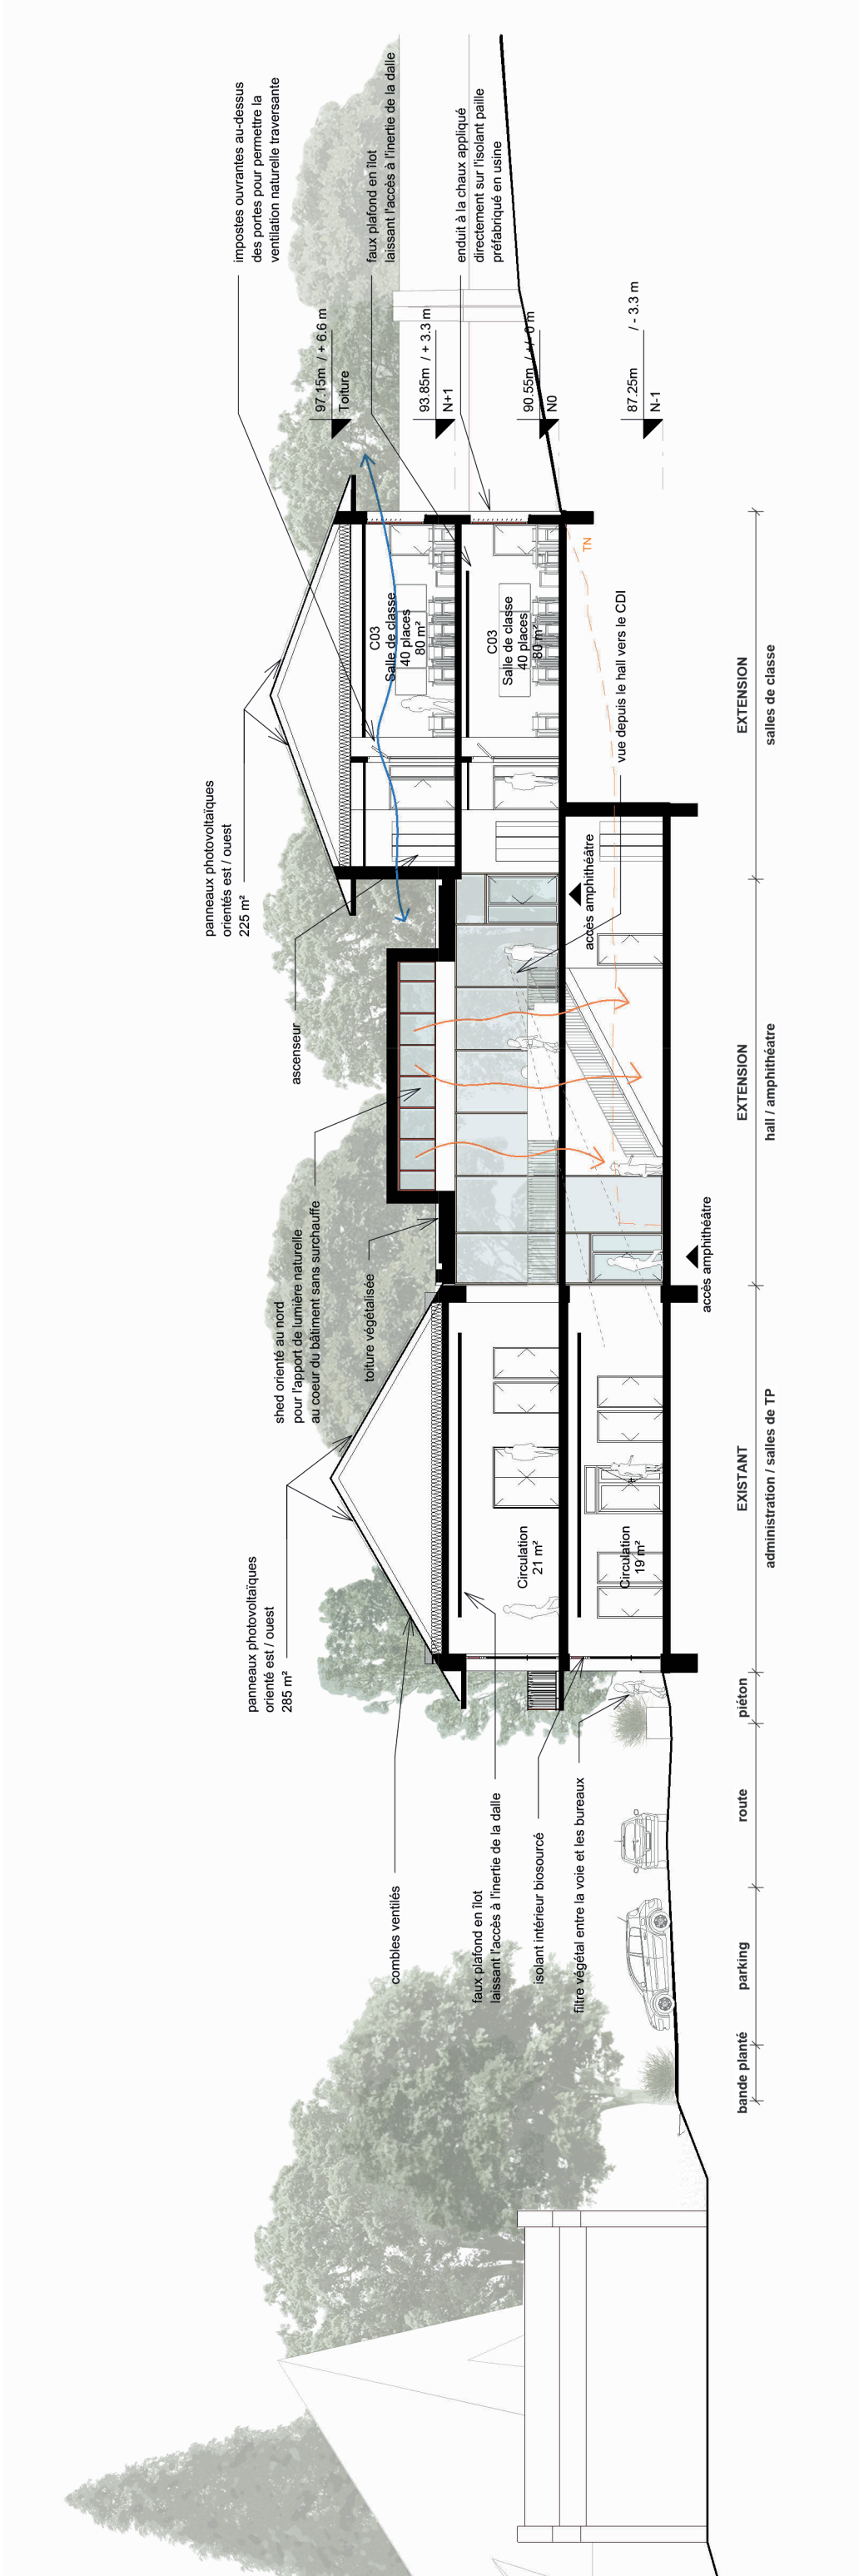

7 - COUPE TRANSVERSALE AA - 1/200°



8 - VUE D'AMBIANCE INTÉRIEURE : LES ÉTUDIANTS SONT ACCUEILLIS DANS UN HALL, RELIANT LES DEUX PARTIES DE L'IFPS, OUVERT SUR UNE TERRASSE ABRITÉE QUI DEVIENDRA UN LIEU DE VIE POUR LE CAMPUS.