niveau non concerné en Lot 1 Section 2

Lot 1 _ Section 2
GO-Façades_N 01

0322

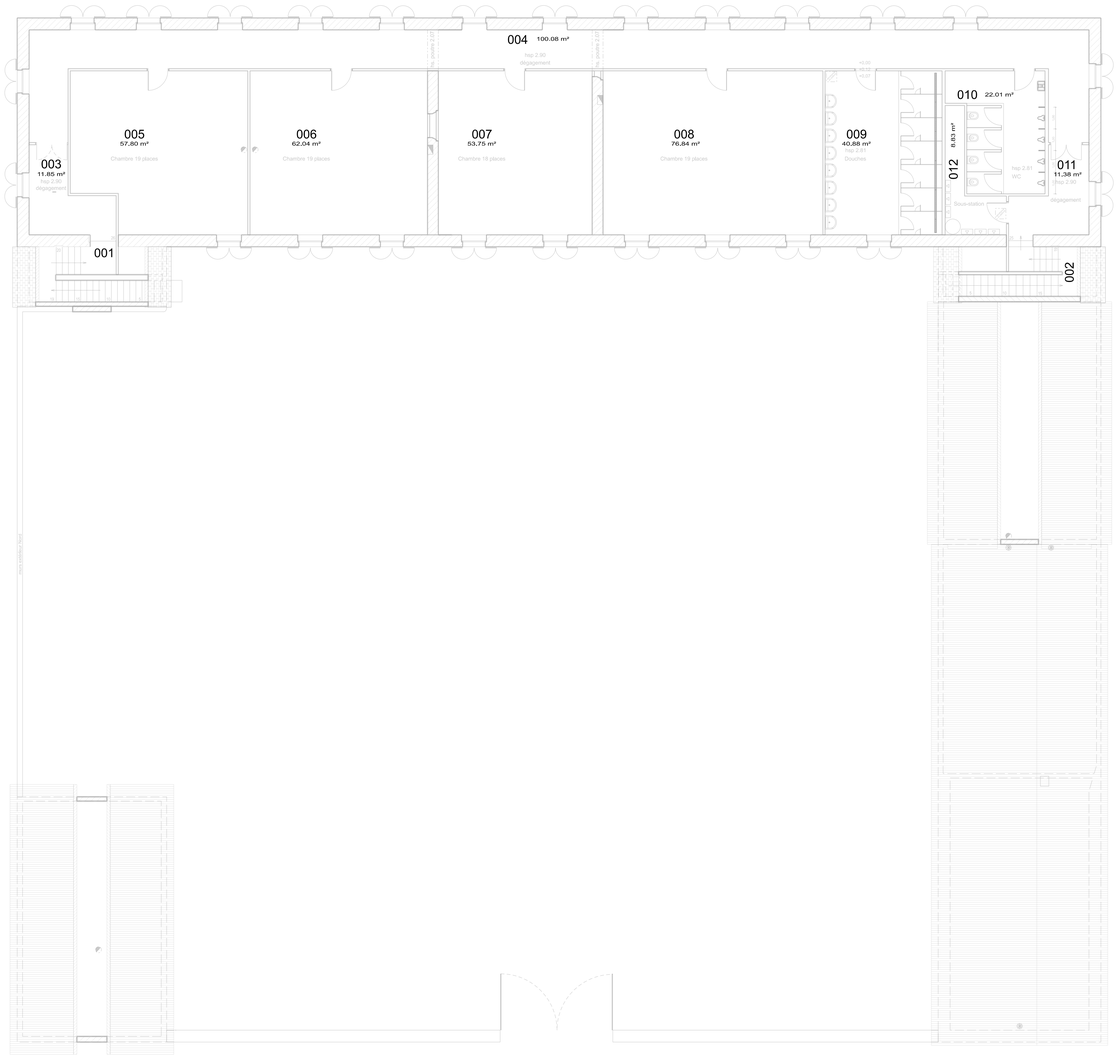

0321

0320

0 1 4 10 m

Service d'Infrastructure de la Défense Groupement Ouest Site de Coëtquidan Cité des Sablons BP 71 - 56380 GUER Cedex 09 Tél : 02 97 73 40 00 Unité Territoriale Ouest Bâtiments Site de la Nouvelle-Orléans Rue Jean Moulin 56 GUERCHE	Chargé d'affaires : Mr LE CALVEZ R. 02.41.68.75.15 Dessiné par : Cedrik PREVOST Architecte Unité de Conduite des Infrastructures de la Défense Ouest Chef des Pôles Bâtiments Cité Jean Moulin 49041 ANGERS Cedex 01 TEL:(0)9.88.67.00.00 GLATALPE.DE	Camp de Fontevraud VIENNE Ferme-Bellevue-Valorisation-hebergement-Manoeuvre DOSSIER CONSULTATION DES ENTREPRISES Ferme de BELLEVUE ensemble des composants 0320-0321-0322_DO-Façade_N01 Lot 1 _ Section 2 Echelle : 1/ 100	Identifiant CCSI : 4955895 Nom du fichier : 490140003P_0000_L-001_VER_DCE Numéro d'opération : OPE401421 Date 12-05-2026 Indice 0 N° Ordre L1_S2_N01	MINISTÈRE DES ARMÉES ET DES ANCIENS COMBATTANTS Liberté Égalité Fraternité SGA Service du Gouvernement au service des citoyens