NOMENCLATURE	
N° Semelle	Dimension
1	80*80
2	80*80
3	80*80
4	1.00*1.00
5	1.00*1.00
6	80*80
7	80*1.80
8	80*80
9	1.00*1.00
10	80*1.90
11	1.00*1.00
12	80*1.90
13	80*80
14	1.00*1.00
15	80*80
16	1.00*1.00
17	80*80
18	80*80
19	80*80
20	80*80
21	80*80
22	80*80
23	80*80

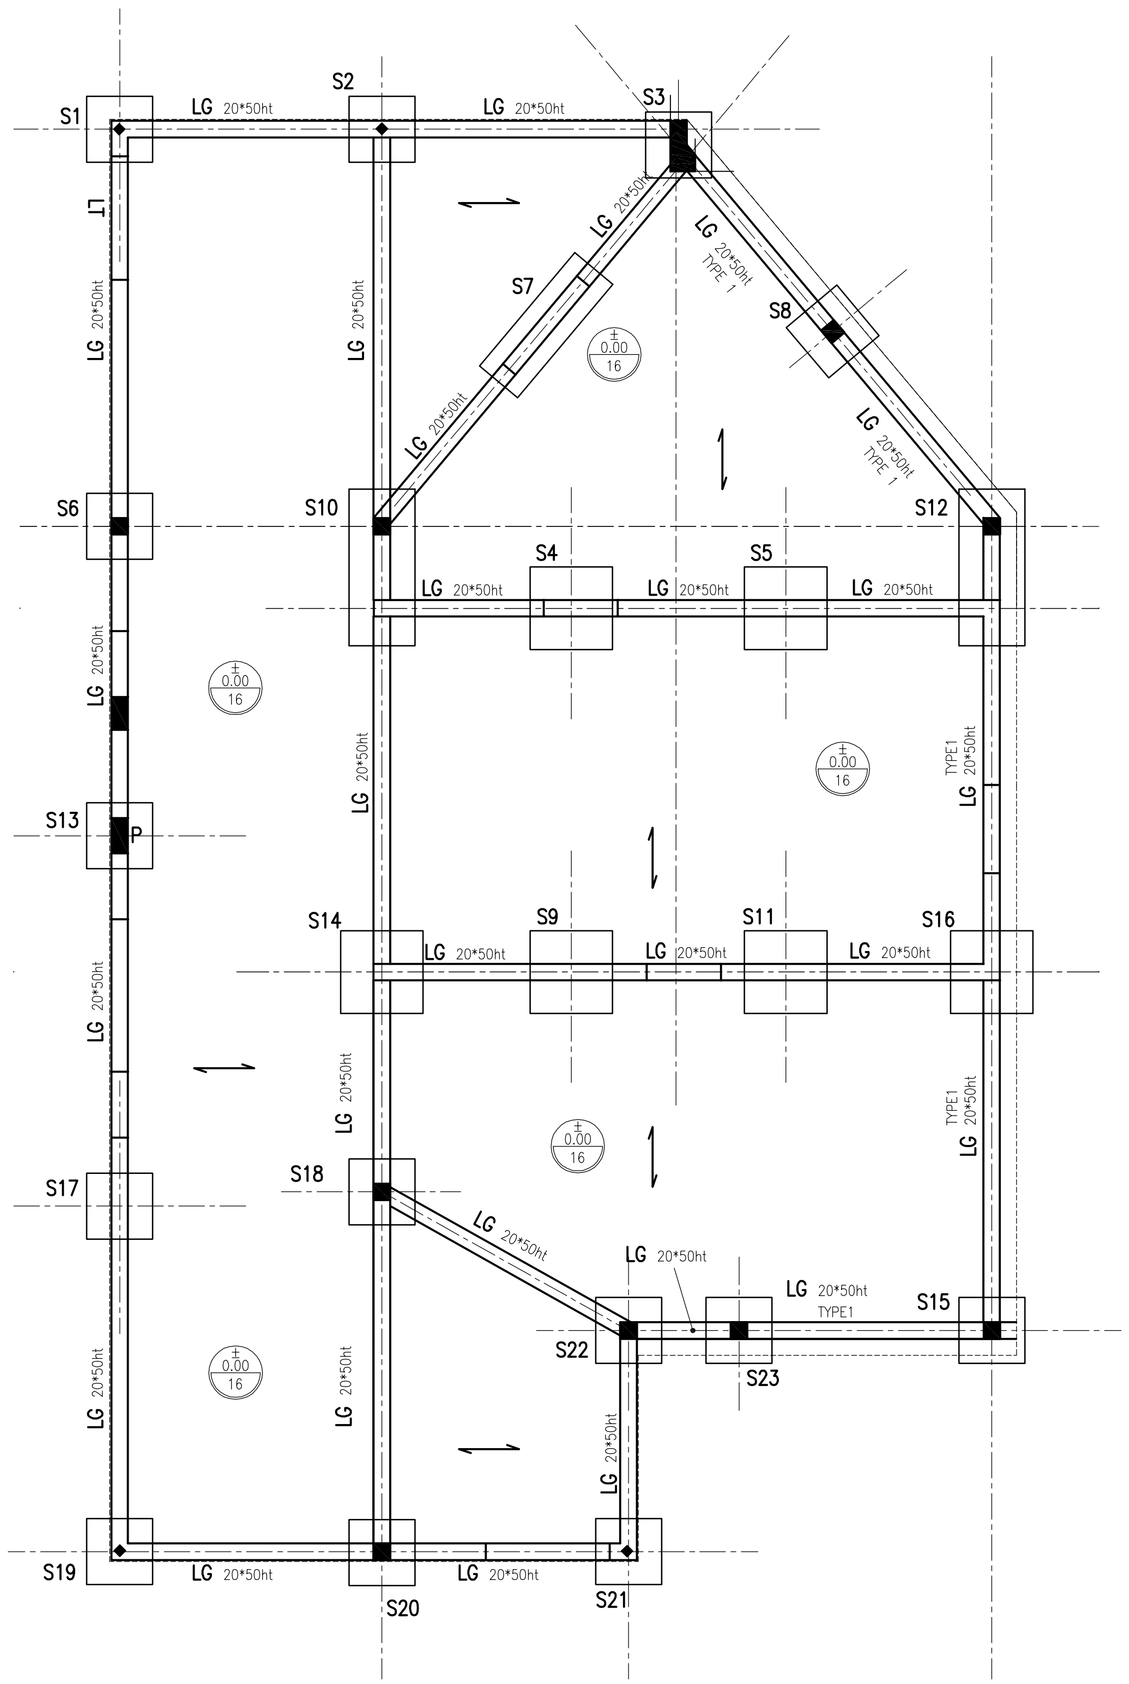

SURCHARGES EXPLOITATION

STOCKAGES 500Kg/m²

AUTRES LOCAUX 250Kg/m²

TAUX TRAVAIL DU SOLS 8.5 BARS ELS
AVEC ANCRAGE 30 CM DANS SUBSTRATUM SCHISTEUX

HAUTEUR SEMELLES 30cm
DESSUS SEMELLES –50
PREVOIR GROS BETON JUSQU'AU BON SOL

DALLE PORTEE EPAISSEUR 16cm

LONGRINE TYPE 1

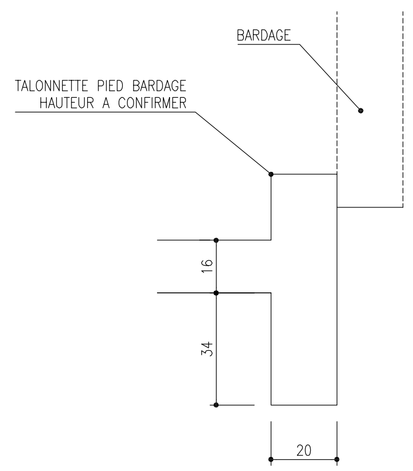

Maître d'ouvrage:	Objet:
MINISTERE DES ARMEES USID de CHERBOURG	CREATION D'UN BATIMENT D'INSTRUCTION ANCIEN AERODROME QUERQUEVILLE – 50
Maître d'oeuvre:	**Entreprise:**
GRAPHITE ARCHITECTES 2 ROUTE DU GACET 35830 BETTON graphite.architectes@gmail.com TEL 06.76.97.42.68	

FONDATIONS
PLAN STRUCTURE PHASE PRO DCE

Rév.	Date	Commentaires	Auteur	Vérificateur
A	28.05.2025	(EMISSION ORIGINALE)	C.ANQUETIL	C.LEROY

COTENTIN B.E.T
3 Rue de Franche Comté
CS 50311
50103 CHERBOURG - OCTEVILLE Cedex
Tél: 02.33.22.91.27 - Fax: 02.33.88.46.89
email: cotentinbet@orange.fr

Format	Echelle	Unité
A1	1/50	M-CM
N° d'affaire	N° PLAN	Révision
23-086	PRO1	A