
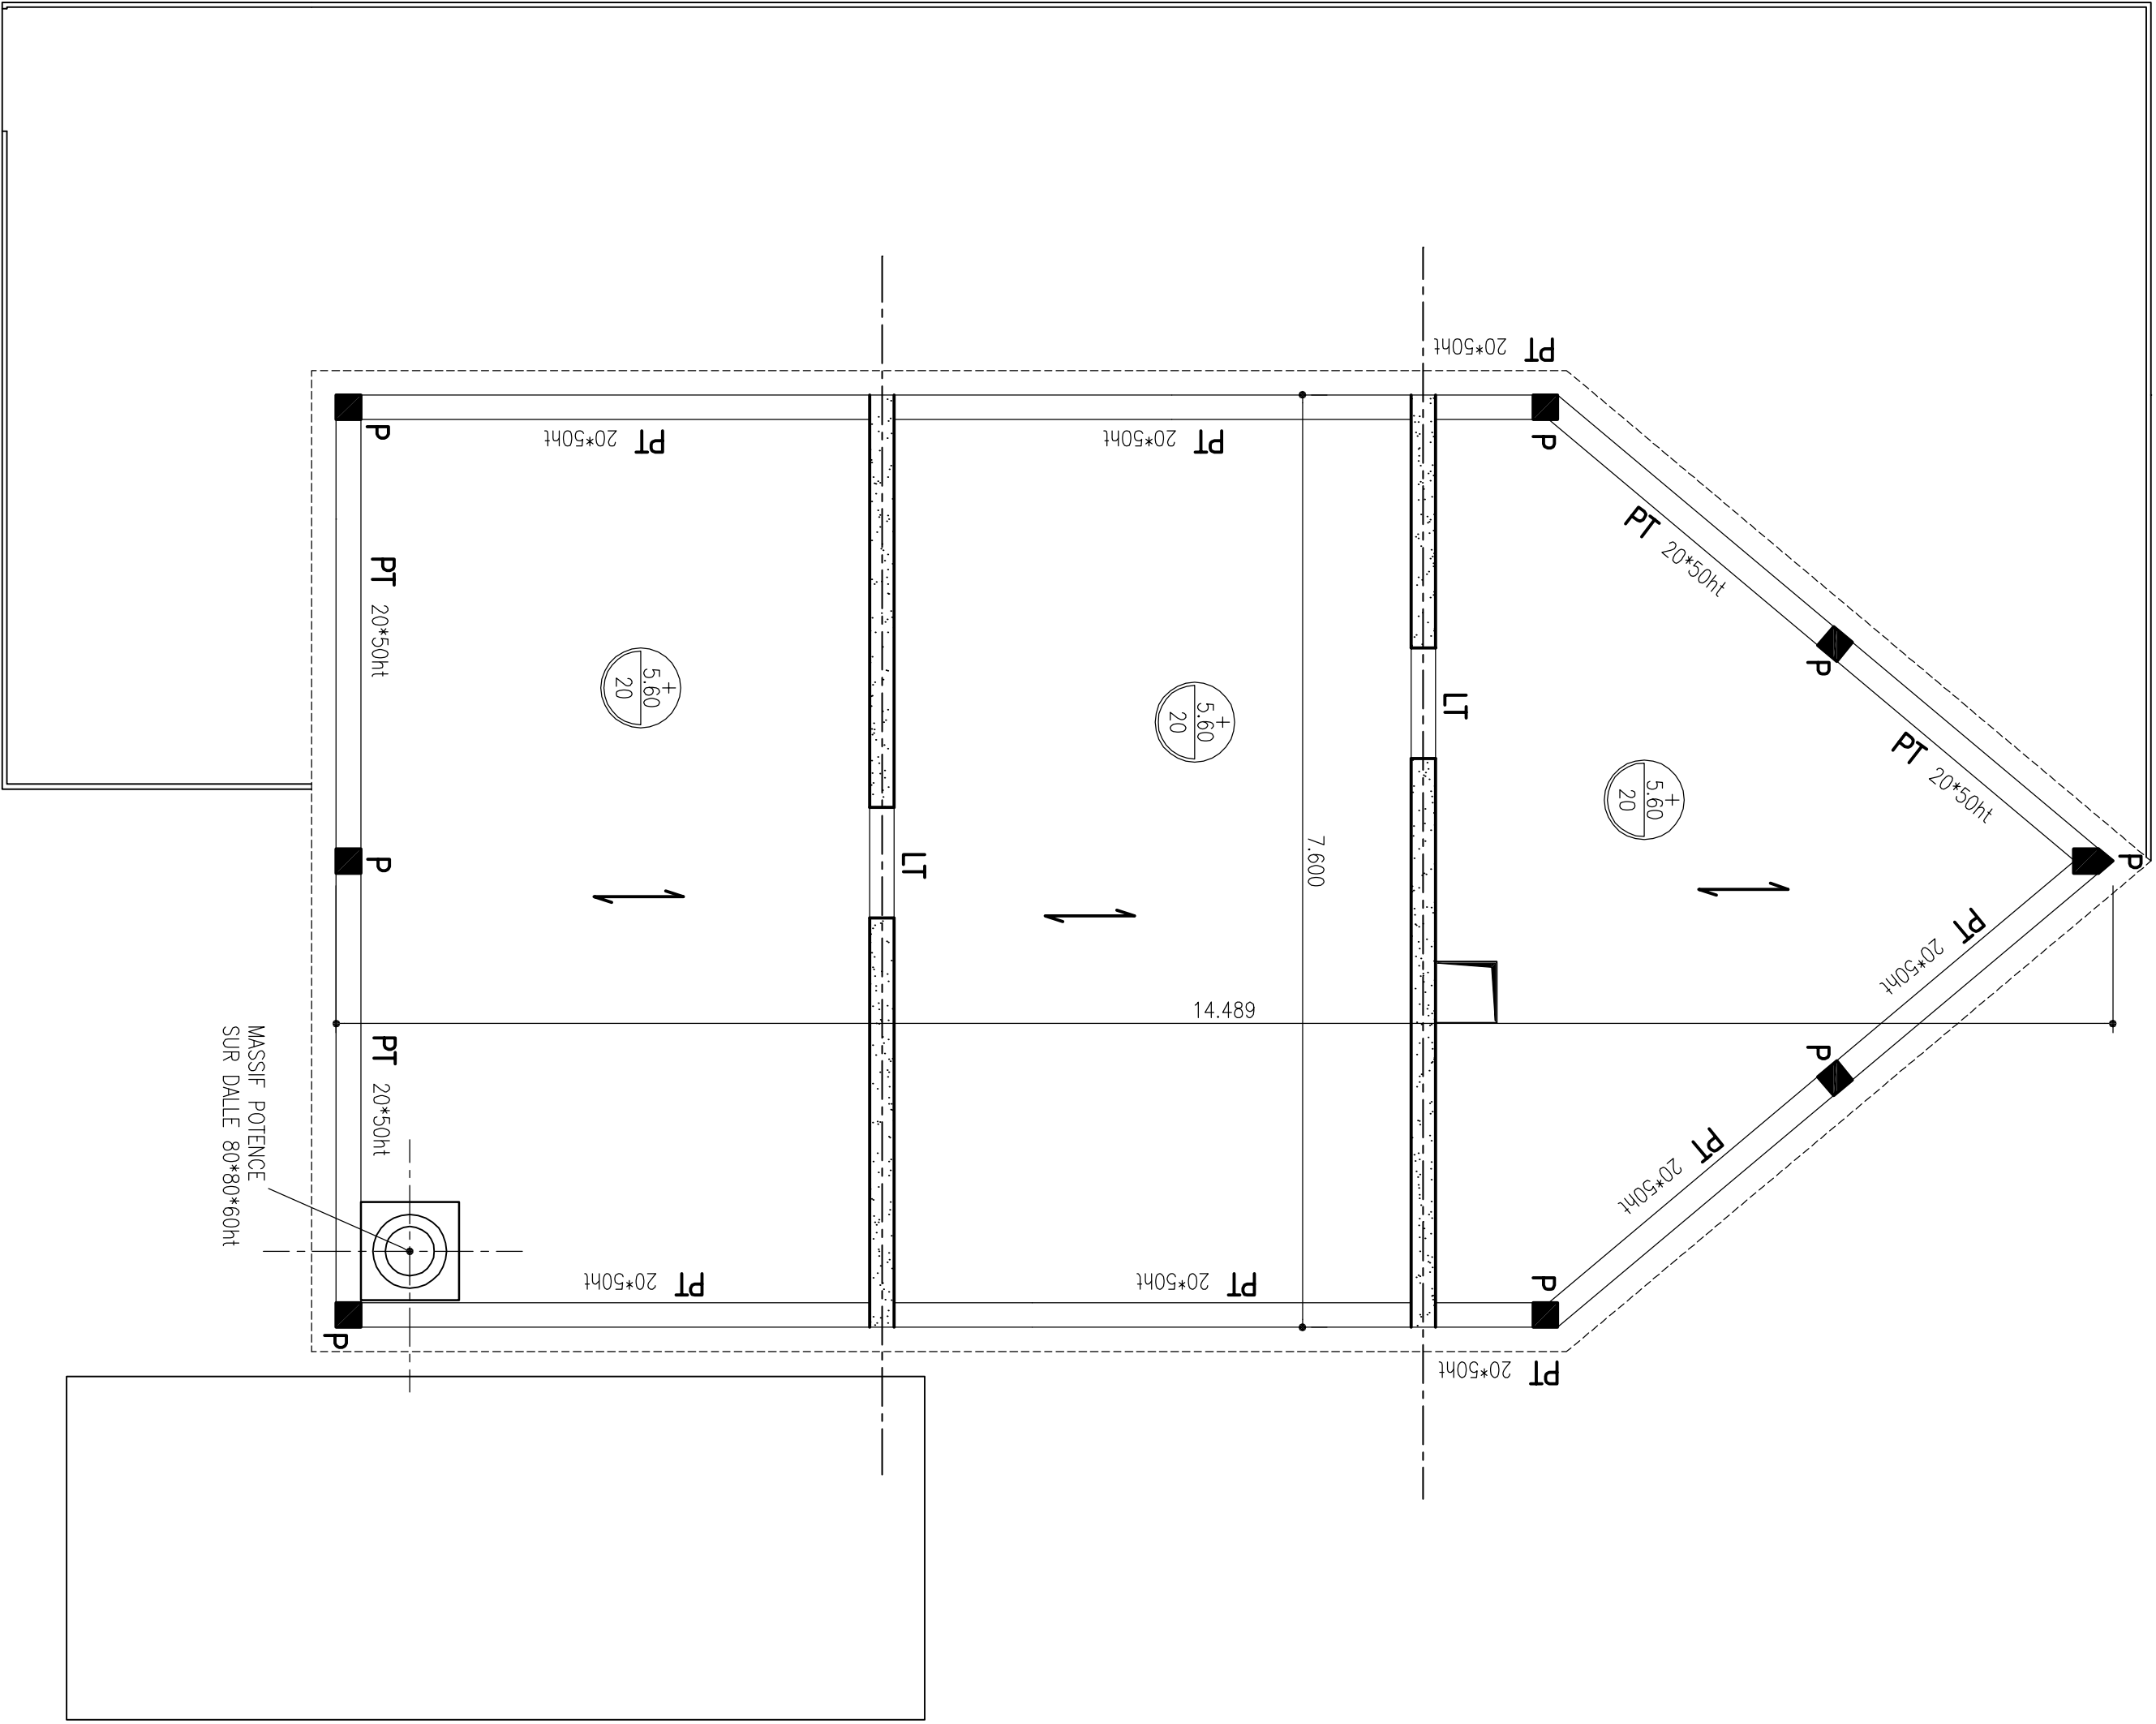


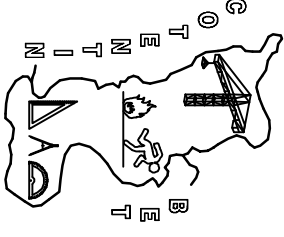

- LEGENDE**
- P – POTEAU
 - PT – POUTRE
 - LT – LITEAU
 - AGGLOS CREUX
 - BETON

Maître d'ouvrage: MINISTERE DES ARMEES USID de CHERBOURG		Objet: CREATION D'UN BATIMENT D'INSTRUCTION ANCIEN AERODROME QUERQUEVILLE – 50	
Maître d'oeuvre: GRAPHITE ARCHITECTES 2 ROUTE DU GACET 35830 BETTON graphitearchitectes@gmail.com TEL. 06.76.97.42.68		Entreprise:	
PLANCHER HAUT R+1 PLAN STRUCTURE PHASE PRO DCE			
Rév.		Date	
A		28.05.2025	
Comments		(EMISSON ORIGINALE)	
C.A.NQUETIL		C.LEROY	
Auteur		Vérificateur	
Formet		Unité	
A1		1/50	
N° d'affaire		N° PLAN	
23-086		PRO3	
A		Révision	
COTENTIN B.E.T 3 Rue de Franche Comté CS 50311 50103 CHERBOURG - OCTEVILLE Cedex Tél: 02.33.22.91.27 - Fax: 02.33.88.46.89 email: cotentinbet@orange.fr			