


MAÎTRE D'OUVRAGE :
SERVICE DES TRAVAUX PUBLICS
DE WALLIS ET FUTUNA

SERVICE DES TRAVAUX
PUBLICS

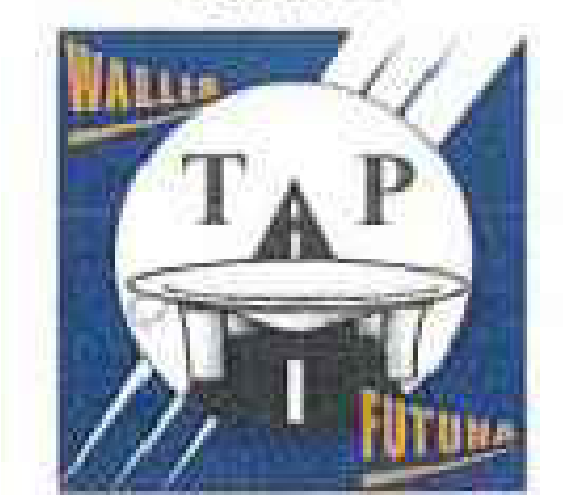

LOT 2
RÉFECTION DES PEINTURES DES
RESERVOIRS DE HOLO

DOSSIER DE CONSULTATION
DES ENTREPRISES



Ind.	Dates	Modifications
A	21.12.25	établissement

MAITRE D'OUVRAGE :
service des travaux publics de
WALLIS et FUTUNA




PLANS DE SITUATION			
LOT 2 - RÉFECTION DES PEINTURES DES RESERVOIRS DE HOLO			
Ind.	Dates	Modifications	
A	21.12.25	établissement	

Dessiné par : *fm*
décembre 2025
folio 1/5




BEWA
Bureau d'Études Techniques - Maîtrise
D'œuvre - Activités architecturales
Mail : arnaud@tesw.ne

MAITRE D'OUVRAGE :
service des travaux publics de
WALLIS et FUTUNA

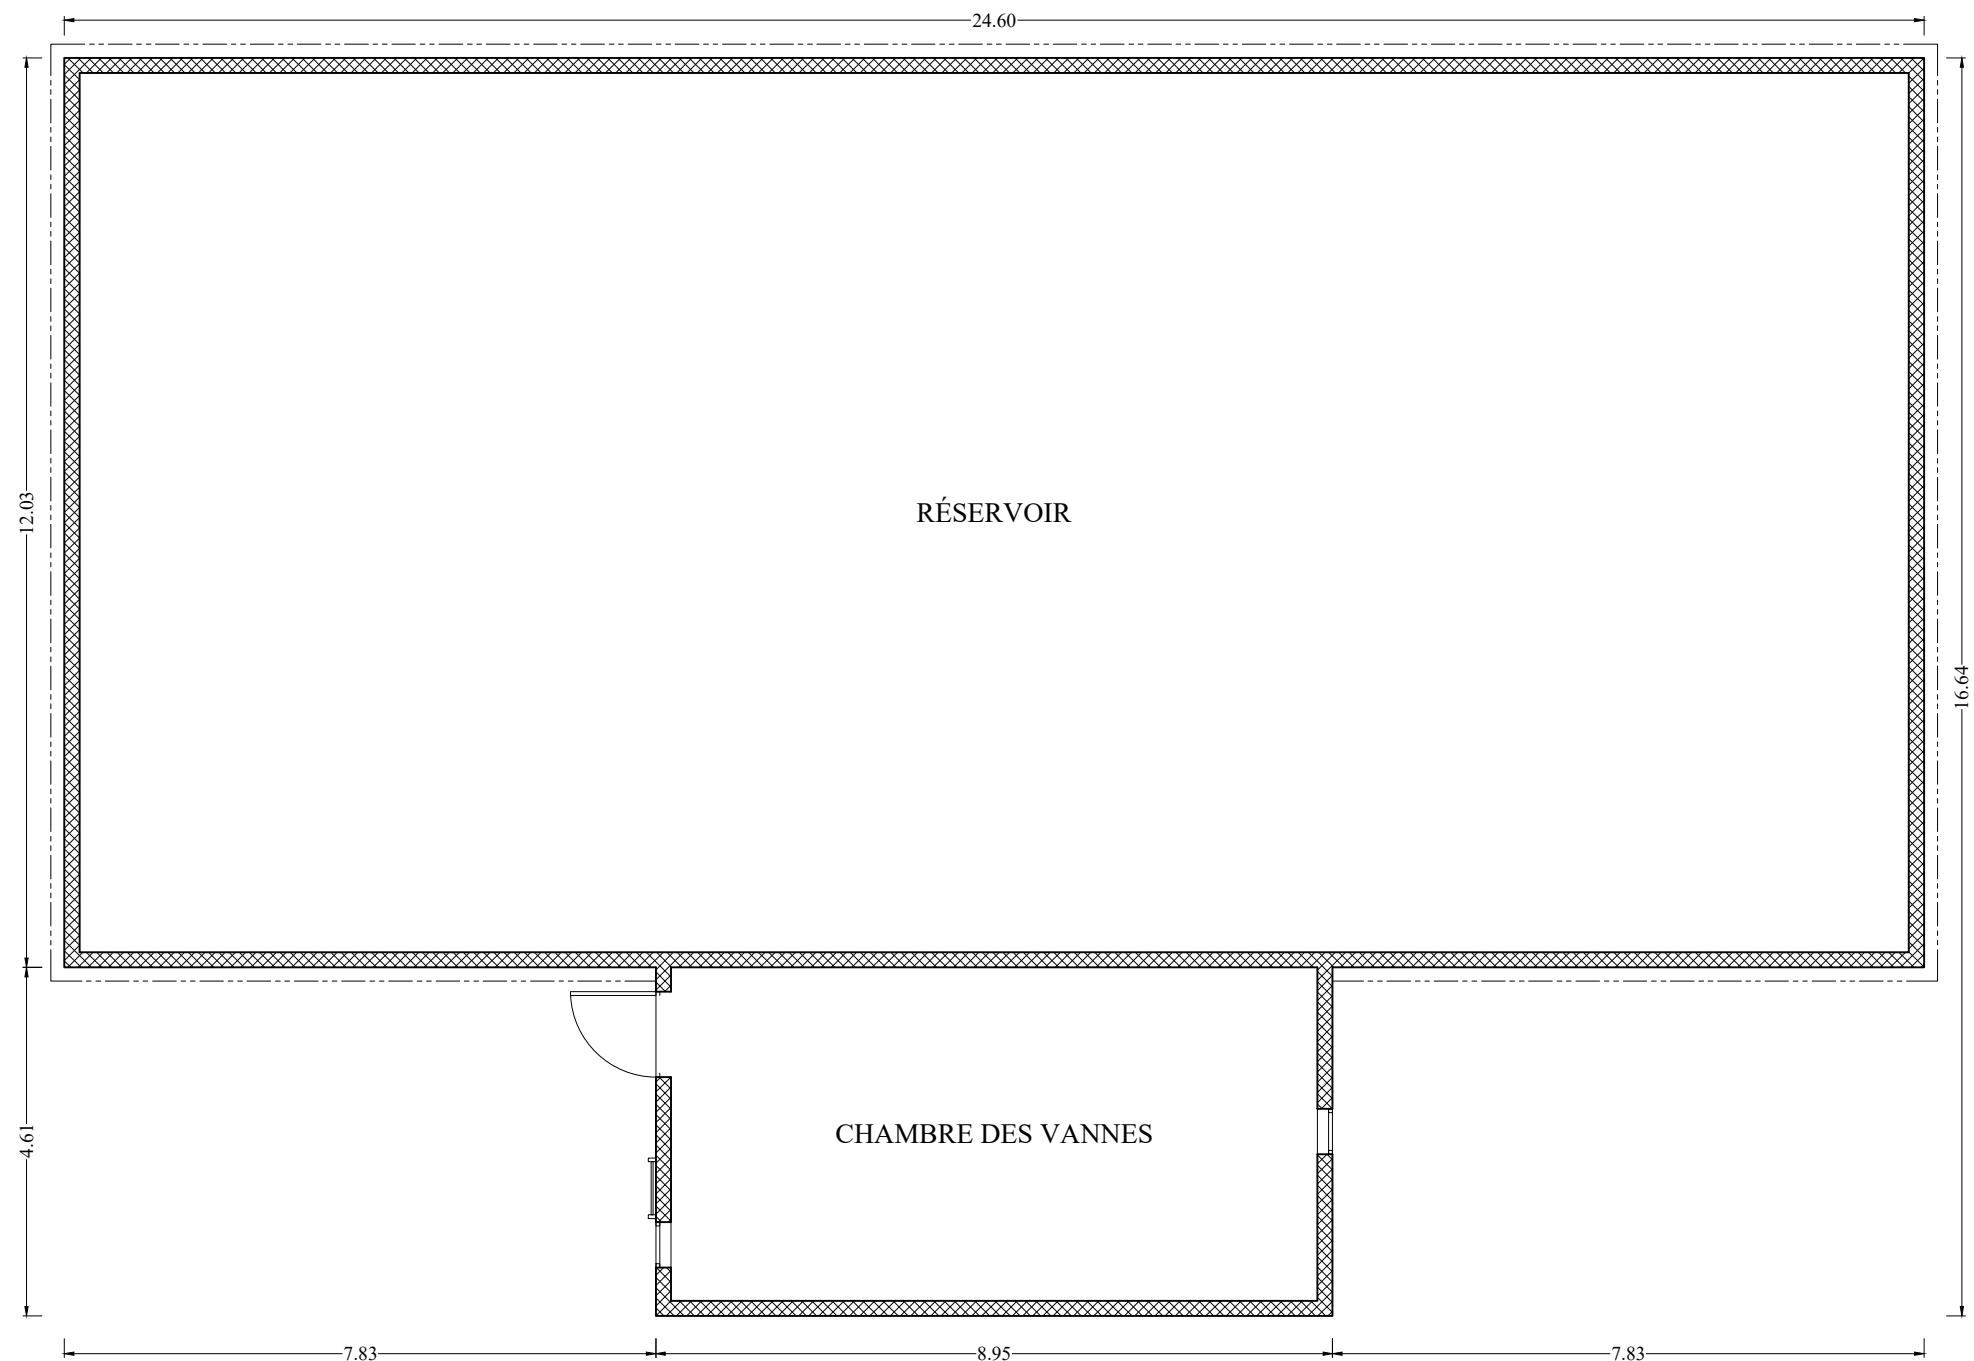

TOITURE CHAMBRE DES VANNES

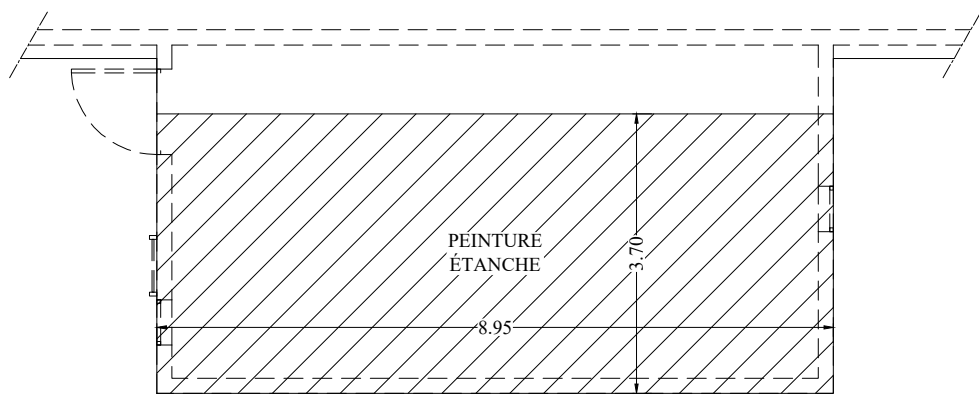

HOLO 1 : PLAN DISTRIBUTION

échelle : 1/100^{ème}

LOT 2 - RÉFECTION DES PEINTURES DES RESERVOIRS DE HOLO


Ind.	Dates	Modifications	Dessiné par : <i>fm</i>
A	21.12.25	établissement	
			décembre 2025
			folio 2/5




Bureau d'Études Techniques – Maîtrise
D'œuvre – Activités architecturales
Mail : arnaud@tesw.ne

MAITRE D'OUVRAGE :
service des travaux publics de
WALLIS et FUTUNA


FAÇADE AVANT

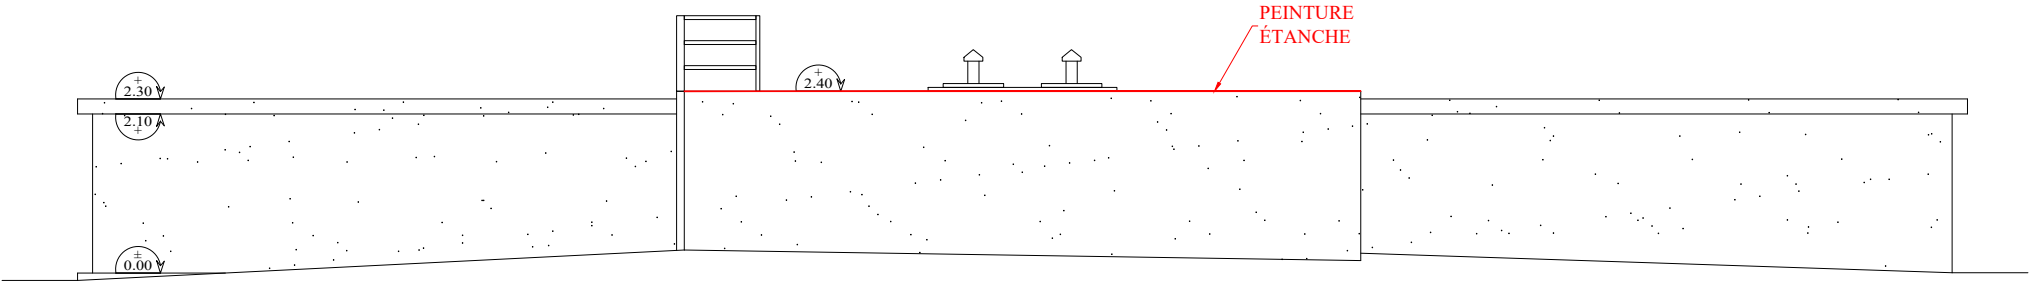


FAÇADE ARRIÈRE

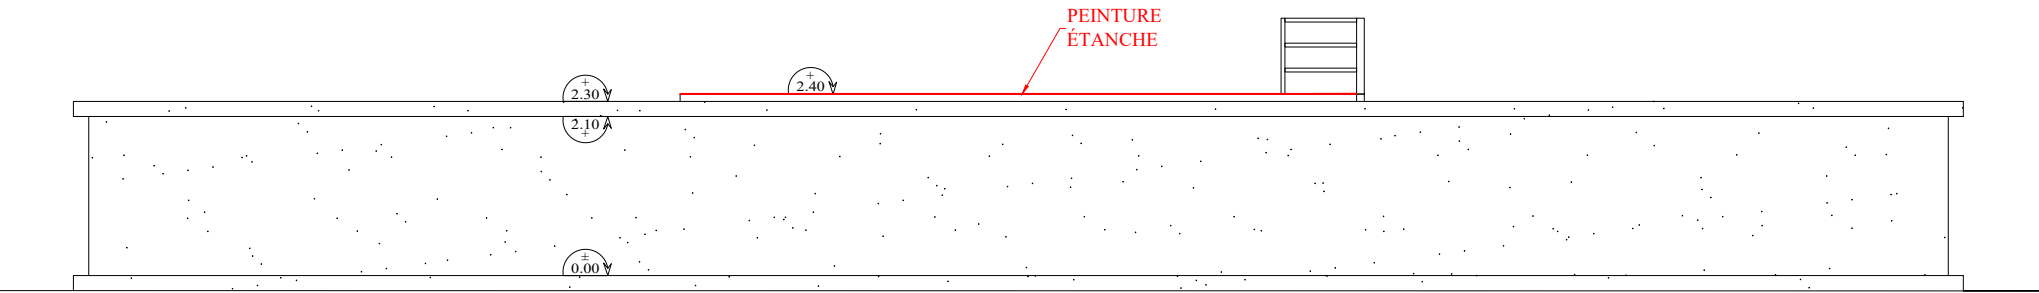


FAÇADE GAUCHE

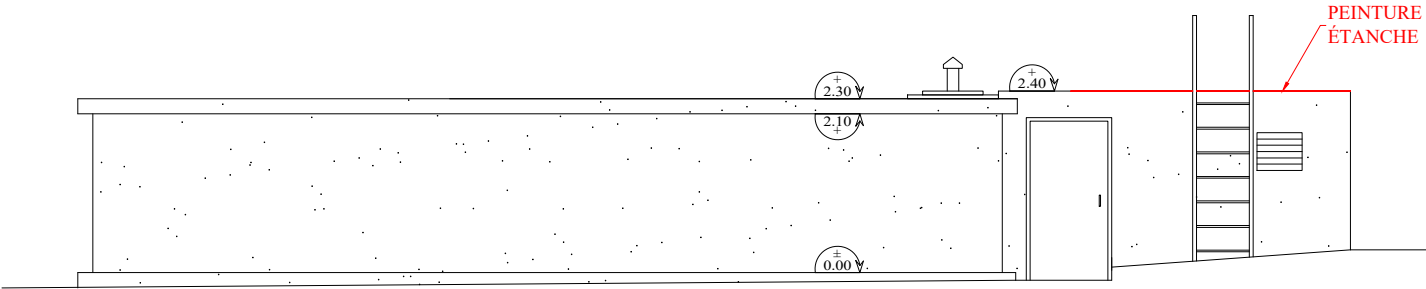


FAÇADE DROITE

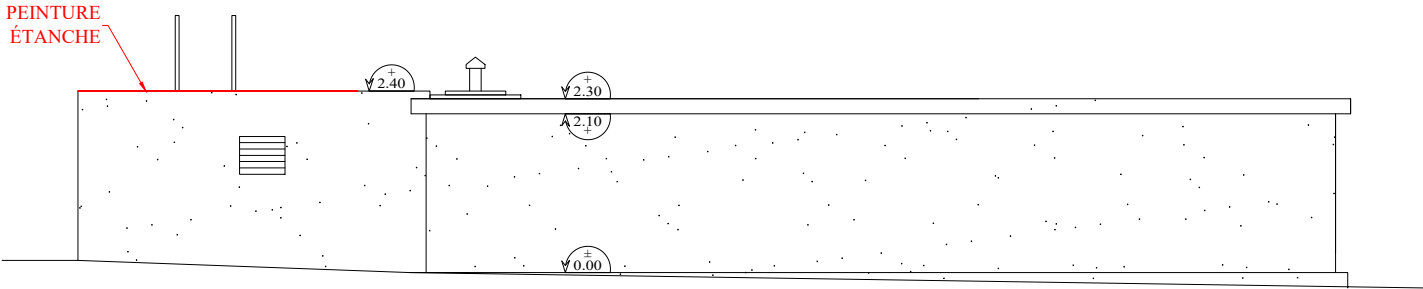



SURFACES A PEINDRE
PEINTURE ÉTANCHE = 33.00 m²
PEINTURE DE RAVALEMENT = 195.00 m²

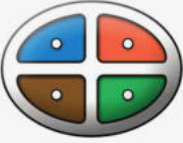HOLO 1 : FAÇADES échelle : 1/100 ^{ème}			 BEWA Bureau d'Études Techniques - Maîtrise D'œuvre - Activités architecturales Mail : arnaud@tesw.ne	
LOT 2 - RÉFECTION DES PEINTURES DES RESERVOIRS DE HOLO				
Ind.	Dates	Modifications	Dessiné par : <i>fm</i>	MAITRE D'OUVRAGE : service des travaux publics de WALLIS et FUTUNA
A	21.12.25	établissement	décembre 2025	
			folio 3/5	

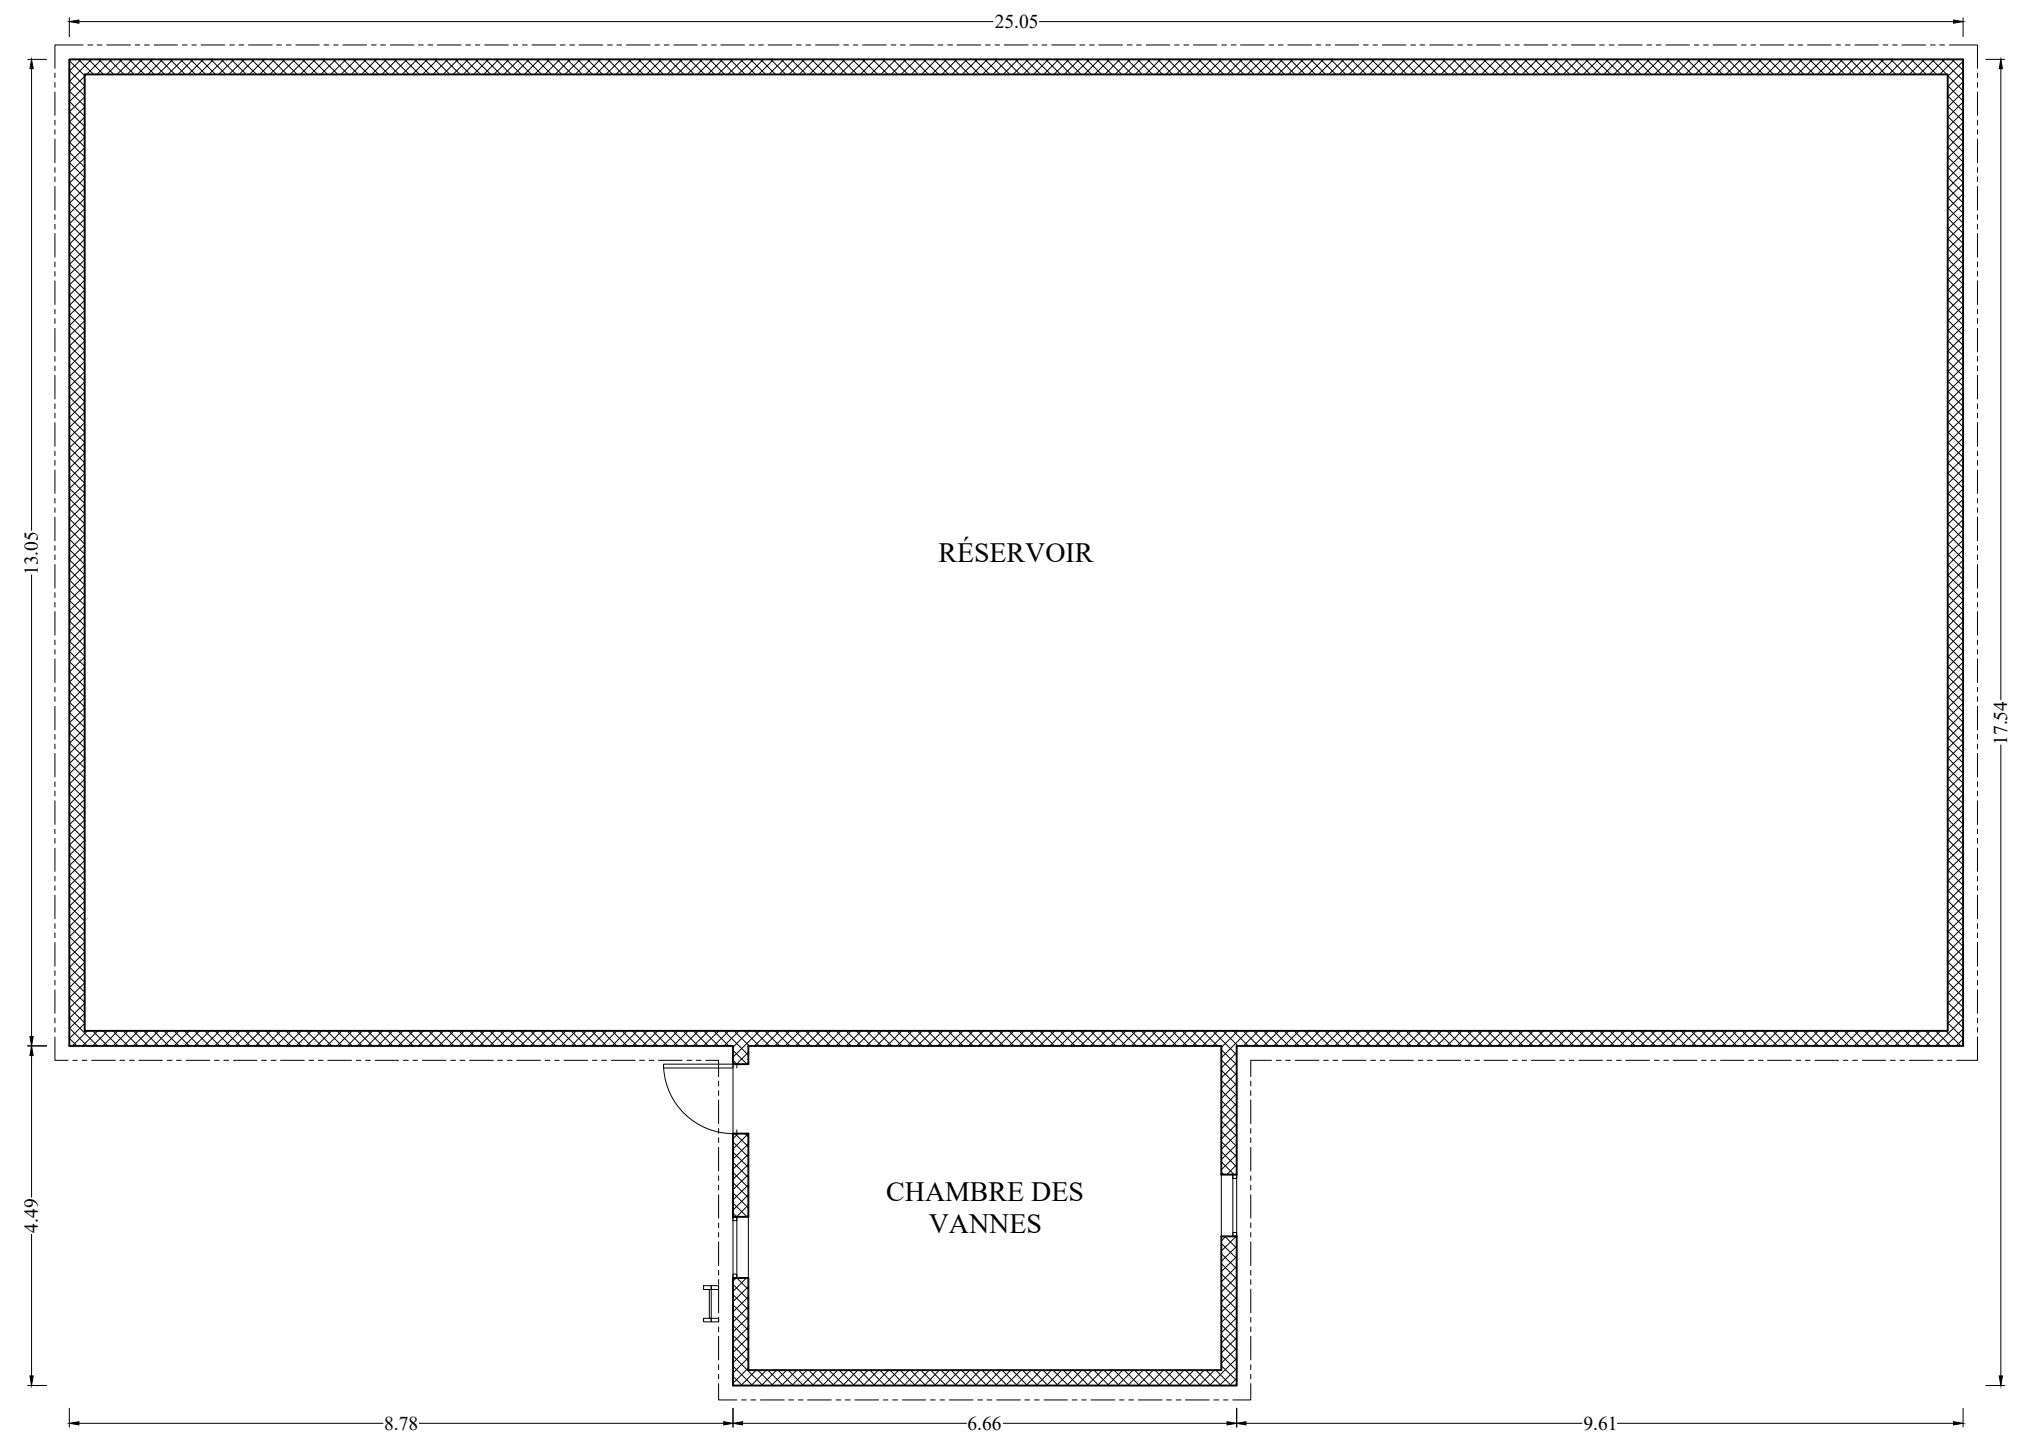


TOITURE CHAMBRE DES VANNES

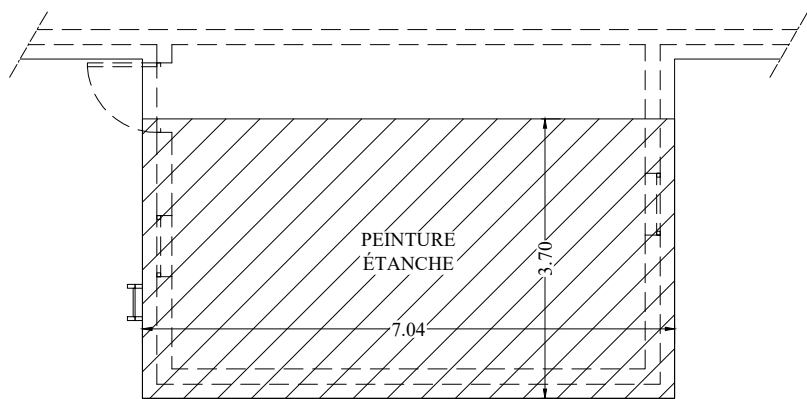


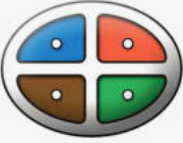HOLO 2 : PLAN DISTRIBUTION			 BEWA Bureau d'Études Techniques – Maîtrise D'œuvre – Activités architecturales Mail : arnaud@tesw.nc	
échelle : 1/100 ^{ème}				
LOT 2 - RÉFECTION DES PEINTURES DES RESERVOIRS DE HOLO				
Ind.	Dates	Modifications	Dessiné par : <i>fm</i>	MAITRE D'OUVRAGE : service des travaux publics de WALLIS et FUTUNA
A	21.12.25	établissement	décembre 2025	
			folio 4/5	


FAÇADE AVANT

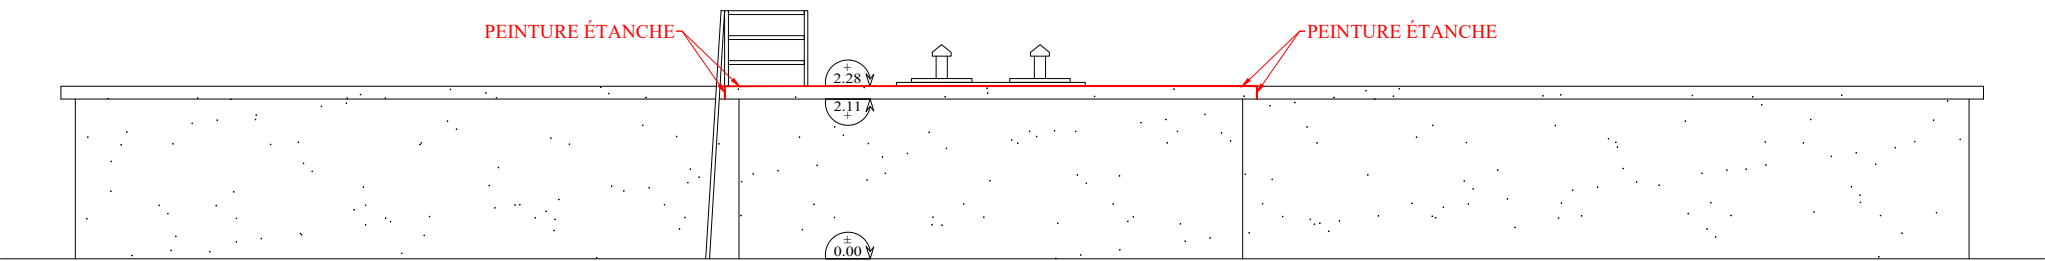


FAÇADE ARRIÈRE

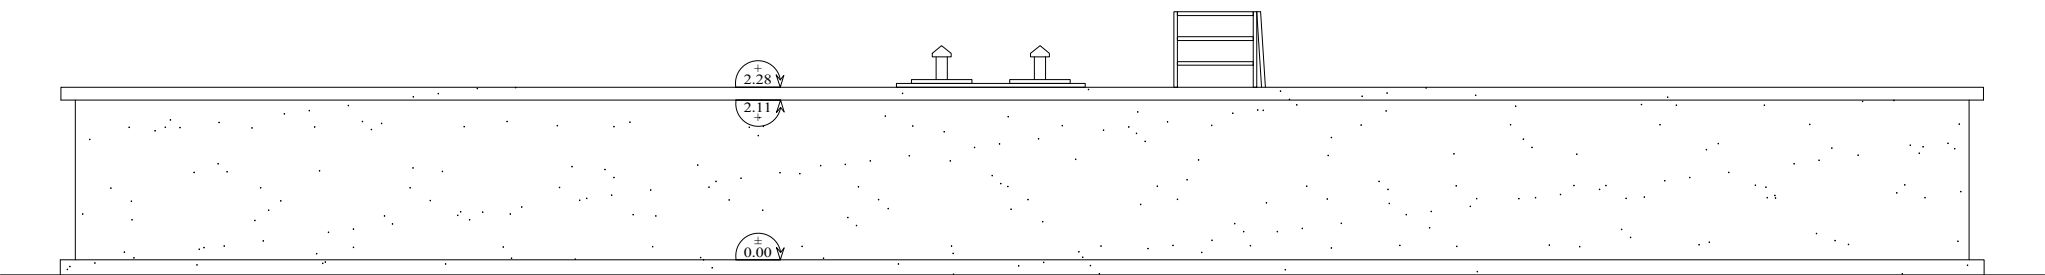

FAÇADE GAUCHE

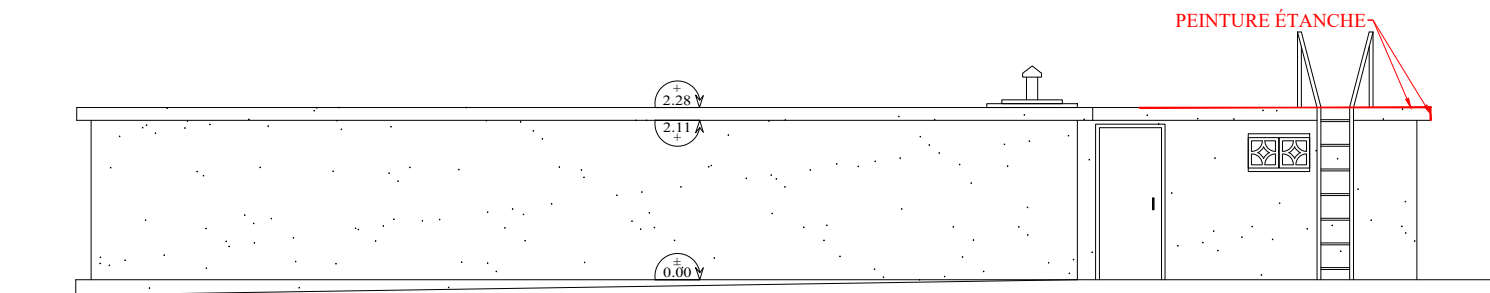

FAÇADE DROITE

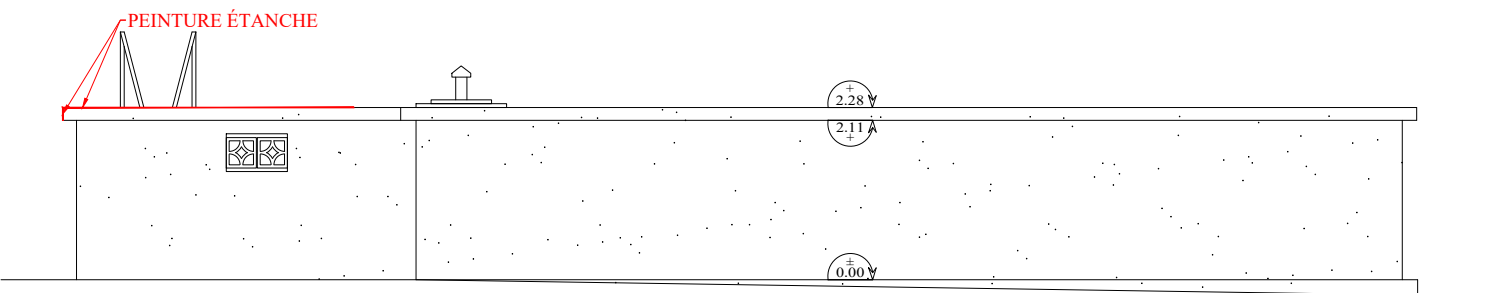


SURFACES A PEINDRE
PEINTURE ÉTANCHE = 30.00 m²
PEINTURE DE RAVALEMENT = 195.00 m²

HOLO 2 : FAÇADES

échelle : 1/100^{ème}

LOT 2 - RÉFECTION DES PEINTURES DES RESERVOIRS DE HOLO

Ind.	Dates	Modifications	Dessiné par : <i>fm</i>	MAITRE D'OUVRAGE : service des travaux publics de WALLIS et FUTUNA
A	21.12.25	établissement	décembre 2025	
			folio 5/5	

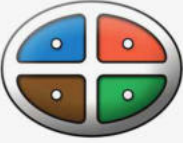

BEWA

Bureau d'Études Techniques – Maîtrise
D'œuvre – Activités architecturales
Mail : arnaud@tesw.ne