

MAÎTRE D'OUVRAGE :
SERVICE DES TRAVAUX PUBLICS
DE WALLIS ET FUTUNA

SERVICE DES TRAVAUX
PUBLICS



LOT 1
RÉFECTION DES PEINTURES DU
RESERVOIR DE LOKA

DOSSIER DE CONSULTATION
DES ENTREPRISES




Ind.	Dates	Modifications
A	21.12.25	établissement


MAITRE D'OUVRAGE :
service des travaux publics de
WALLIS et FUTUNA



PLANS DE SITUATION					MAITRE D'OUVRAGE : service des travaux publics de WALLIS et FUTUNA
LOT 1 - RÉFECTION DES PEINTURES DU RESERVOIR DE LOKA					
Ind.	Dates	Modifications	Dessiné par : <i>fm</i>		
A	21.12.25	établissement	décembre 2025		
			folio 1/3		

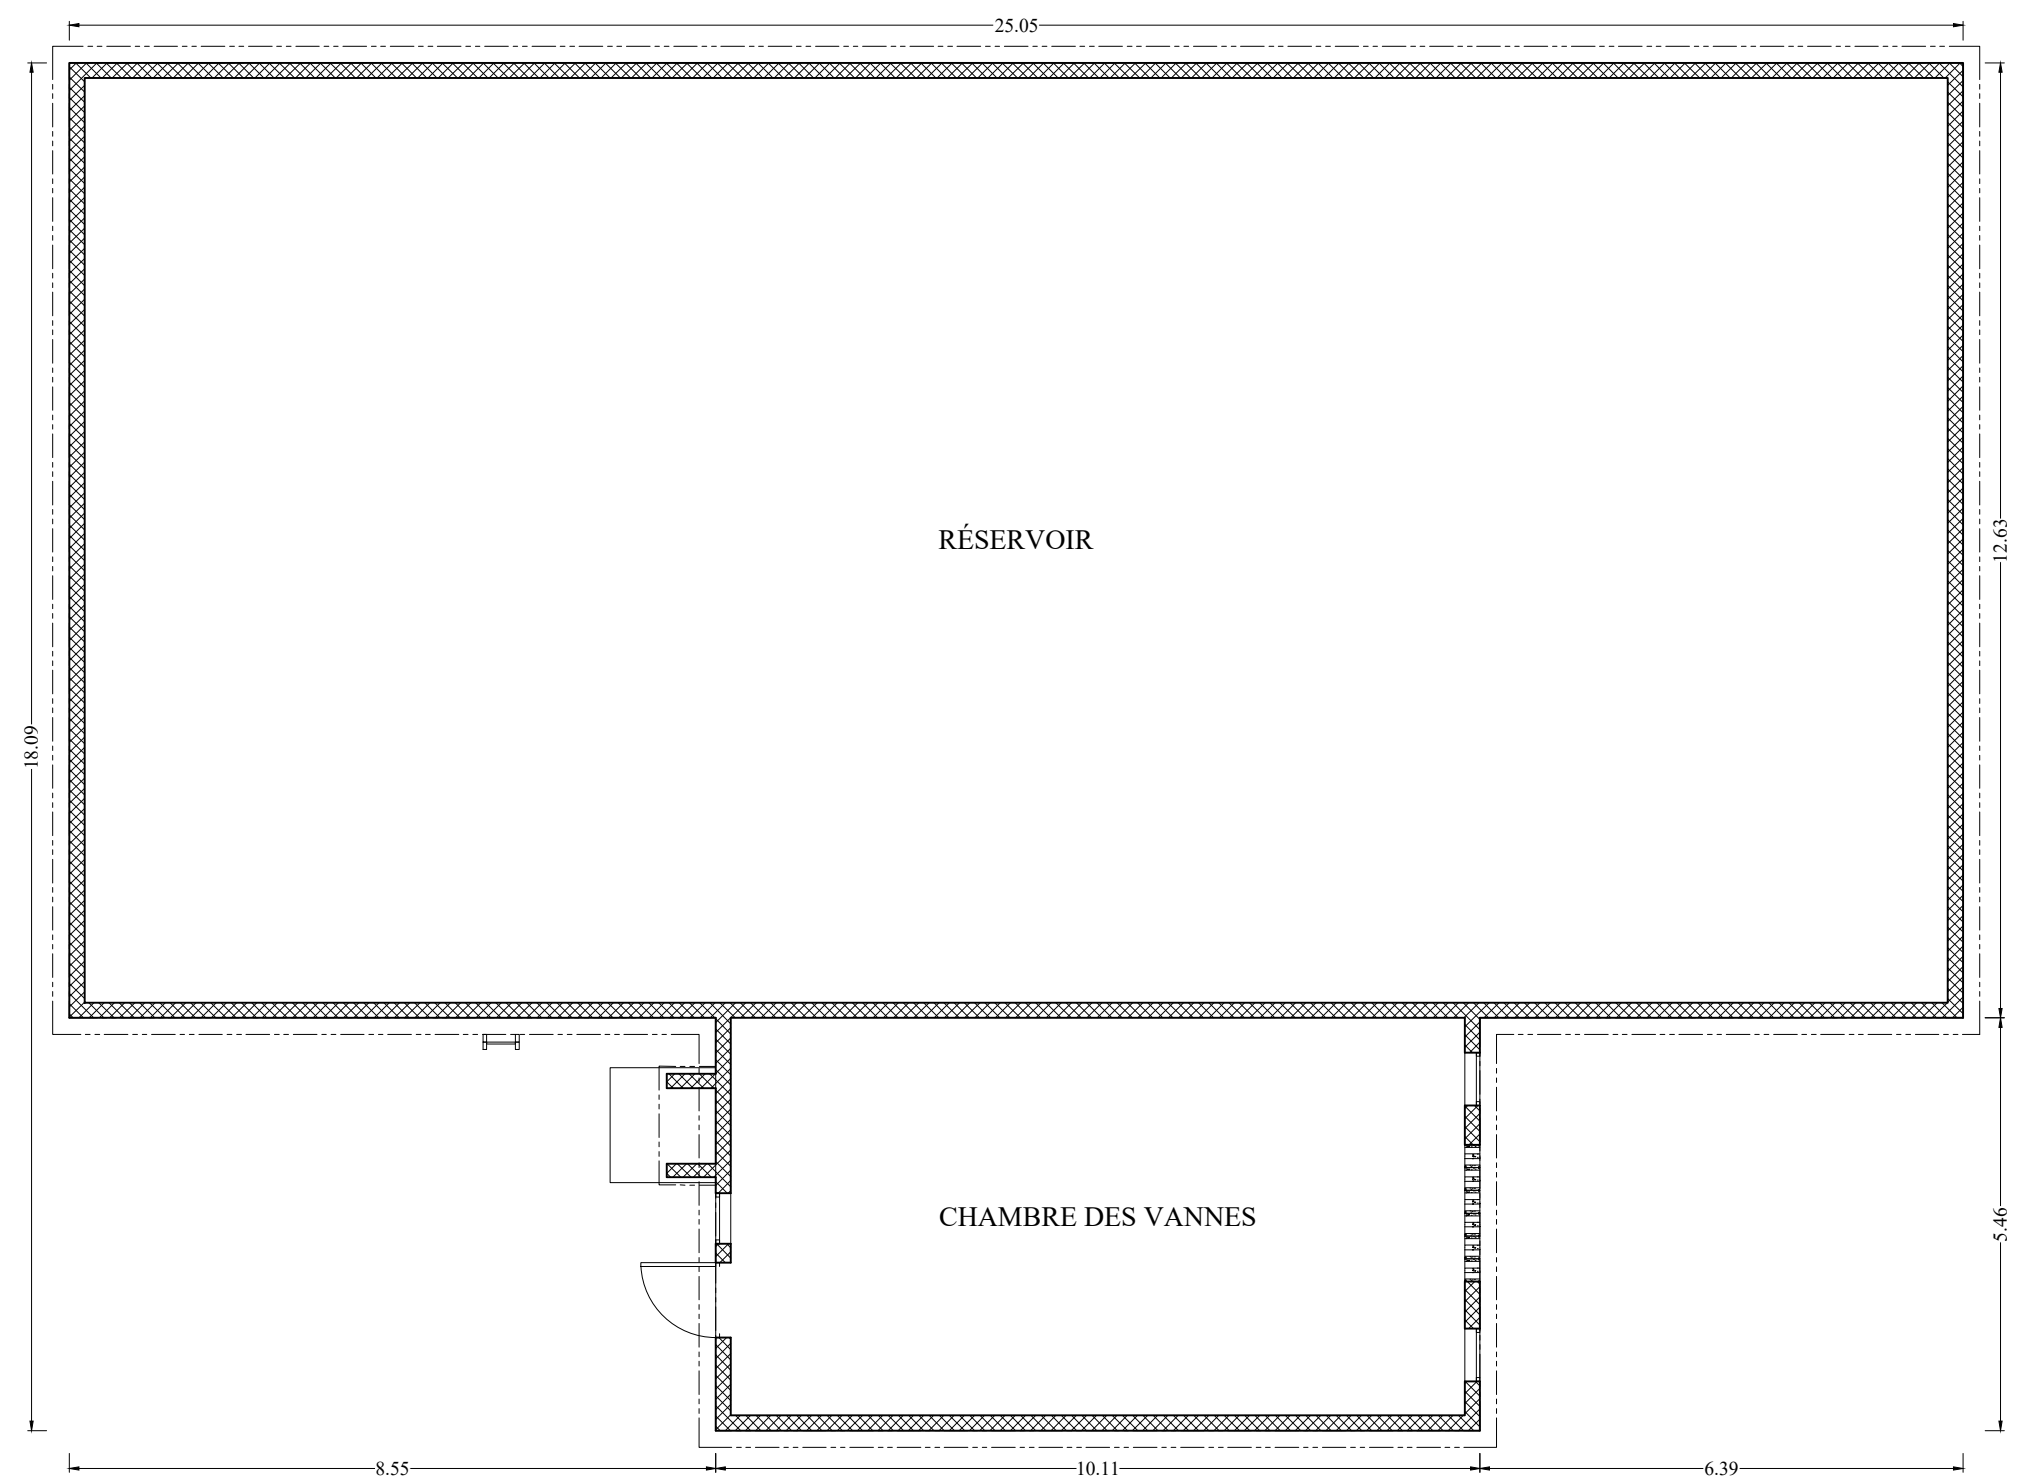

TOITURE CHAMBRE DES VANNES

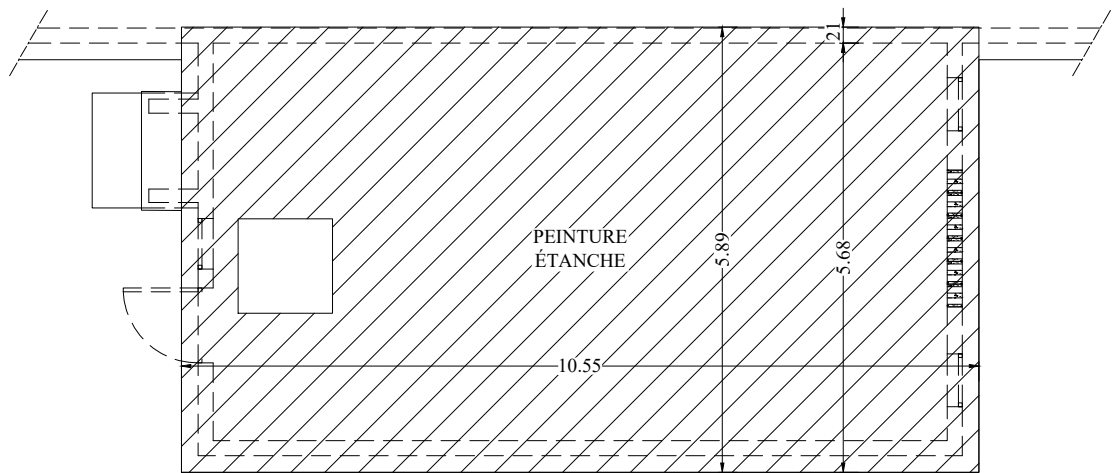

PLAN DISTRIBUTION

échelle : 1/100^{ème}


LOT 1 - RÉFECTION DES PEINTURES DU RESERVOIR DE LOKA

Ind.	Dates	Modifications	Dessiné par : <i>fm</i>	MAITRE D'OUVRAGE : service des travaux publics de WALLIS et FUTUNA
A	21.12.25	établissement		
			décembre 2025	
			folio 2/3	




BEWA
Bureau d'Études Techniques – Maîtrise
D'œuvre – Activités architecturales
Mail : arnaud@tesw.ne


FAÇADE AVANT

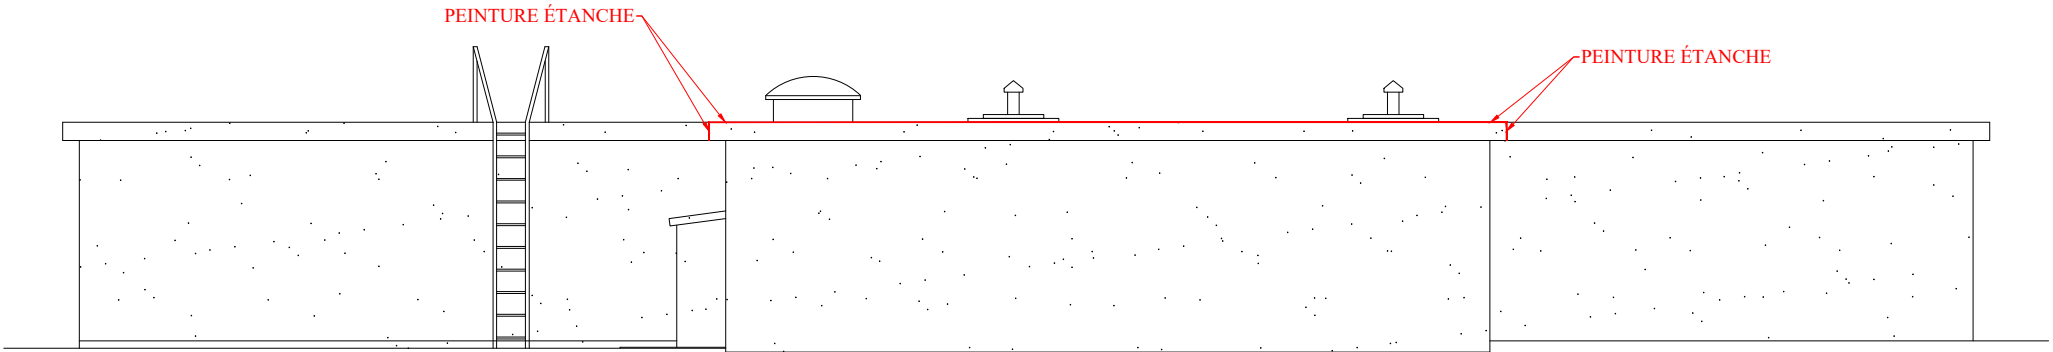


FAÇADE ARRIÈRE

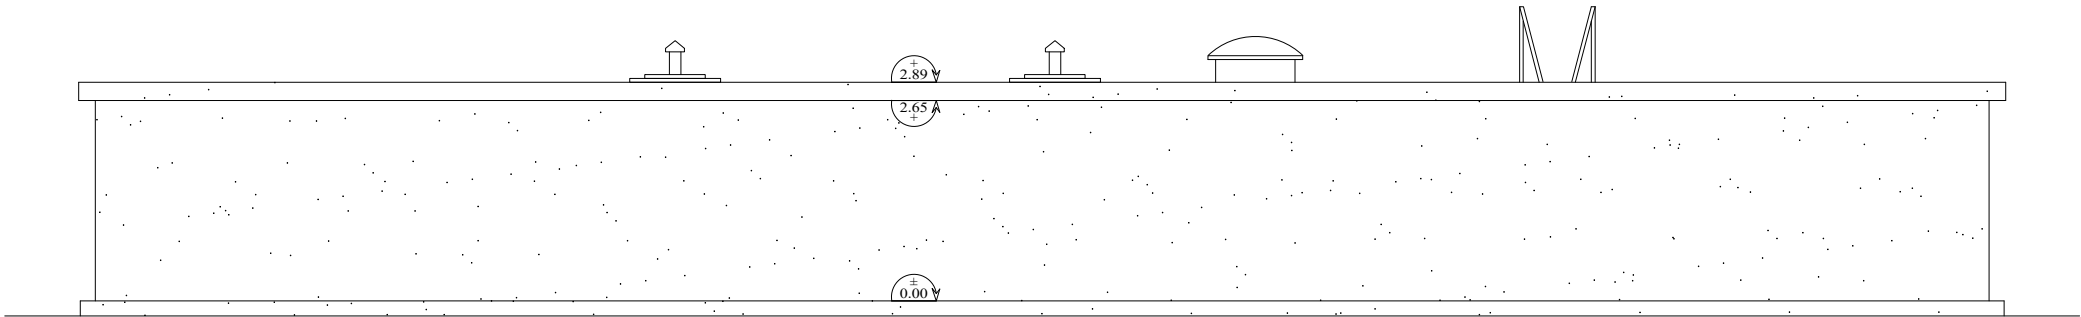


FAÇADE GAUCHE

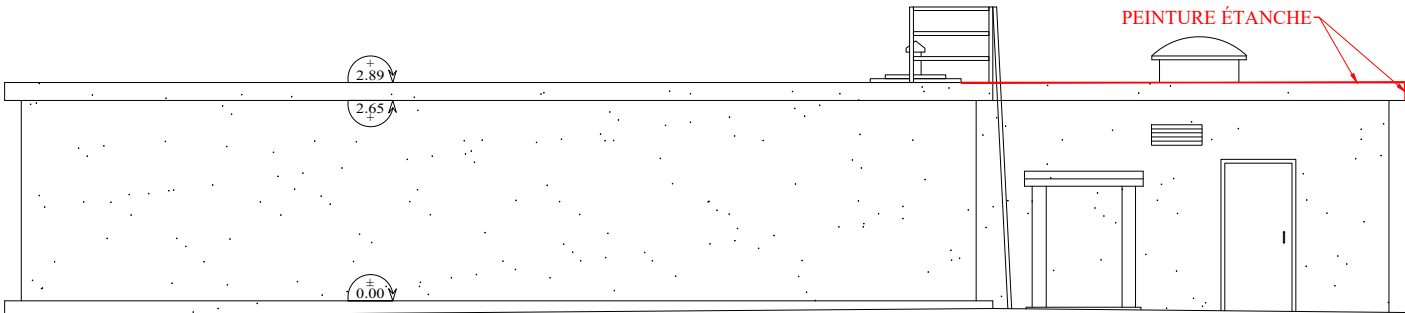

FAÇADE DROITE

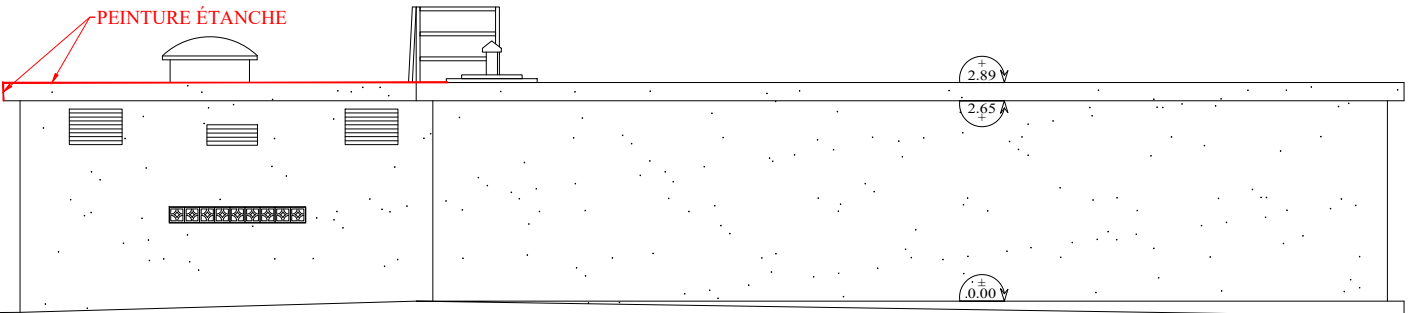

SURFACES A PEINDRE
PEINTURE ÉTANCHE = 66.50 m²
PEINTURE DE RAVALEMENT = 255.00 m²

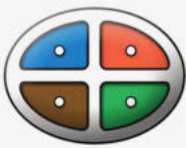FAÇADES échelle : 1/100 ^{ème}				
LOT 1 - RÉFECTION DES PEINTURES DU RESERVOIR DE LOKA				
Ind.	Dates	Modifications	Dessiné par : <i>fm</i>	MAITRE D'OUVRAGE : service des travaux publics de WALLIS et FUTUNA
A	21.12.25	établissement	décembre 2025	
			folio 3/3	