

MAÎTRE D'OUVRAGE :
SERVICE DES TRAVAUX PUBLICS
DE WALLIS ET FUTUNA

SERVICE DES TRAVAUX
PUBLICS



LOT 3
RÉFECTION DES PEINTURES DU
RESERVOIR DE LULU


DOSSIER DE CONSULTATION
DES ENTREPRISES




Ind.	Dates	Modifications
A	21.12.25	établissement


MAITRE D'OUVRAGE :
service des travaux publics de
WALLIS et FUTUNA

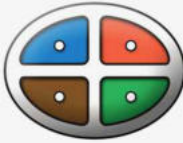

PLANS DE SITUATION				 B E W A Bureau d'Études Techniques – Maîtrise D'œuvre – Activités architecturales Mail : arnaud@tesw.ne
LOT 3 - RÉFECTION DES PEINTURES DU RESERVOIR DE LULU				
Ind.	Dates	Modifications	Dessiné par : <i>fm</i>	MAITRE D'OUVRAGE : service des travaux publics de WALLIS et FUTUNA
A	21.12.25	établissement	décembre 2025	
			folio 1/3	

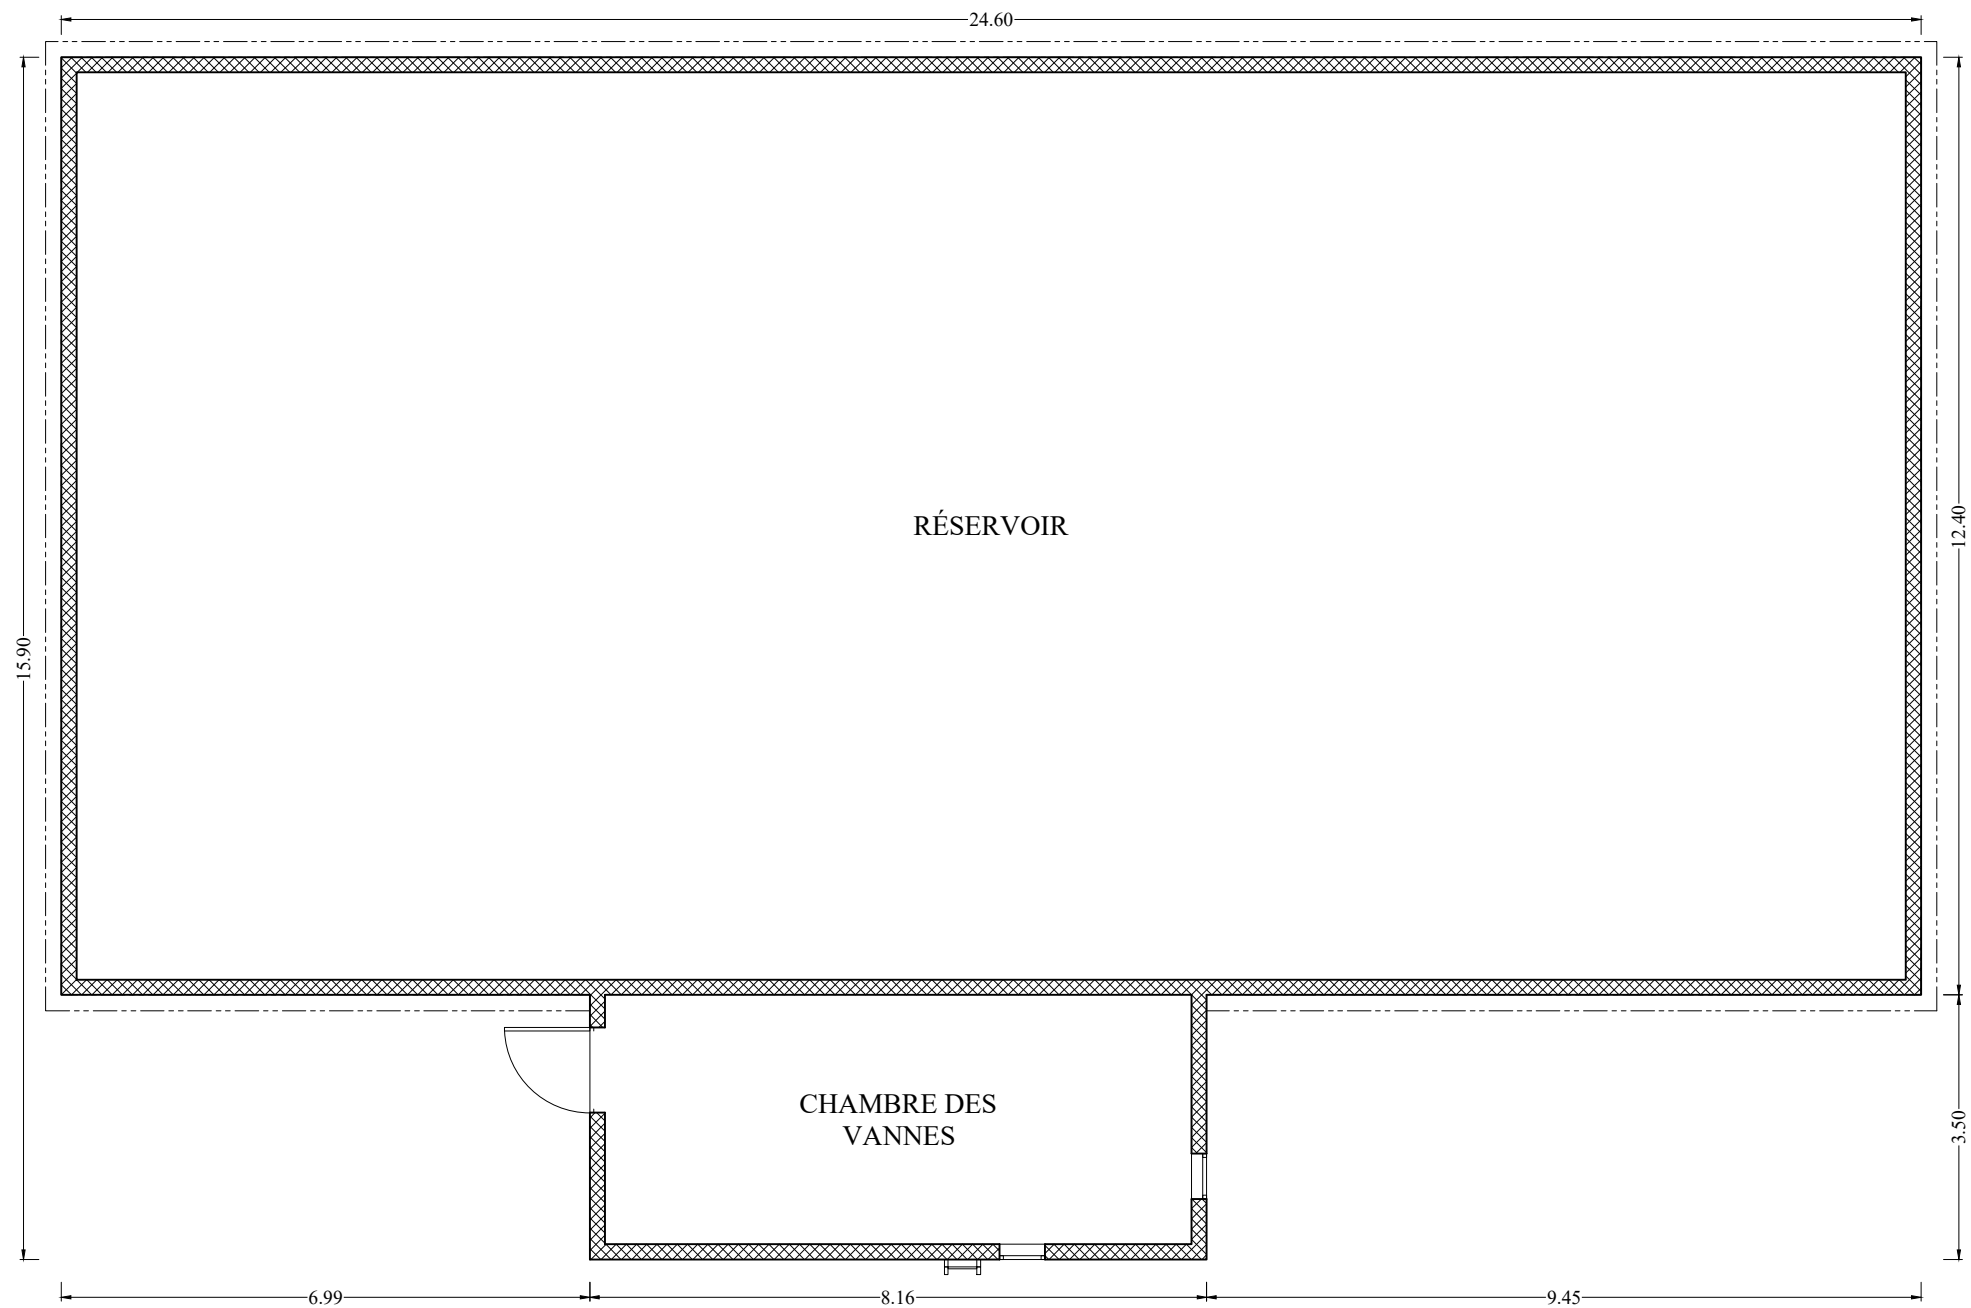

TOITURE CHAMBRE DES VANNES

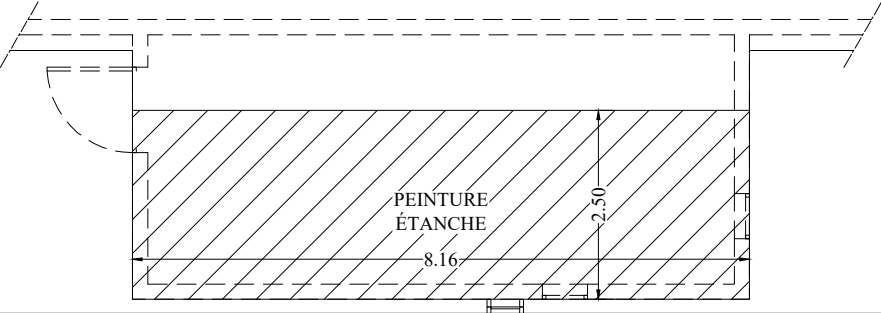

PLAN DISTRIBUTION

échelle : 1/100^{ème}


LOT 3 - RÉFECTION DES PEINTURES DU RESERVOIR DE LULU

Ind.	Dates	Modifications	Dessiné par : <i>fm</i>	MAITRE D'OUVRAGE : service des travaux publics de WALLIS et FUTUNA
A	21.12.25	établissement	décembre 2025	
			folio 2/3	




BEWA
Bureau d'Études Techniques – Maîtrise
D'œuvre – Activités architecturales
Mail : arnaud@tesw.ne


FAÇADE AVANT

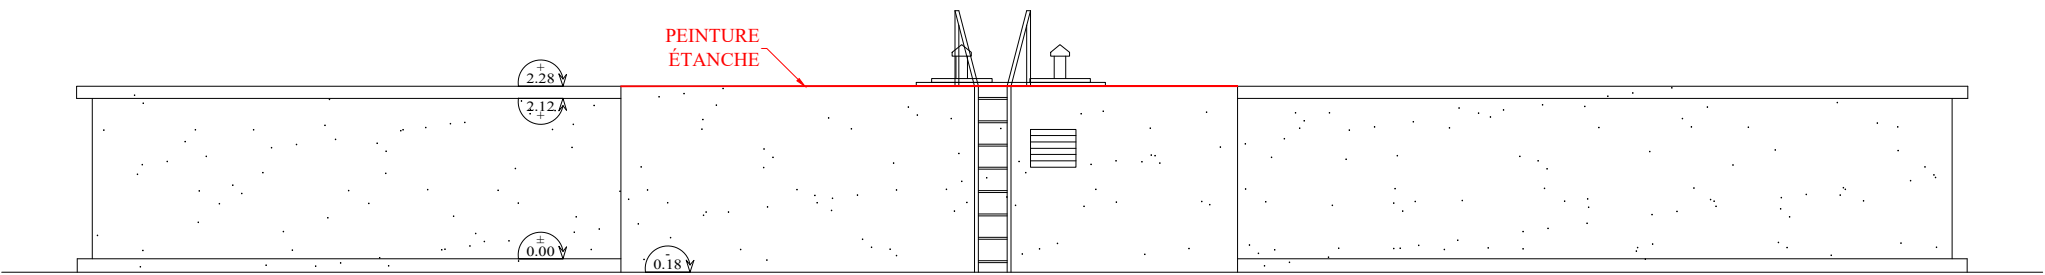


FAÇADE ARRIÈRE

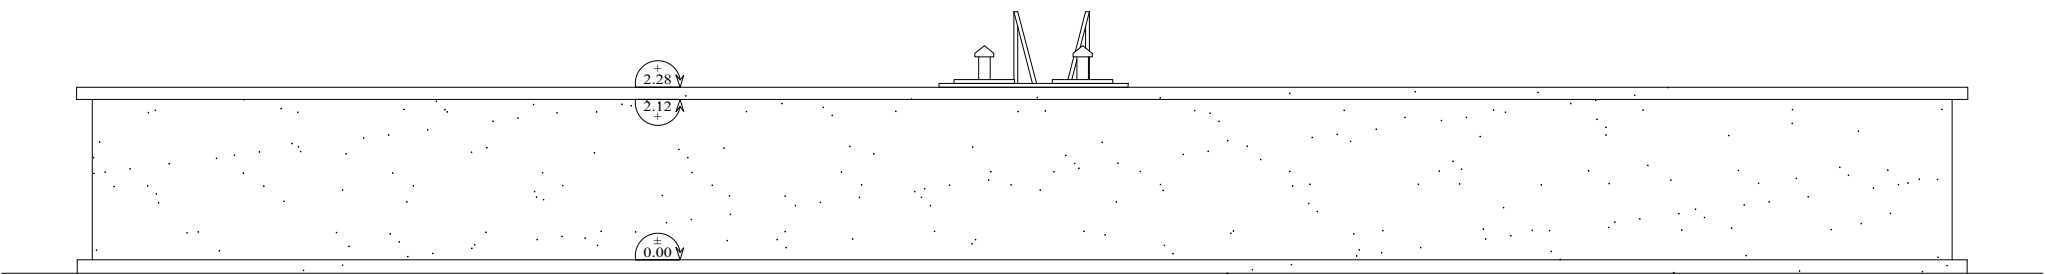

FAÇADE GAUCHE

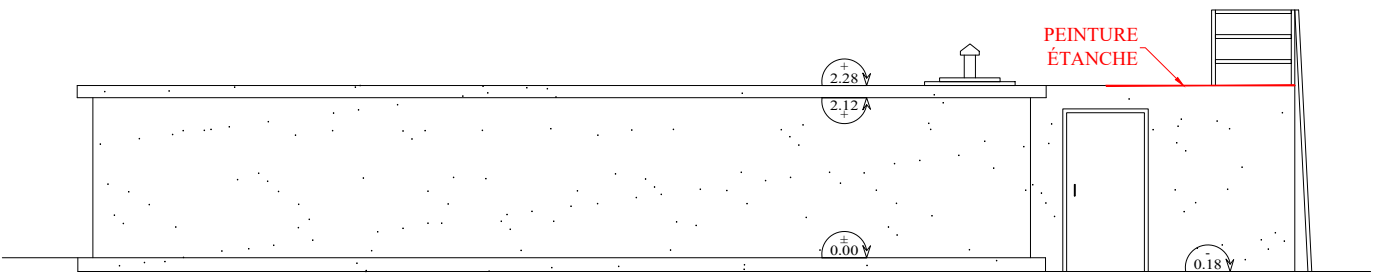

FAÇADE DROITE

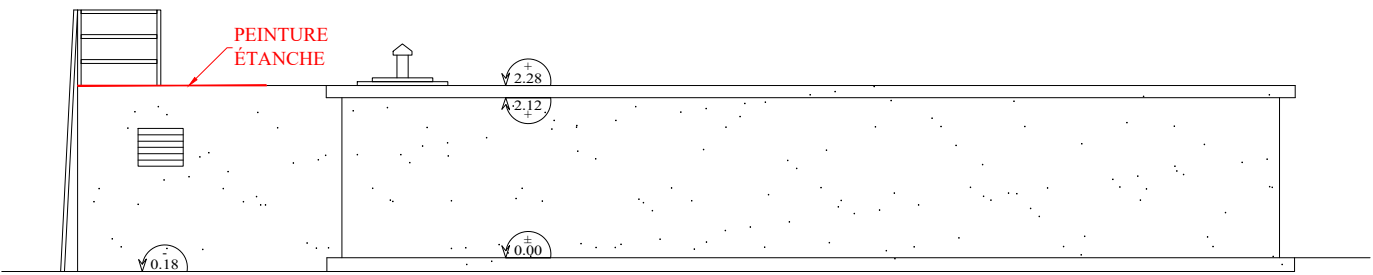

SURFACES A PEINDRE
PEINTURE ÉTANCHE = 21.00 m²
PEINTURE DE RAVALEMENT = 187.00 m²

FAÇADES échelle : 1/100 ^{ème}				 Bureau d'Études Techniques – Maîtrise D'œuvre – Activités architecturales Mail : arnaud@tesw.nc
LOT 3 - RÉFECTION DES PEINTURES DU RESERVOIR DE LULU				
Ind.	Dates	Modifications	Dessiné par : fm	MAITRE D'OUVRAGE : service des travaux publics de WALLIS et FUTUNA
A	21.12.25	établissement	décembre 2025	
			folio 3/3	