


MAÎTRE D'OUVRAGE :
SERVICE DES TRAVAUX PUBLICS
DE WALLIS ET FUTUNA

SERVICE DES TRAVAUX
PUBLICS

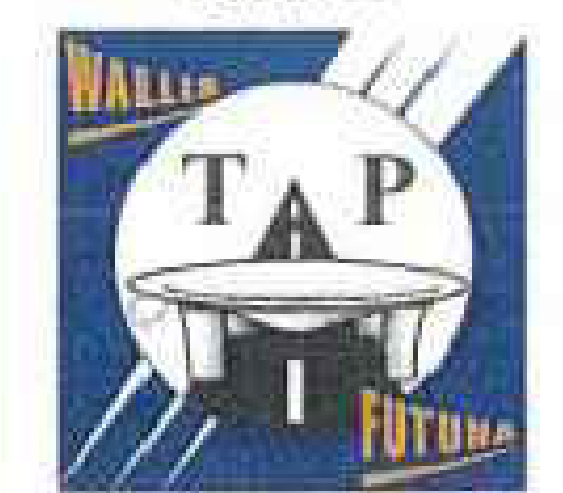

LOT 4
RÉFECTION DES PEINTURES DU
RESERVOIR DE MATALAA

DOSSIER DE CONSULTATION
DES ENTREPRISES






Ind.	Dates	Modifications
A	21.12.25	établissement

MAITRE D'OUVRAGE :
service des travaux publics de
WALLIS et FUTUNA




PLANS DE SITUATION				
LOT 4 - RÉFECTION DES PEINTURES DU RESERVOIR DE MATALAA				
Ind.	Dates	Modifications	Dessiné par : <i>fm</i>	MAITRE D'OUVRAGE : service des travaux publics de WALLIS et FUTUNA
A	21.12.25	établissement	décembre 2025	
			folio 1/3	

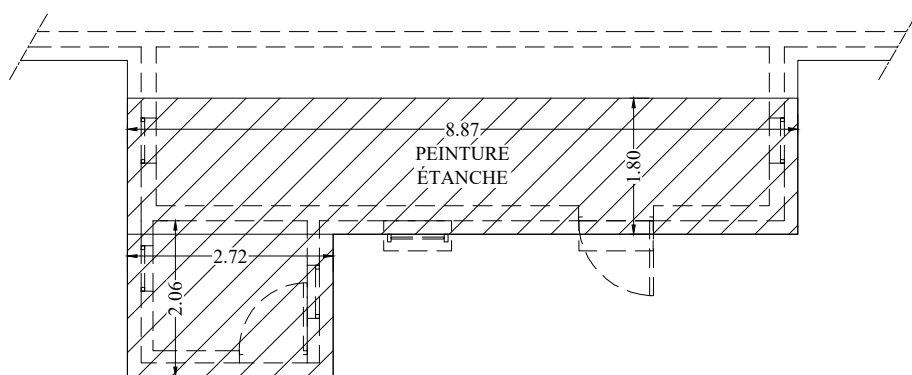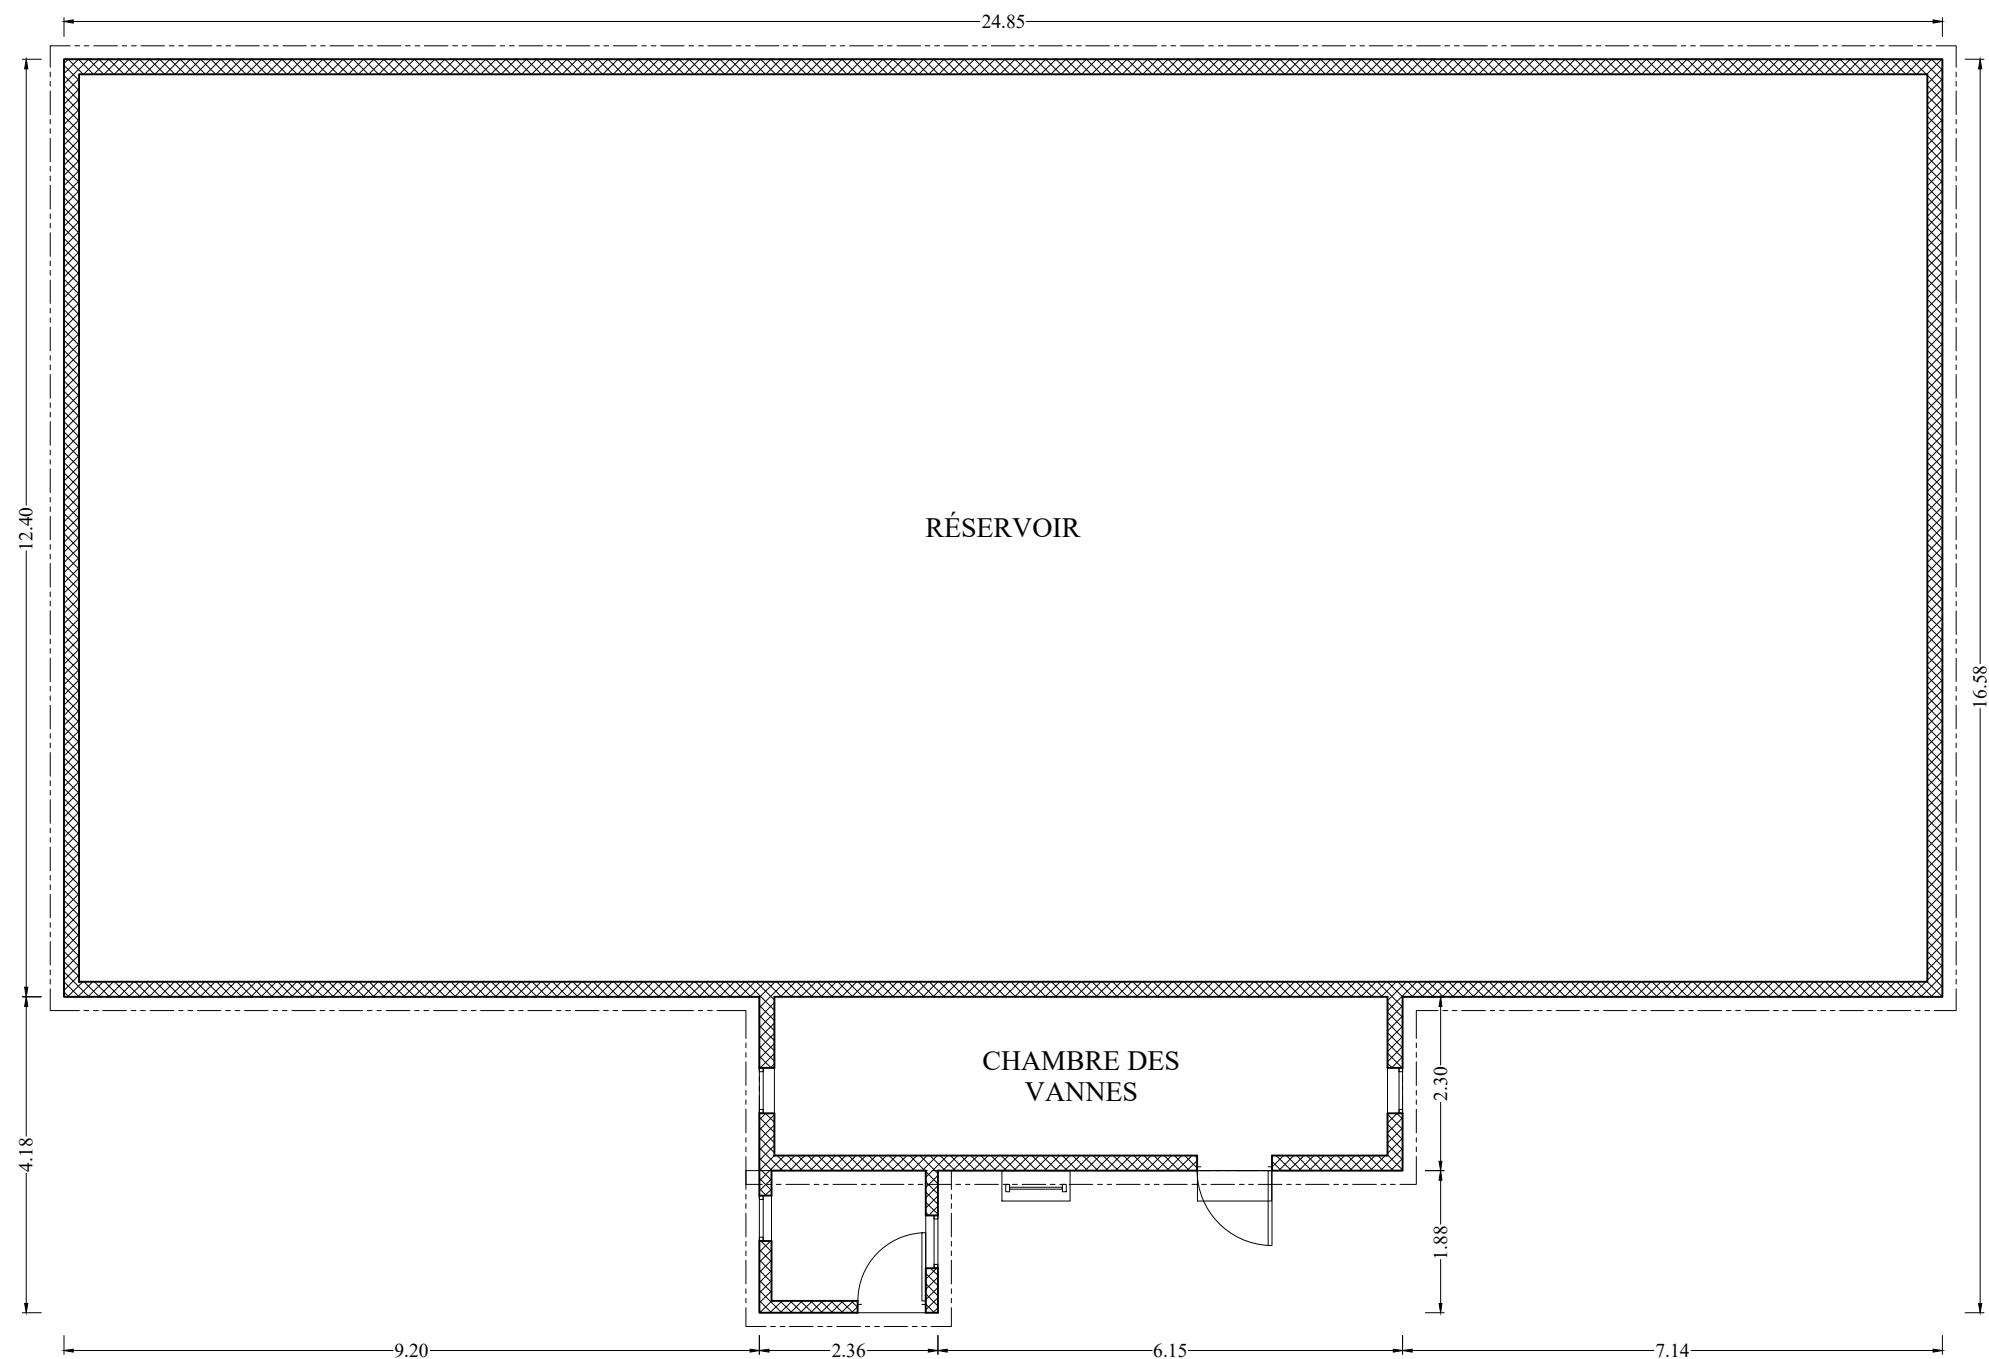


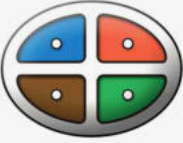PLAN DISTRIBUTION			 BEWA Bureau d'Études Techniques - Maîtrise D'œuvre - Activités architecturales Mail : arnaud@tesw.ne
LOT 4 - RÉFECTION DES PEINTURES DU RESERVOIR DE MATALAA			
Ind.	Dates	Modifications	Dessiné par : <i>fm</i>
A	21.12.25	établissement	décembre 2025
			folio 2/3
			MAITRE D'OUVRAGE : service des travaux publics de WALLIS et FUTUNA


FAÇADE AVANT

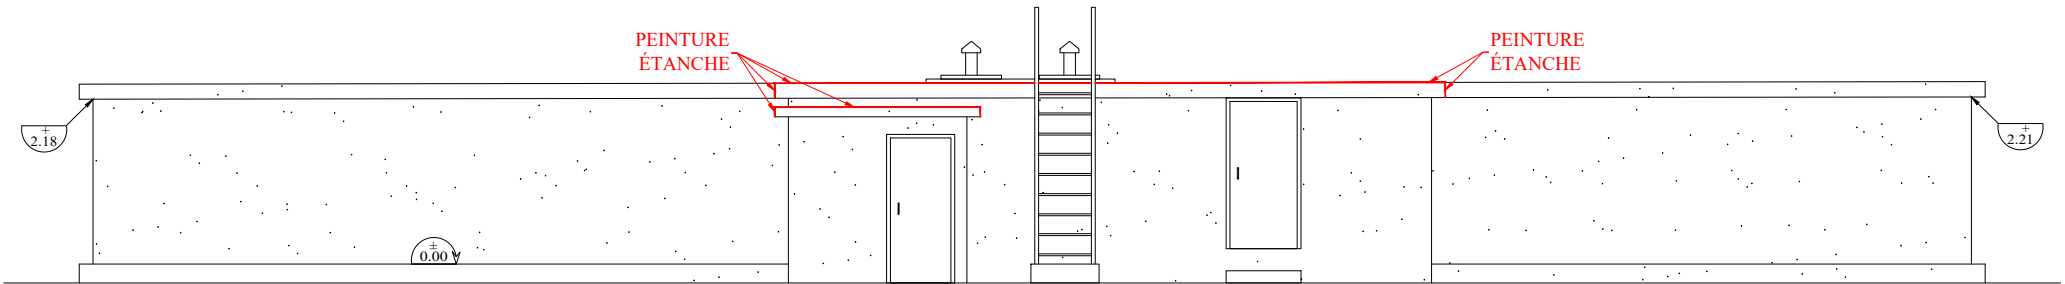


FAÇADE ARRIÈRE

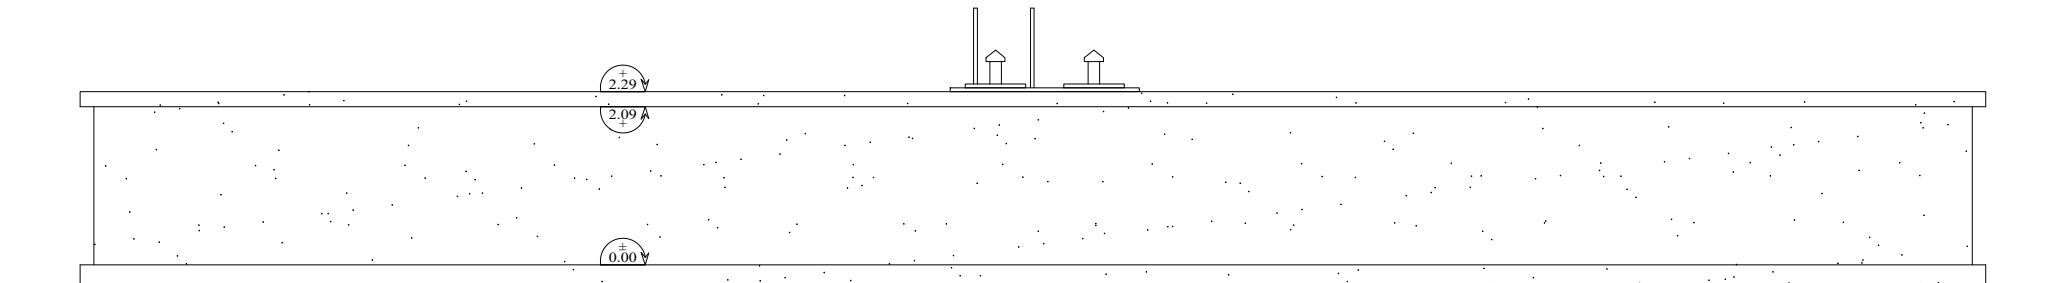


FAÇADE GAUCHE

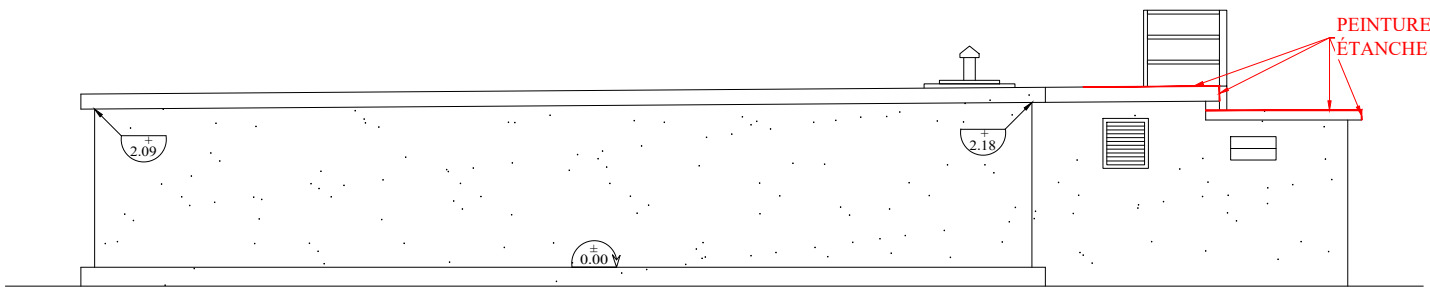

FAÇADE DROITE

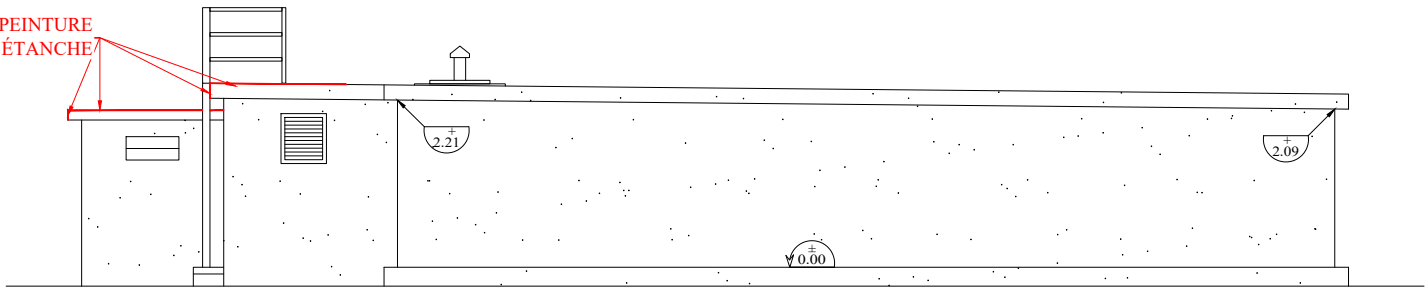

SURFACES A PEINDRE
PEINTURE ÉTANCHE = 26.00 m²
PEINTURE DE RAVALEMENT = 181.00 m²

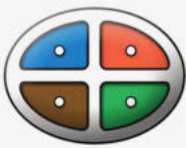FAÇADES échelle : 1/100 ^{ème}				 Bureau d'Études Techniques – Maîtrise D'œuvre – Activités architecturales Mail : arnaud@tesw.nc
LOT 4 - RÉFECTION DES PEINTURES DU RESERVOIR DE MATALAA				
Ind.	Dates	Modifications	Dessiné par : <i>fm</i>	MAITRE D'OUVRAGE : service des travaux publics de WALLIS et FUTUNA
A	21.12.25	établissement	décembre 2025	
			folio 3/3	