

MAÎTRE D'OUVRAGE :
SERVICE DES TRAVAUX PUBLICS
DE WALLIS ET FUTUNA

SERVICE DES TRAVAUX
PUBLICS



PROJET D'EXTENSION DU RÉSEAU AEP
ANTENNE DE AKAKA

DOSSIER DE
CONSULTATION DES ENTREPRISES



BT 912



500 ml

BOURAIL TOPO
Jean-Pierre REVERCE
BP 476 - 98870 Bourail
Tél/Fax : 44.12.56/Mob : 79.57.79
e-mail : bourailtopo@canl.nc
Ridet : 871483.001

PLANIMETRIE : LOCALE
PROJECTION : UTM
ALTIMETRIE : LOCALE

OCTOBRE 2025

COUPE DE PRINCIPE
SUR TRANCHÉE

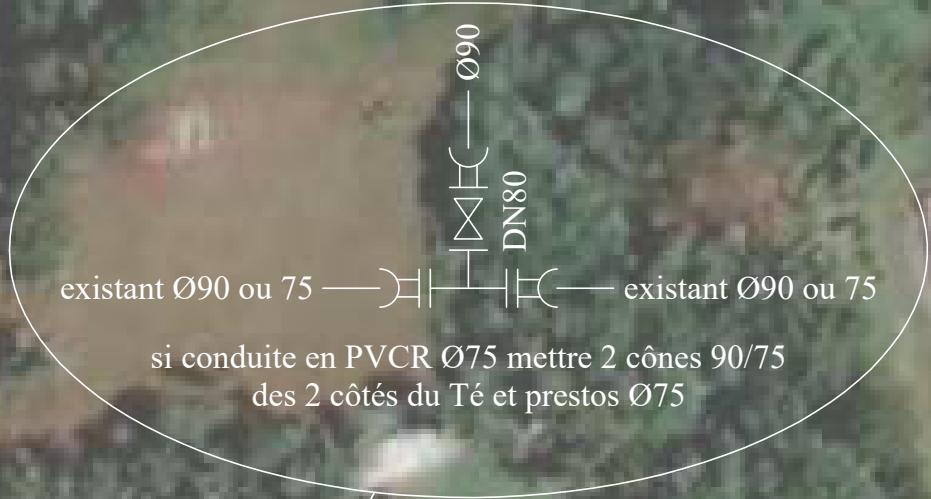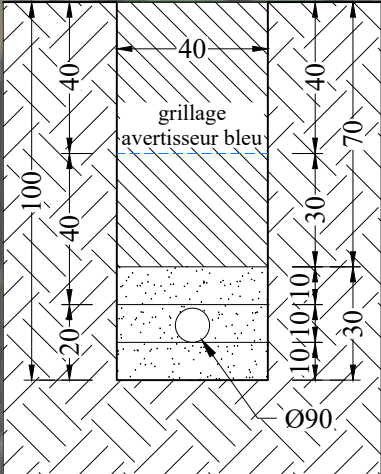

conduite côté gauche
de la route

A
26.00

B

C

D




VUE EN PLAN
échelle : 1/1000^{ème}

PROJET D'AEP ANTENNE DE AKAAGA DCE

Ind.	Dates	Modifications

Dessiné par : fm
Octobre 2025
folio 1/2

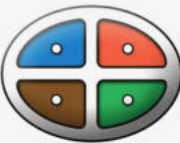

BEWA
Bureau d'Études Techniques - Maitrise
D'œuvre - Activités architecturales
Mail : arnaud@tesw.ne


MAITRE D'OUVRAGE :
service des travaux publics de
WALLIS et FUTUNA

ANTENNE DE AKA
PROFIL EN LONG
Echelle en X : 1/1000
Echelle en Y : 1/200

MAÎTRE D'OUVRAGE :
SERVICE DES TRAVAUX PUBLICS
DE WALLIS ET FUTUNA




ANTENNE DE AKA
- 8 BRANCHEMENTS :
- 5 NEUFS
- 3 reprises/déplacements

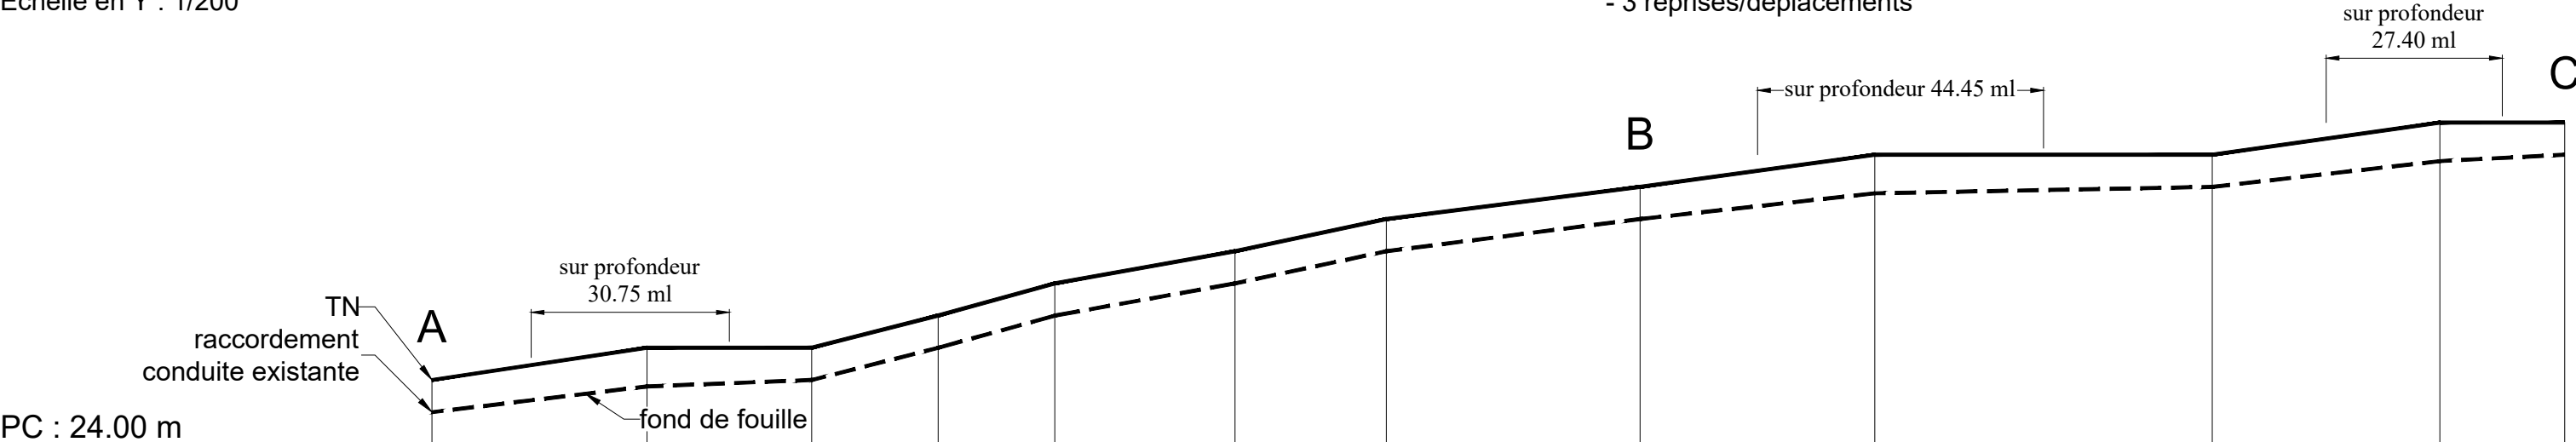

Numéros des points TN	1	2	3	4	5	6	7	8	9	10	11	12
Altitudes TN	26.00	27.00	27.00	28.00	29.00	30.00	31.00	32.00	33.00	33.00	34.00	34.00
Distances cumulées TN	0.000	33.414	58.989	78.616	96.744	124.724	148.211	187.632	224.072	276.484	311.848	331.236
Distances partielles TN		33.414	25.575	19.627	18.128	27.981	23.486	39.421	36.441	52.412	35.364	19.388
Altitudes Projet	25.00	25.90	26.00	27.00	28.00	29.00	30.00	31.00	31.90	32.00	32.90	33.00

ANTENNE DE AKA
PROFIL EN LONG
Echelle en X : 1/1000
Echelle en Y : 1/200

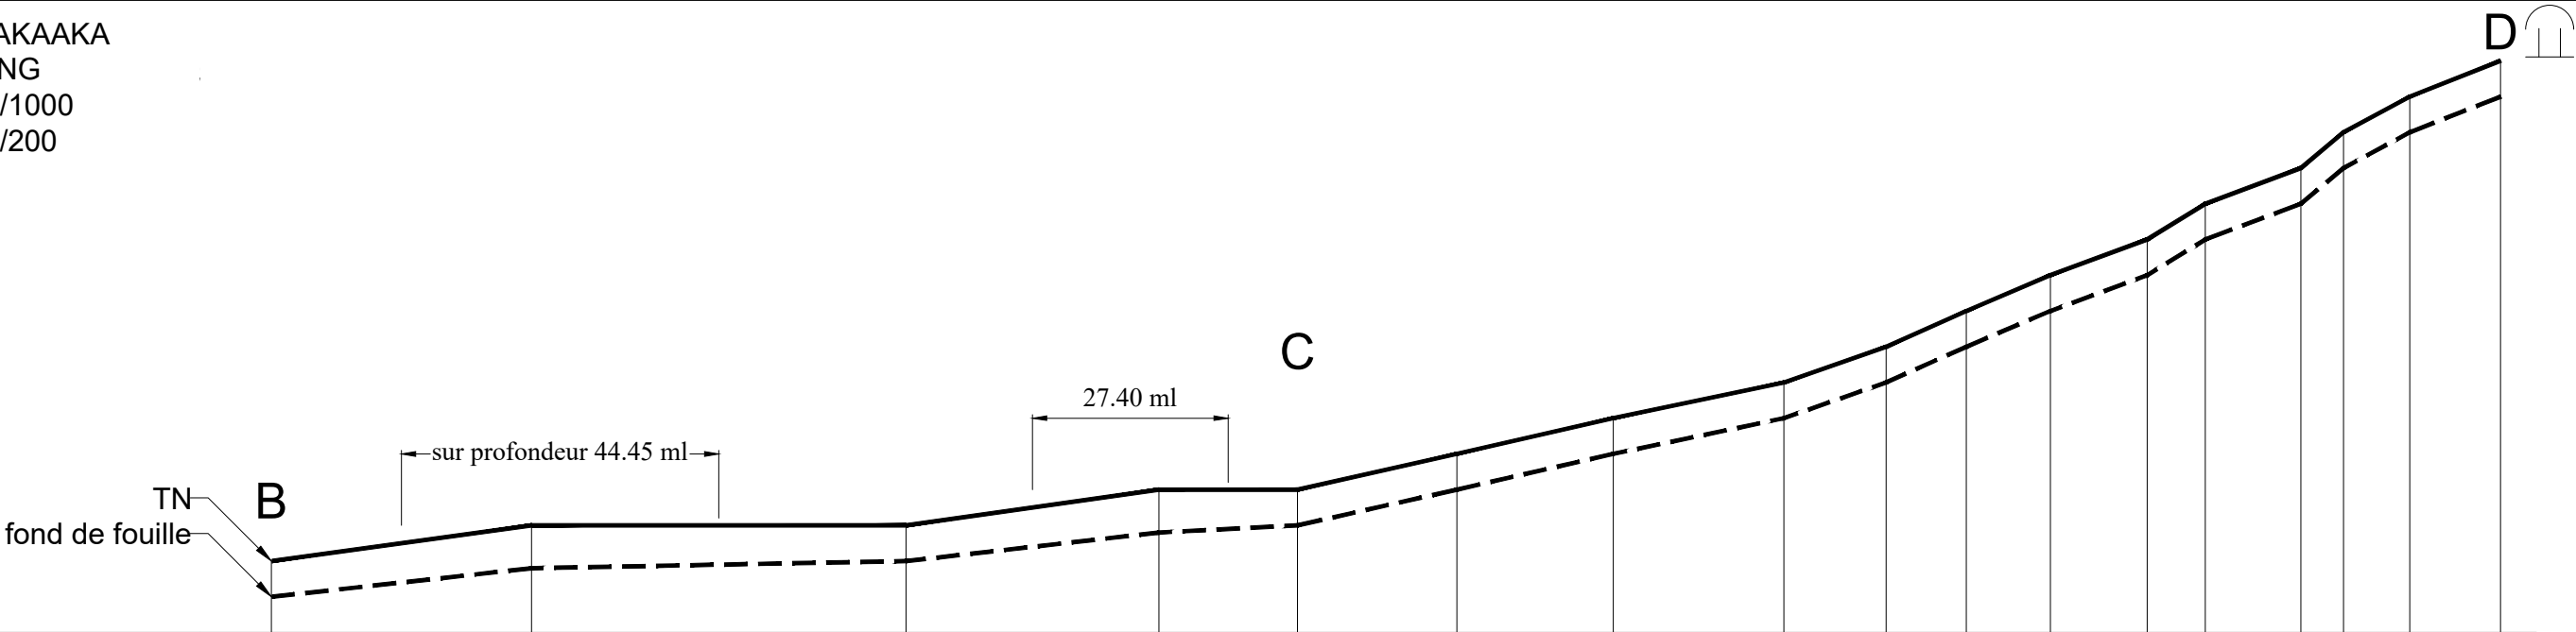

Numéros des points TN	8	9	10	11	12	13	14	15	16	17	18	19	20	21	22	23	24
Altitudes TN	32.00	33.00	33.00	34.00	34.00	35.00	36.00	37.00	38.00	39.00	40.00	41.00	42.00	43.00	44.00	45.00	46.00
Distances cumulées TN	187.632	224.072	276.484	311.848	331.236	353.545	375.418	399.325	413.616	424.860	436.601	450.153	458.292	471.650	477.633	486.905	499.615
Distances partielles TN		36.441	52.412	35.364	19.388	22.309	21.873	23.907	14.290	11.244	11.741	13.551	8.139	13.358	5.982	9.272	12.710
Altitudes Projet	31.00	31.90	32.00	32.90	33.00	34.00	35.00	36.00	37.00	38.00	39.00	40.00	41.00	42.00	43.00	44.00	45.00