

MAÎTRE D'OUVRAGE :
SERVICE DES TRAVAUX PUBLICS
DE WALLIS ET FUTUNA

SERVICE DES TRAVAUX
PUBLICS



PROJET D'EXTENSION DU RÉSEAU AEP
ANTENNE DE FALALEU


DOSSIER DE
CONSULTATION DES ENTREPRISES



BT 912

335 ml

BOURAIL TOPO Jean-Pierre REVERCE BP 476 - 98870 Bourail Tél/Fax : 44.12.56/Mob : 79.57.79 e-mail : bourailtopo@canl.nc Ridet : 871483.001	PLANIMETRIE : LOCALE PROJECTION : UTM ALTIMETRIE : LOCALE	OCTOBRE 2025
--	---	--------------

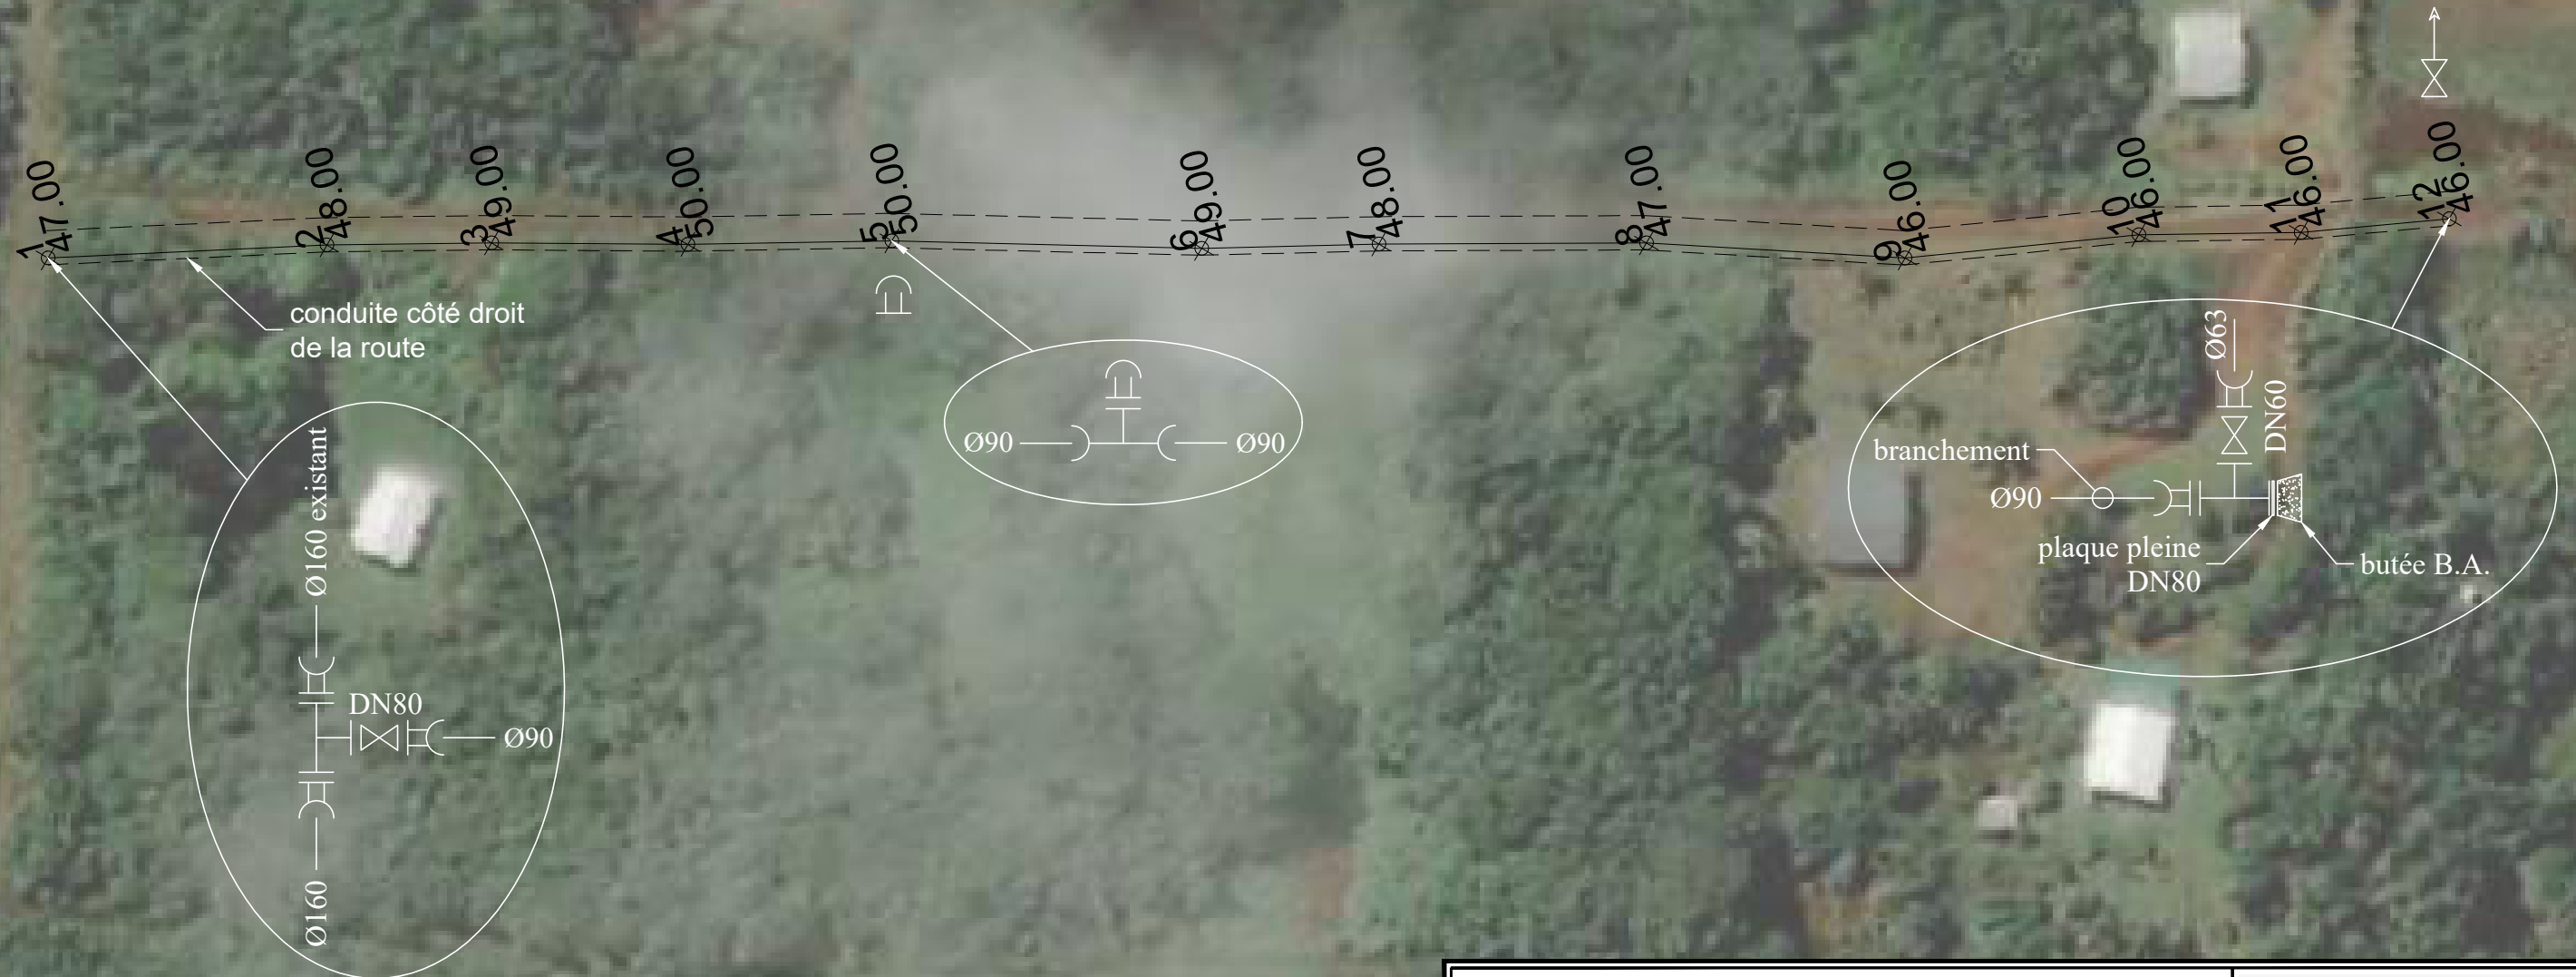

PROJET D'AEP ANTENNE DE FALALEU DCE

Ind.	Dates	Modifications


Dessiné par : <i>fm</i>
Octobre 2025
folio 1/2



MAITRE D'OUVRAGE :
service des travaux publics de
WALLIS et FUTUNA



ANTENNE DE FALALEU
PROFIL EN LONG
Echelle en X : 1/1000
Echelle en Y : 1/100

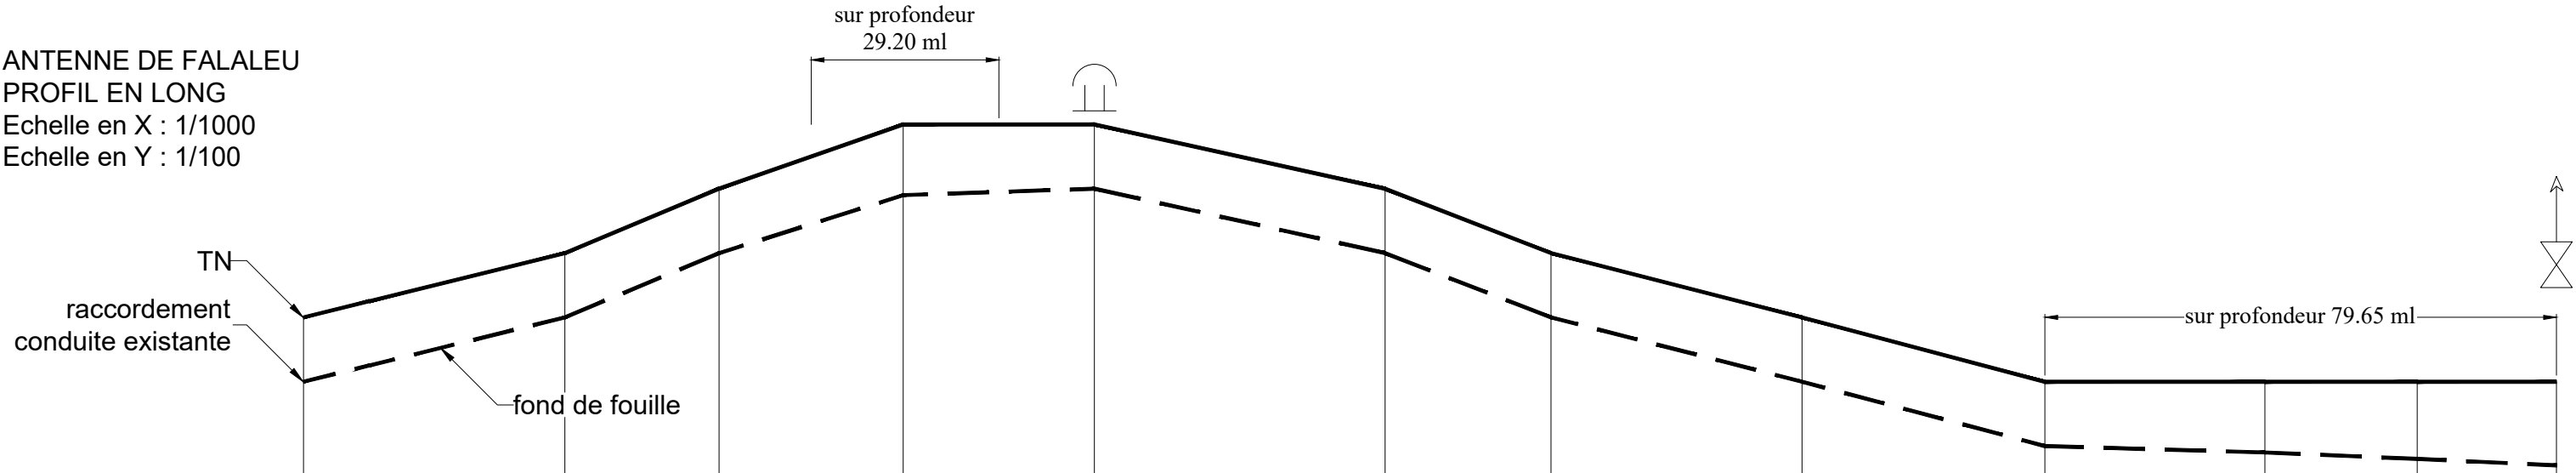

PC : 43.00 m

Numéros des points TN		2	3	4	5		6	7		8		9		10		11		12
Altitudes TN	47.00	48.00	49.00	50.00	50.00		49.00	48.00		47.00		46.00		46.00		46.00		46.00
Distances cumulées TN	0.000	40.722	64.741	93.395	123.159		168.377	194.234		233.276		271.072		305.344		329.038		350.734
Distances partielles TN		40.722	24.018	28.655	29.764		45.218	25.857		39.042		37.796		34.272		23.693		21.696
Altitudes Projet	46.00	47.00	48.00	48.90	49.00		48.00	47.00		46.00		45.00		44.90		44.80		44.70