

MAÎTRE D'OUVRAGE :
SERVICE DES TRAVAUX PUBLICS
DE WALLIS ET FUTUNA

SERVICE DES TRAVAUX
PUBLICS



PROJET D'EXTENSION DU RÉSEAU AEP
ANTENNE DE HAAFUASIA

DOSSIER DE
CONSULTATION DES ENTREPRISES



BT 912

581 ml

BOURAIL TOPO
Jean-Pierre REVERCE
BP 476 - 98870 Bourail
Tél/Fax : 44.12.56/Mob : 79.57.79
e-mail : bourailtopo@canl.nc
Ridet : 871483.001

PLANIMETRIE : LOCALE
PROJECTION : UTM
ALTIMETRIE : LOCALE

OCTOBRE 2025



PROJET D'AEP ANTENNE DE HAAFUASIA | DCE


Ind.	Dates	Modifications



BEWA
Bureau d'Études Techniques - Maîtrise
D'œuvre - Activités architecturales
Mail : arnaud@ctsw.nc

MAITRE D'OUVRAGE :
service des travaux publics de
WALLIS et FUTUNA


ANTENNE DE HAAFUASIA
PROFIL EN LONG
Echelle en X : 1/1000
Echelle en Y : 1/100

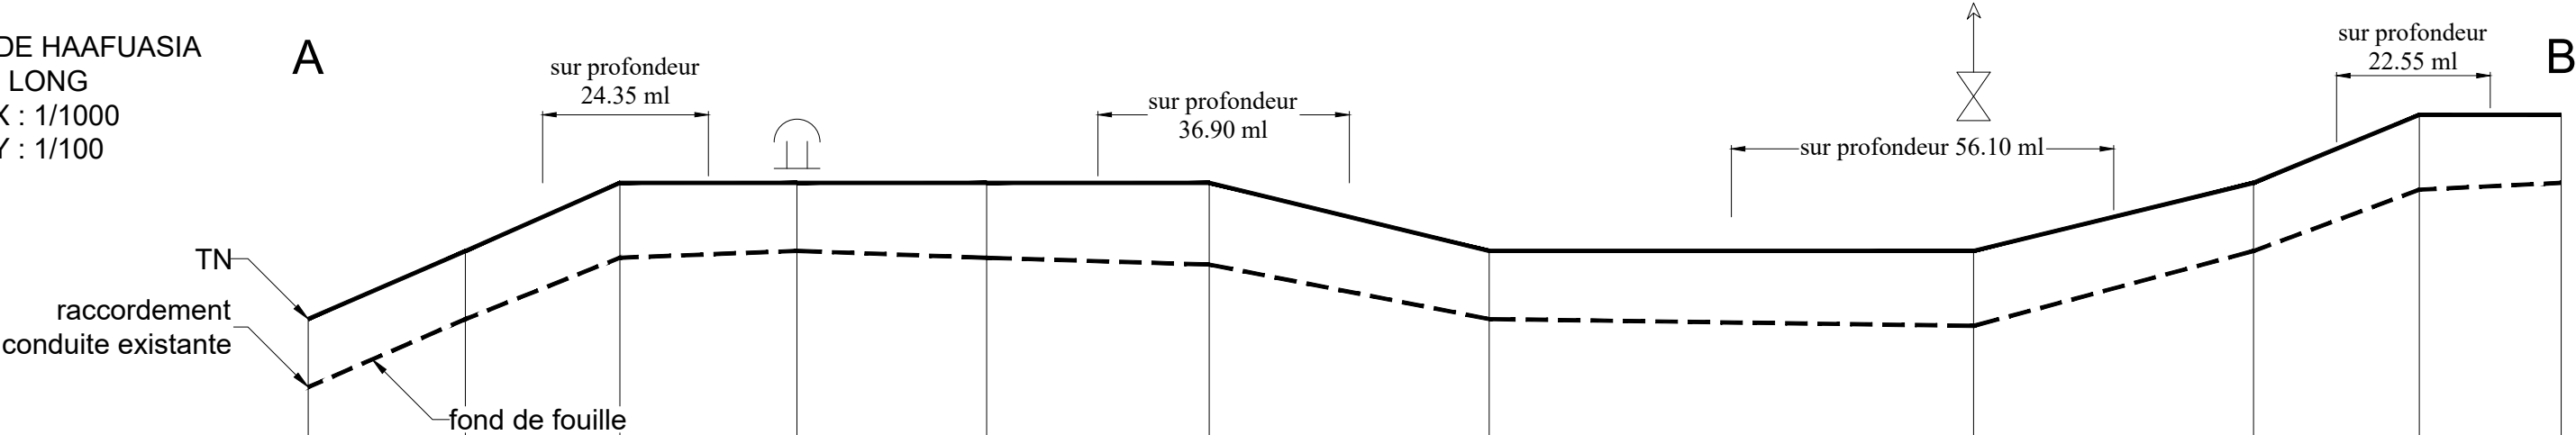

PC : 15.00 m

Numéros des points TN	1	2	3	4	5	6	7	8	9	10	11
Altitudes TN	19.00	20.00	21.00	21.00	21.00	21.00	20.00	20.00	21.00	22.00	22.00
Distances cumulées TN	0.000	23.105	45.781	71.791	99.614	132.322	173.427	244.567	285.669	310.008	330.812
Distances partielles TN		23.105	22.676	26.011	27.823	32.707	41.105	71.140	41.102	24.339	20.804
Altitudes Projet	18.00	19.00	19.90	20.00	19.90	19.80	19.00	18.90	20.00	20.90	21.00

ANTENNE DE HAAFUASIA
PROFIL EN LONG
Echelle en X : 1/1000
Echelle en Y : 1/100

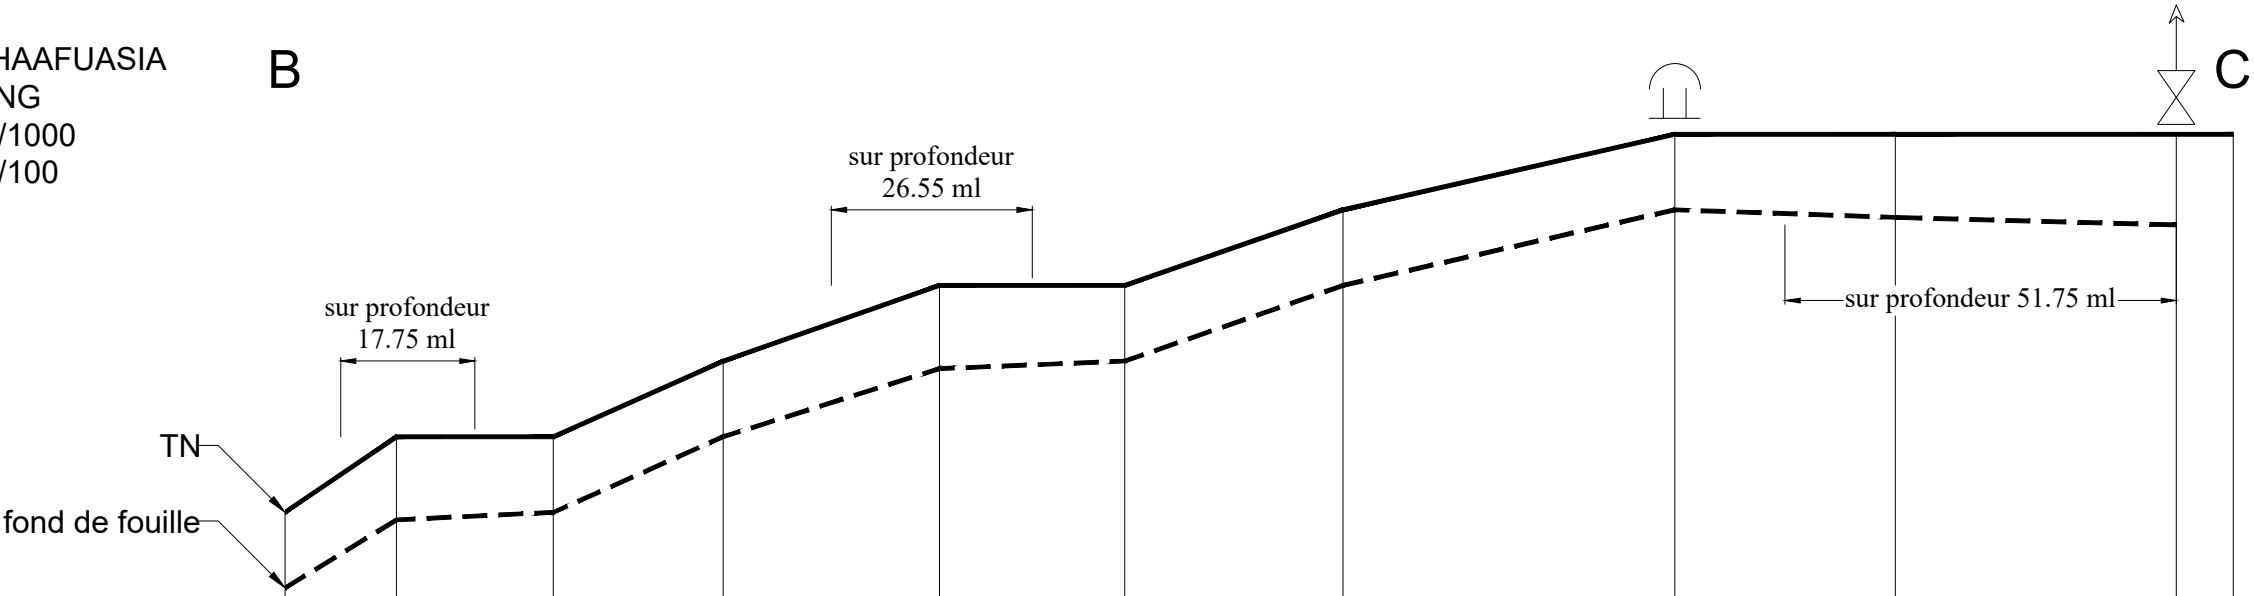

PC : 20.00 m

Numéros des points TN	11	12	13	14	15	16	17	18	19	20
Altitudes TN	22.00	23.00	23.00	24.00	25.00	25.00	26.00	27.00	27.00	27.00
Distances cumulées TN	330.812	345.560	366.324	388.795	417.402	441.905	470.771	514.644	543.829	581.000
Distances partielles TN		14.749	20.763	22.471	28.607	24.504	28.866	43.873	29.185	37.171
Altitudes Projet	21.00	21.90	22.00	23.00	23.90	24.00	25.00	26.00	25.90	25.80

MAÎTRE D'OUVRAGE :
SERVICE DES TRAVAUX PUBLICS
DE WALLIS ET FUTUNA



ANTENNE DE HAAFUASIA
- 2 BRANCHEMENTS -

