

MAÎTRE D'OUVRAGE :
SERVICE DES TRAVAUX PUBLICS
DE WALLIS ET FUTUNA

SERVICE DES TRAVAUX
PUBLICS



PROJET D'EXTENSION DU RÉSEAU AEP
ANTENNE DE LOGALEI

DOSSIER DE
CONSULTATION DES ENTREPRISES




BT 912

665 ml


BOURAIL TOPO Jean-Pierre REVERCE BP 476 - 98870 Bourail Tél/Fax : 44.12.56/Mob : 79.57.79 e-mail : bourailtopo@canl.nc Ridet : 871483.001	PLANIMETRIE : LOCALE PROJECTION : UTM ALTIMETRIE : LOCALE	OCTOBRE 2025
--	--	---------------------

COUPE DE PRINCIPLE
SUR TRANCHÉE

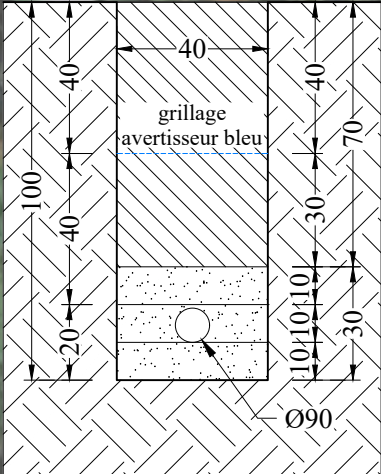

conduite côté gauche
de la route

A

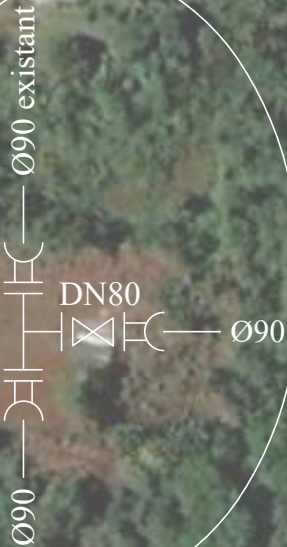

B



C

arrêt de
la conduite



VUE EN PLAN
échelle : 1/2000^{ème}

PROJET D'AEP ANTENNE DE LOGALEI DCE

Ind.	Dates	Modifications

Dessiné par : fm
Octobre 2025
folio 1/2



BEWA
Bureau d'Études Techniques - Maîtrise
D'œuvre - Activités architecturales
Mail : arnaud@tesw.ne


MAITRE D'OUVRAGE :
service des travaux publics de
WALLIS et FUTUNA

ANTENNE DE LOGALEI
PROFIL EN LONG
Echelle en X : 1/1000
Echelle en Y : 1/100

MAÎTRE D'OUVRAGE :
SERVICE DES TRAVAUX PUBLICS
DE WALLIS ET FUTUNA




ANTENNE DE LOGALEI
- 12 BRANCHEMENTS -

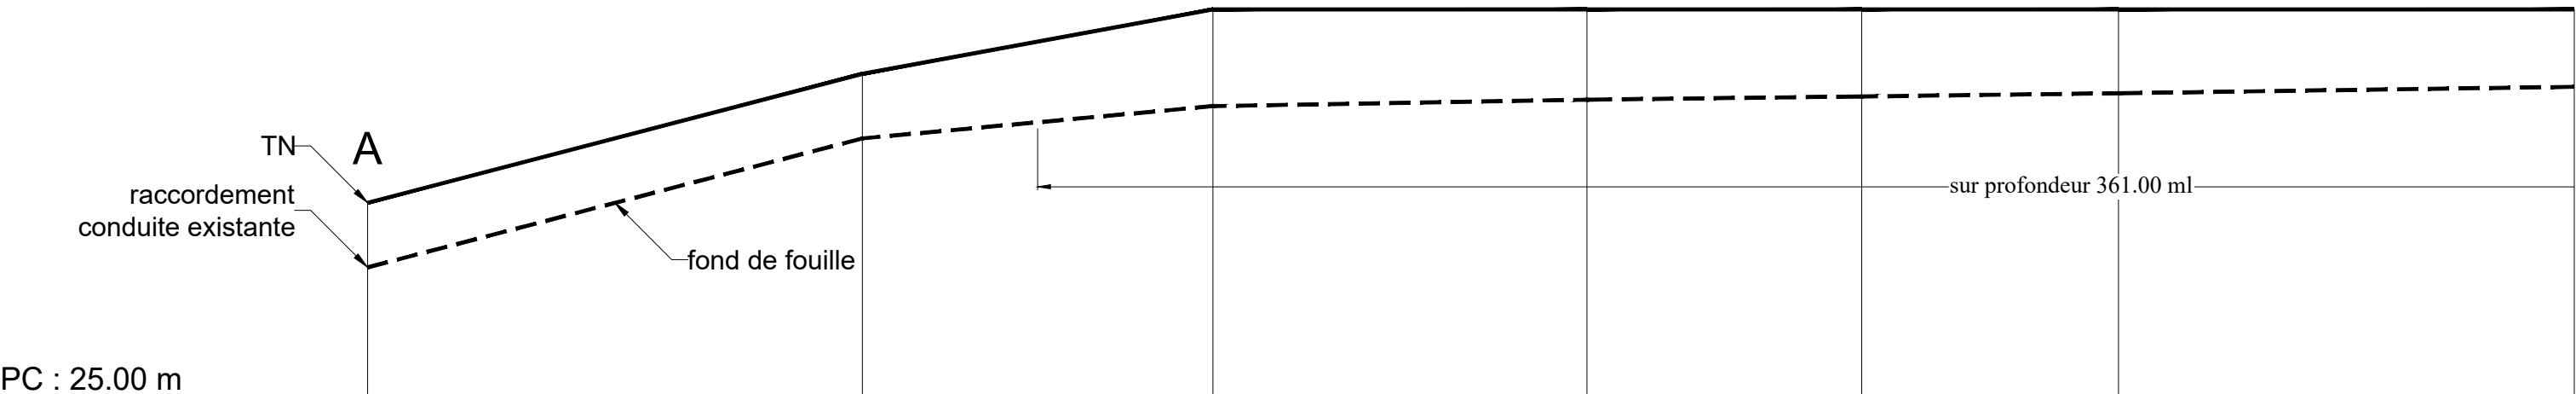

Numéros des points TN	1	2	3	4	5	6	7
Altitudes TN	28.00	30.00	31.00	31.00	31.00	31.00	31.00
Distances cumulées TN	0.000	76.850	131.272	189.346	232.025	271.898	342.713
Distances partielles TN		76.850	54.421	58.074	42.678	39.874	70.814
Altitudes Projet	27.00	29.00	29.50	29.60	29.65	29.70	29.80

ANTENNE DE LOGALEI
PROFIL EN LONG
Echelle en X : 1/1000
Echelle en Y : 1/100

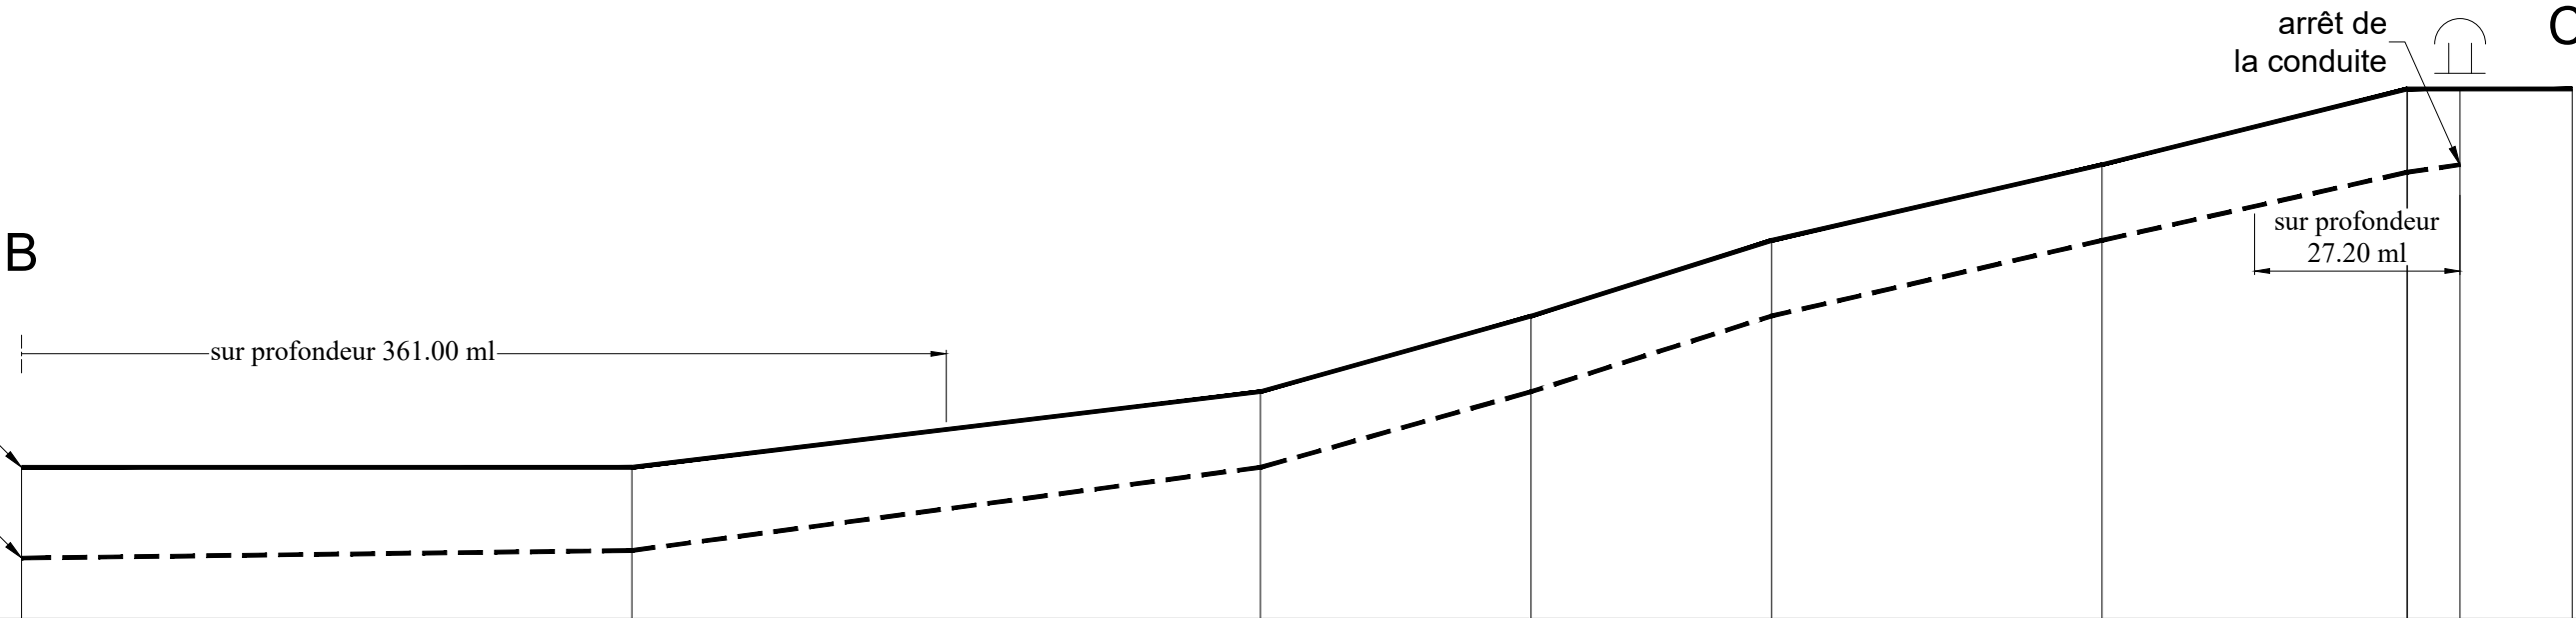

Numéros des points TN	7	8	9	10	11	12	13	14
Altitudes TN	31.00	31.00	32.00	33.00	34.00	35.00	36.00	36.00
Distances cumulées TN	342.713	423.489	506.698	542.502	574.329	618.057	658.439	680.297
Distances partielles TN		80.776	83.209	35.805	31.827	43.728	40.382	7.00
Altitudes Projet	29.80	29.90	31.00	32.00	33.00	34.00	34.90	35.00