

MAÎTRE D'OUVRAGE :
SERVICE DES TRAVAUX PUBLICS
DE WALLIS ET FUTUNA

SERVICE DES TRAVAUX
PUBLICS



PROJET D'EXTENSION DU RÉSEAU AEP
ANTENNE DE LOKA

DOSSIER DE
CONSULTATION DES ENTREPRISES



BT 912





325 ml


BOURAIL TOPO
Jean-Pierre REVERCE
BP 476 - 98870 Bourail
Tél/Fax : 44.12.56/Mob : 79.57.79
e-mail : bourailtopo@canl.nc
Ridet : 871483.001

PLANIMETRIE : LOCALE
PROJECTION : UTM
ALTIMETRIE : LOCALE

OCTOBRE 2025


COUPE DE PRINCIPE
SUR TRANCHÉE

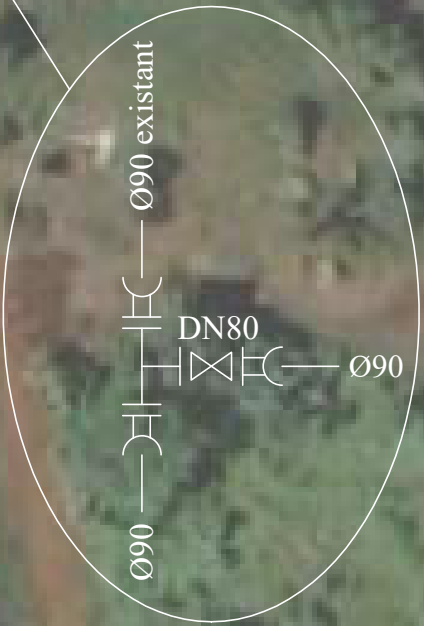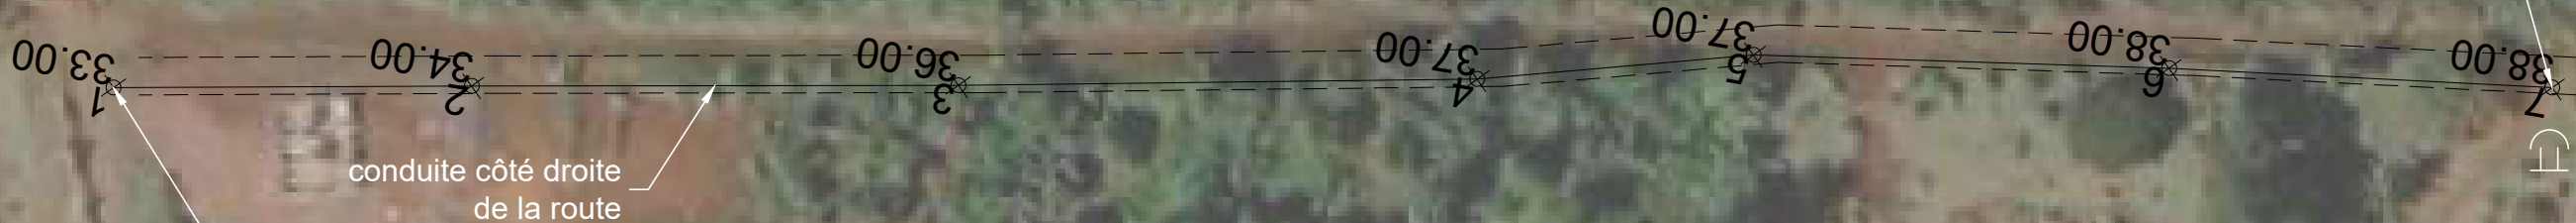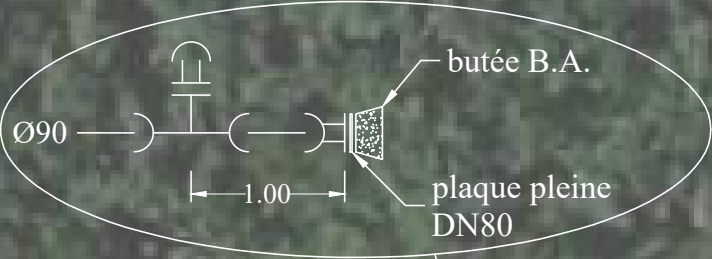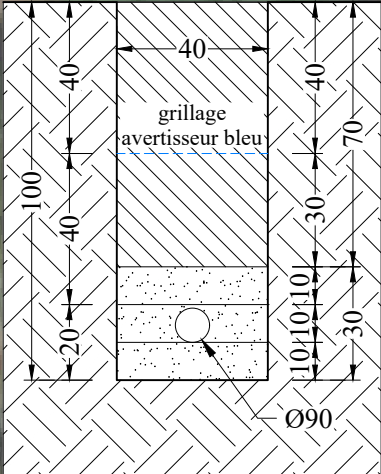

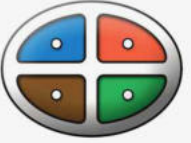VUE EN PLAN échelle : 1/1000 ^{ème}			 BEWA Bureau d'Études Techniques - Maîtrise D'œuvre - Activités architecturales Mail : arnaud@tesw.ne	
PROJET D'AEP ANTENNE DE LOKA		DCE		
Ind.	Dates	Modifications	Dessiné par : fm	MAITRE D'OUVRAGE : service des travaux publics de WALLIS et FUTUNA
			Octobre 2025	
			folio 1/2	



ANTENNE DE LOKA
PROFIL EN LONG
Echelle en X : 1/1000
Echelle en Y : 1/100

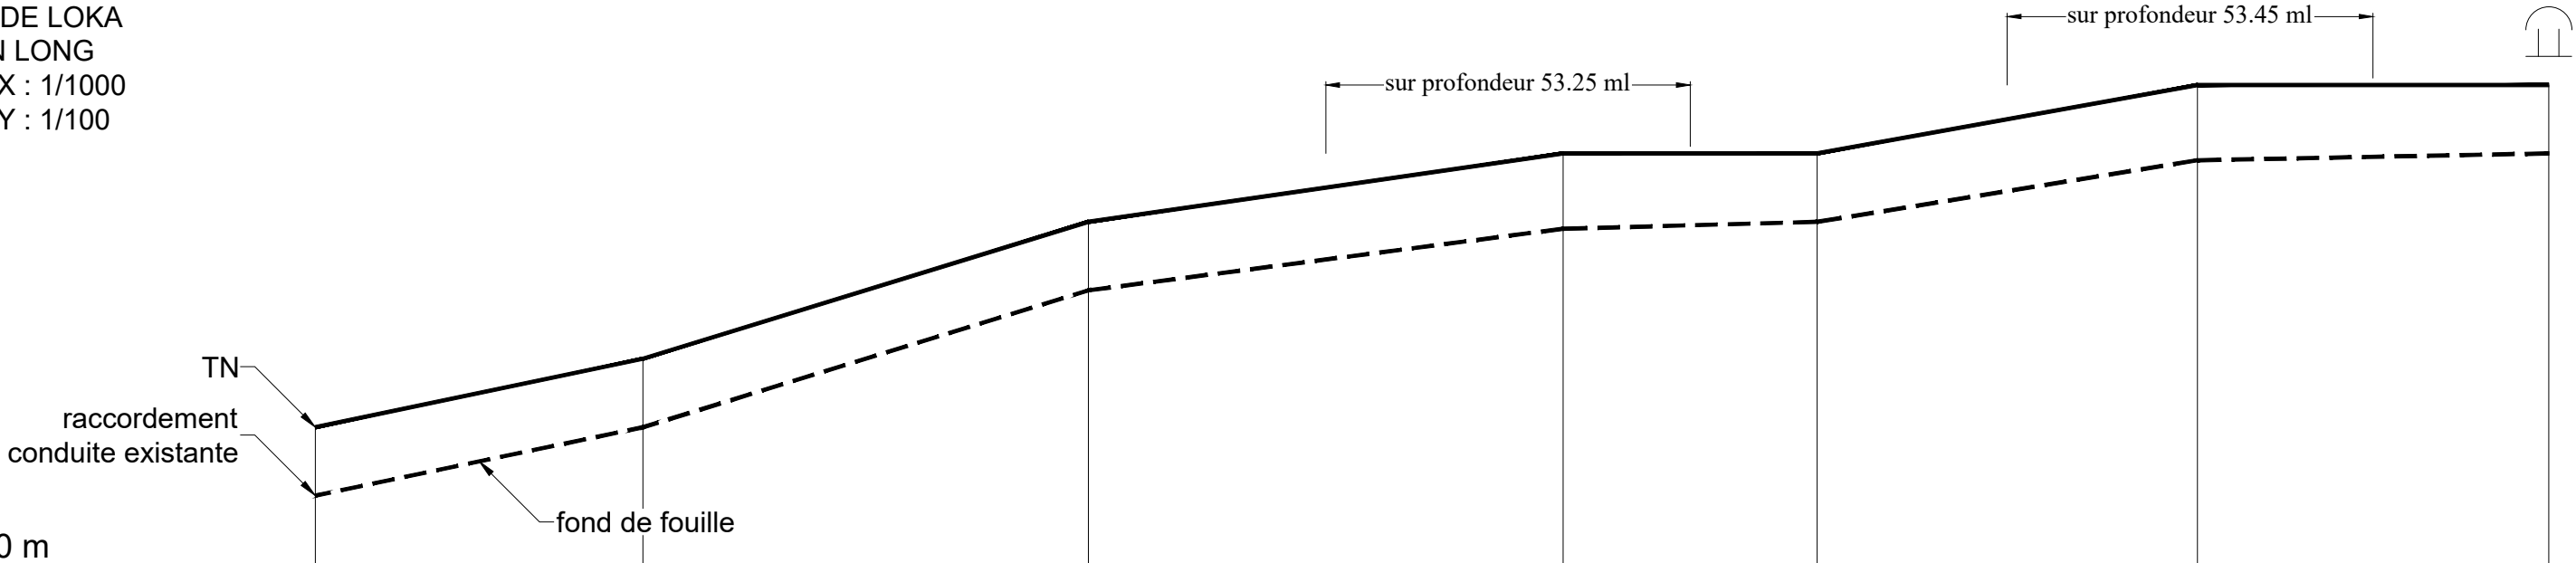

PC : 31.00 m							
Numéros des points TN	1	2	3	4	5	6	7
Altitudes TN	33.00	34.00	36.00	37.00	37.00	38.00	38.00
Distances cumulées TN	0.000	47.892	112.992	182.374	219.458	275.065	326.383
Distances partielles TN		47.892	65.100	69.383	37.083	55.608	51.318
Altitudes Projet	32.00	33.00	35.00	35.90	36.00	36.90	37.00